


EKOPOLIS

Stav	Návrh	Prognóza	
			Hranica zastavaného územia
			Urbanizované plochy
			Plochy lesov a lesoparkov
			Plochy verejných parkov a malé parkové plochy
			Izolačná zeleň a sprievodná zeleň komunikácií
			Nezastavateľné plochy určené pre plošnú parkovú zeleň na vymedzených funkčných plochách
			Hlavné aleje a stromoradia urbanizovaného územia
			Jadrá systému sídlovej zelene
			Subjadra systému sídlovej zelene
			Lokalita Zmena 04/2015
			Plochy mestotvornej polyfunkcie centra
			Zmena 04/2015
			Nezastavateľné plochy určené pre plošnú parkovú zeleň na vymedzených funkčných plochách

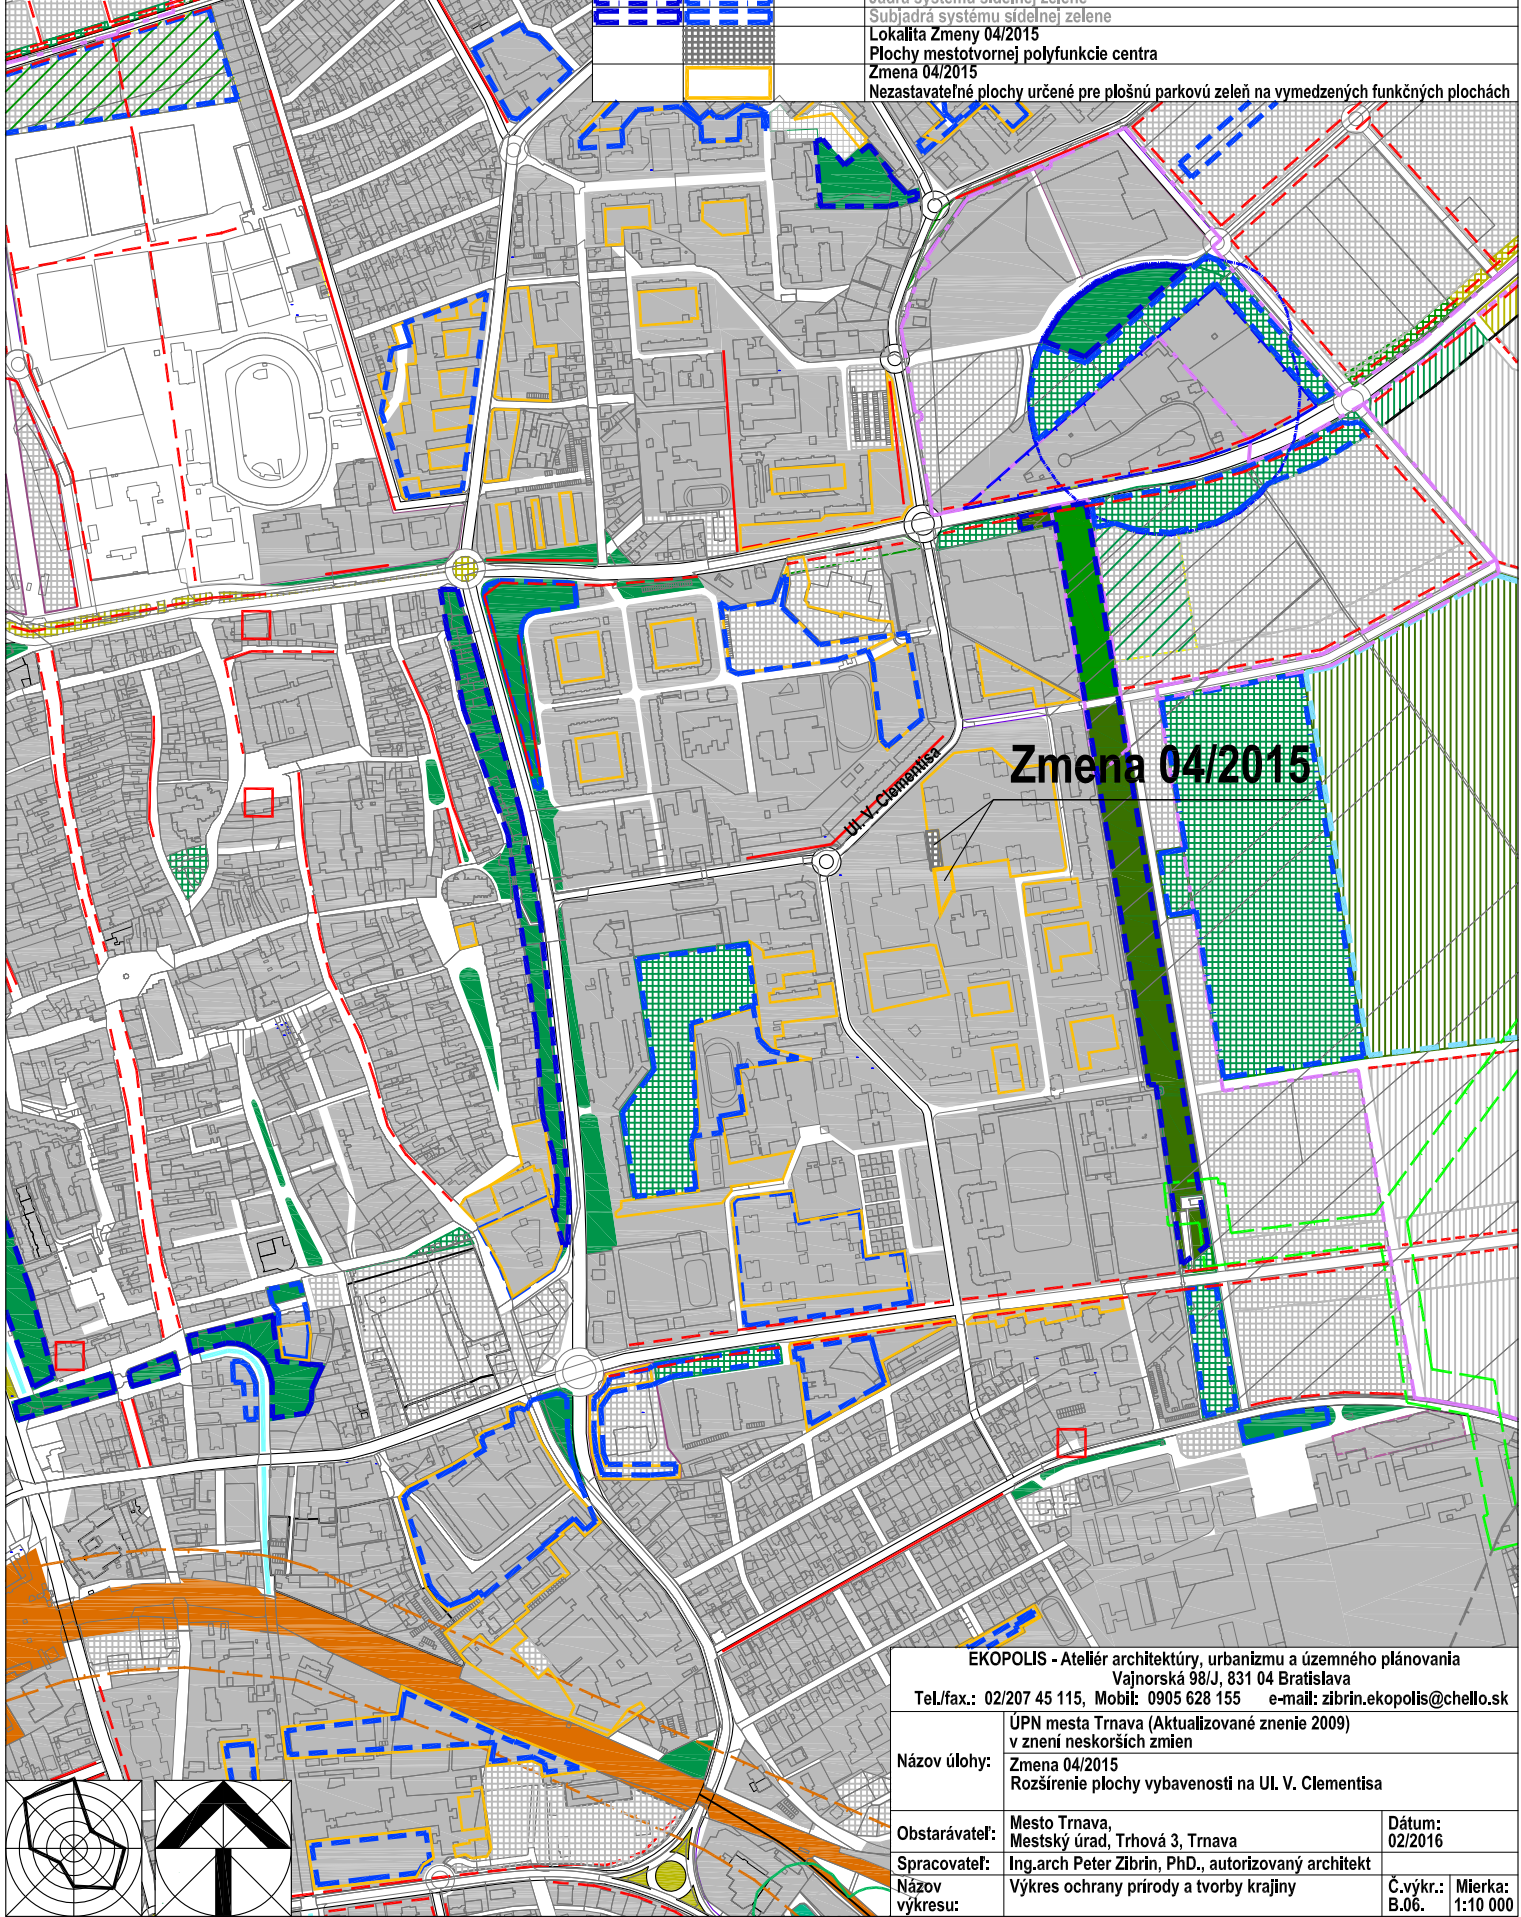

Zmena 04/2015

EKOPOLIS - Ateliér architektúry, urbanizmu a územného plánovania Vajnorská 98/J, 831 04 Bratislava Tel./fax.: 02/207 45 115, Mobil: 0905 628 155 e-mail: zibrin.ekopolis@chello.sk		
Návod úlohy:	ÚPN mesta Trnava (Aktualizované znenie 2009) v znení neskorších zmien Zmena 04/2015 Rozšírenie plochy vybavenosti na Ul. V. Clementisa	
Obstarávateľ:	Mesto Trnava, Mestský úrad, Trhová 3, Trnava	Dátum: 02/2016
Spracovateľ:	Ing. arch. Peter Zibrín, PhD., autorizovaný architekt	
Návod výkresu:	Výkres ochrany prírody a tvorby krajiny	Č.výkr.: B.06. Mierka: 1:10 000

