


EKOPOLIS

Stav	Návrh	Prognóza	
			Hranica zastavaného územia
			Urbanizované plochy
			Plochy lesov a lesoparkov
			Plochy verejných parkov a malé parkové plochy
			Izolačná zeleň a sprievodná zeleň komunikácií
			Nezastavateľné plochy určené pre plošnú parkovú zeleň na vymedzených funkčných plochách
			Hlavné aleje a stromoradia urbanizovaného územia
			Jadrá systému sídelnej zelene
			Subjadrá systému sídelnej zelene
			Lokalita Zmeny 04/2015
			Rozšírenie plochy vybavenosti na Ul. V. Clementisa

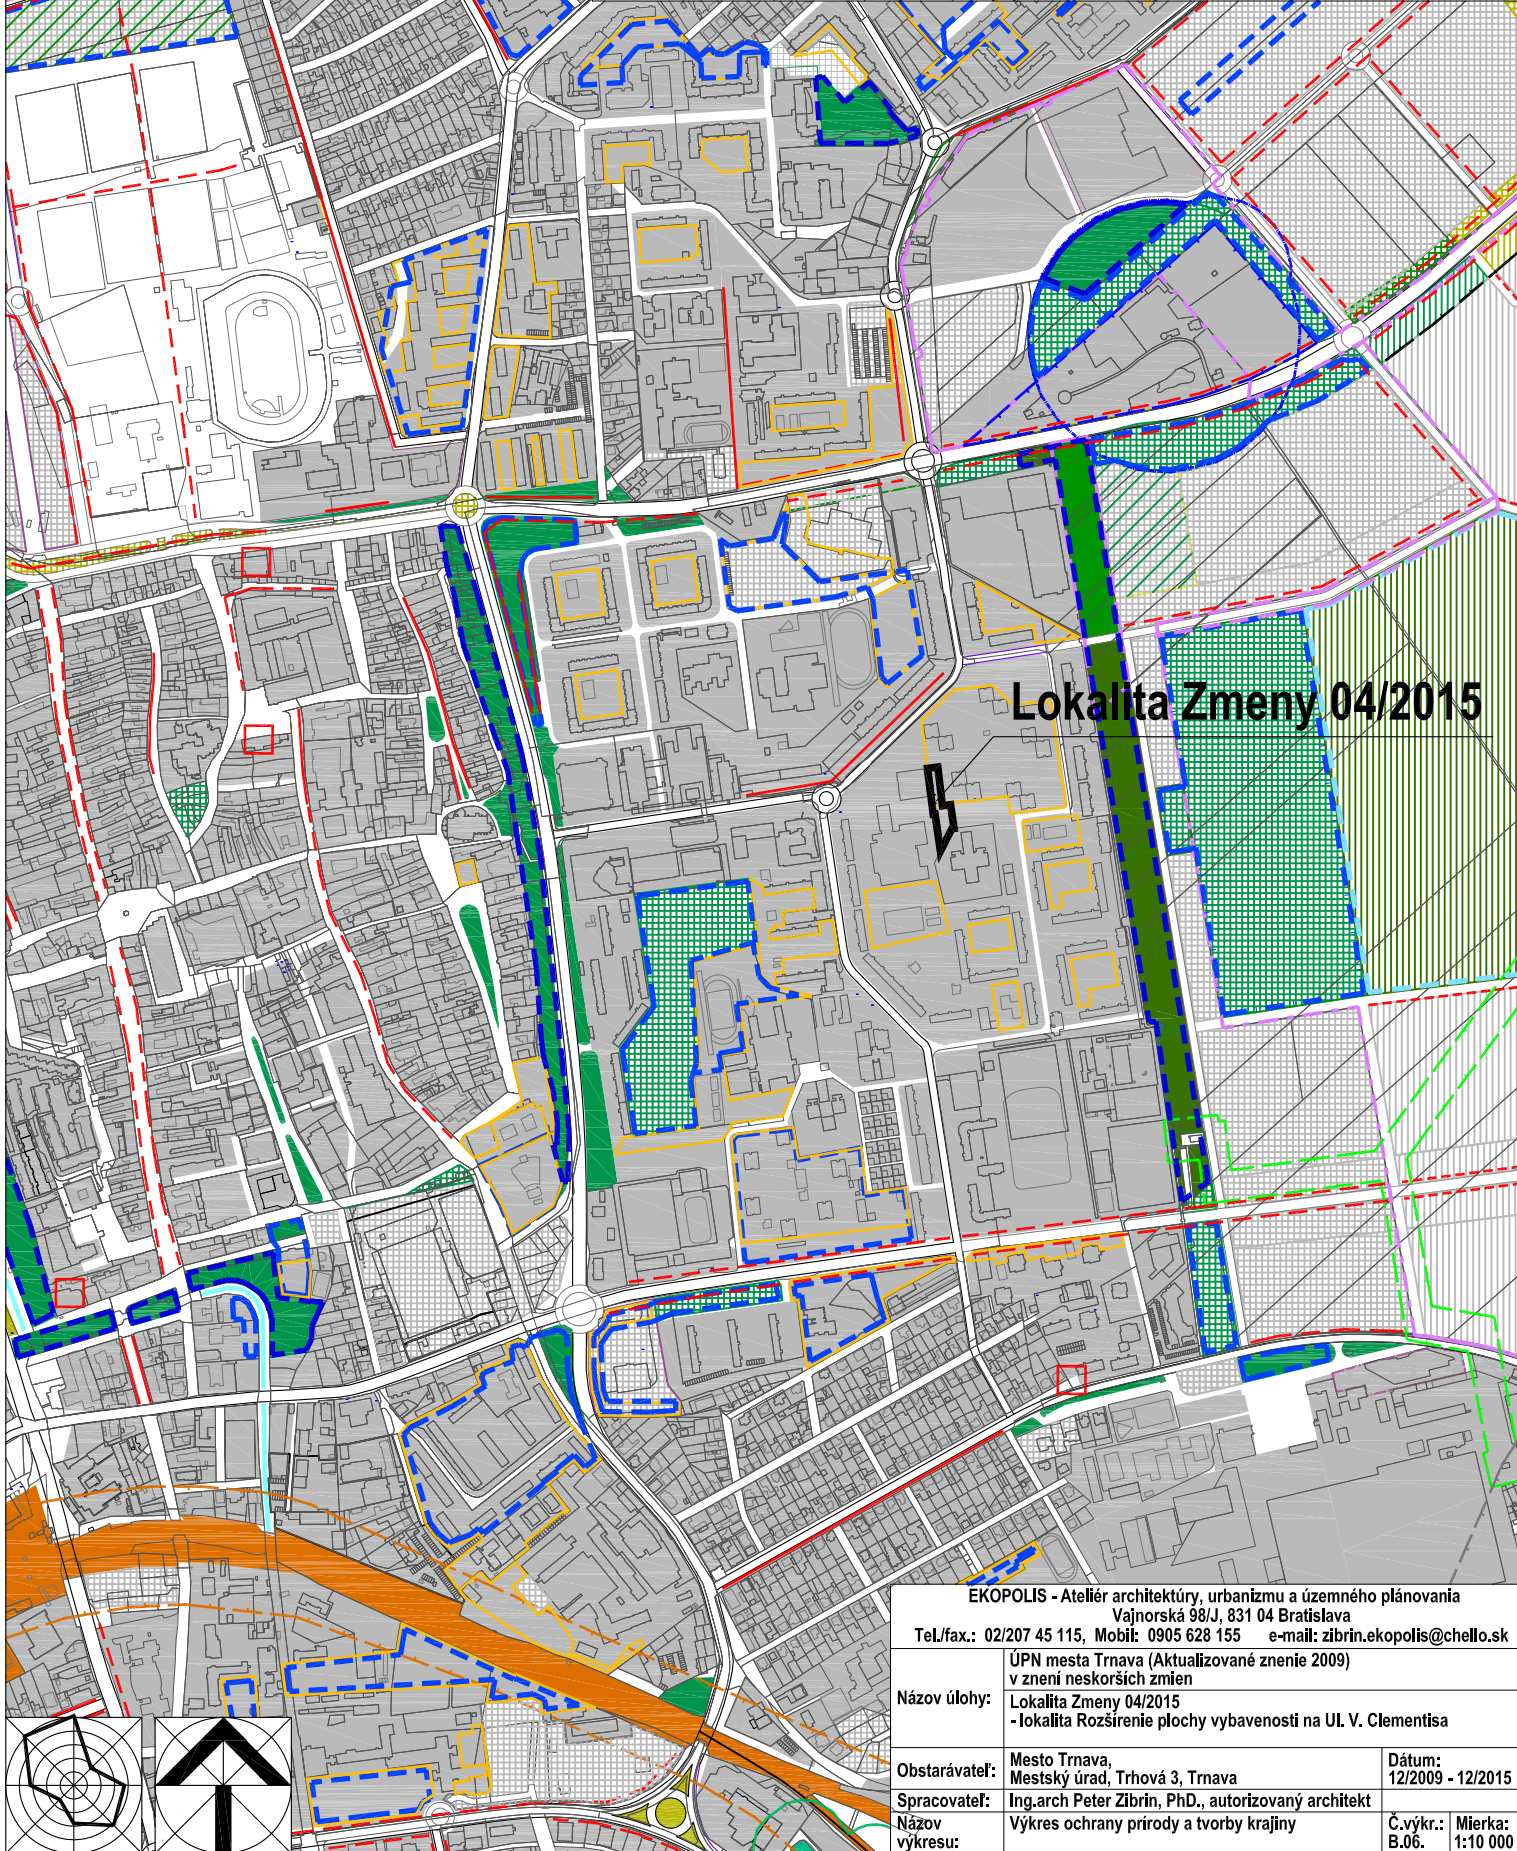

Lokalita Zmeny 04/2015

EKOPOLIS - Ateliér architektúry, urbanizmu a územného plánovania Vajnorská 98/J, 831 04 Bratislava Tel./fax.: 02/207 45 115, Mobil: 0905 628 155 e-mail: zibrin.ekopolis@chello.sk		
Název úlohy:	ÚPN mesta Trnava (Aktualizované znenie 2009) v znení neskorších zmien Lokalita Zmeny 04/2015 - lokalita Rozšírenie plochy vybavenosti na Ul. V. Clementisa	
Obstarávateľ:	Mesto Trnava, Mestský úrad, Trhová 3, Trnava	Dátum: 12/2009 - 12/2015
Spracovateľ:	Ing.arch Peter Zibrín, PhD., autorizovaný architekt	Č.výkr.: B.06.
Název výkresu:	Výkres ochrany prírody a tvorby krajiny	Mierka: 1:10 000

