


EKOPOLIS

Stav	Návrh	Prognóza	
			Hranica zastavaného územia
			Hranice urbanistických obvodov
			Čísla urbanistických obvodov
			Bloky a plochy v mestskom území - byvanie, občianske vybavenie
			Bloky a plochy zelene
			Označenie kódu funkčného využitia a jeho základnej charakteristiky
			Nezastavateľné plochy určené pre plošnú parkovú zeleň na vymedzených funkčných plochách
			Lokalita Zmeny 04/2015
			Rozšírenie plochy vybavenosti na Ul. V. Clementisa

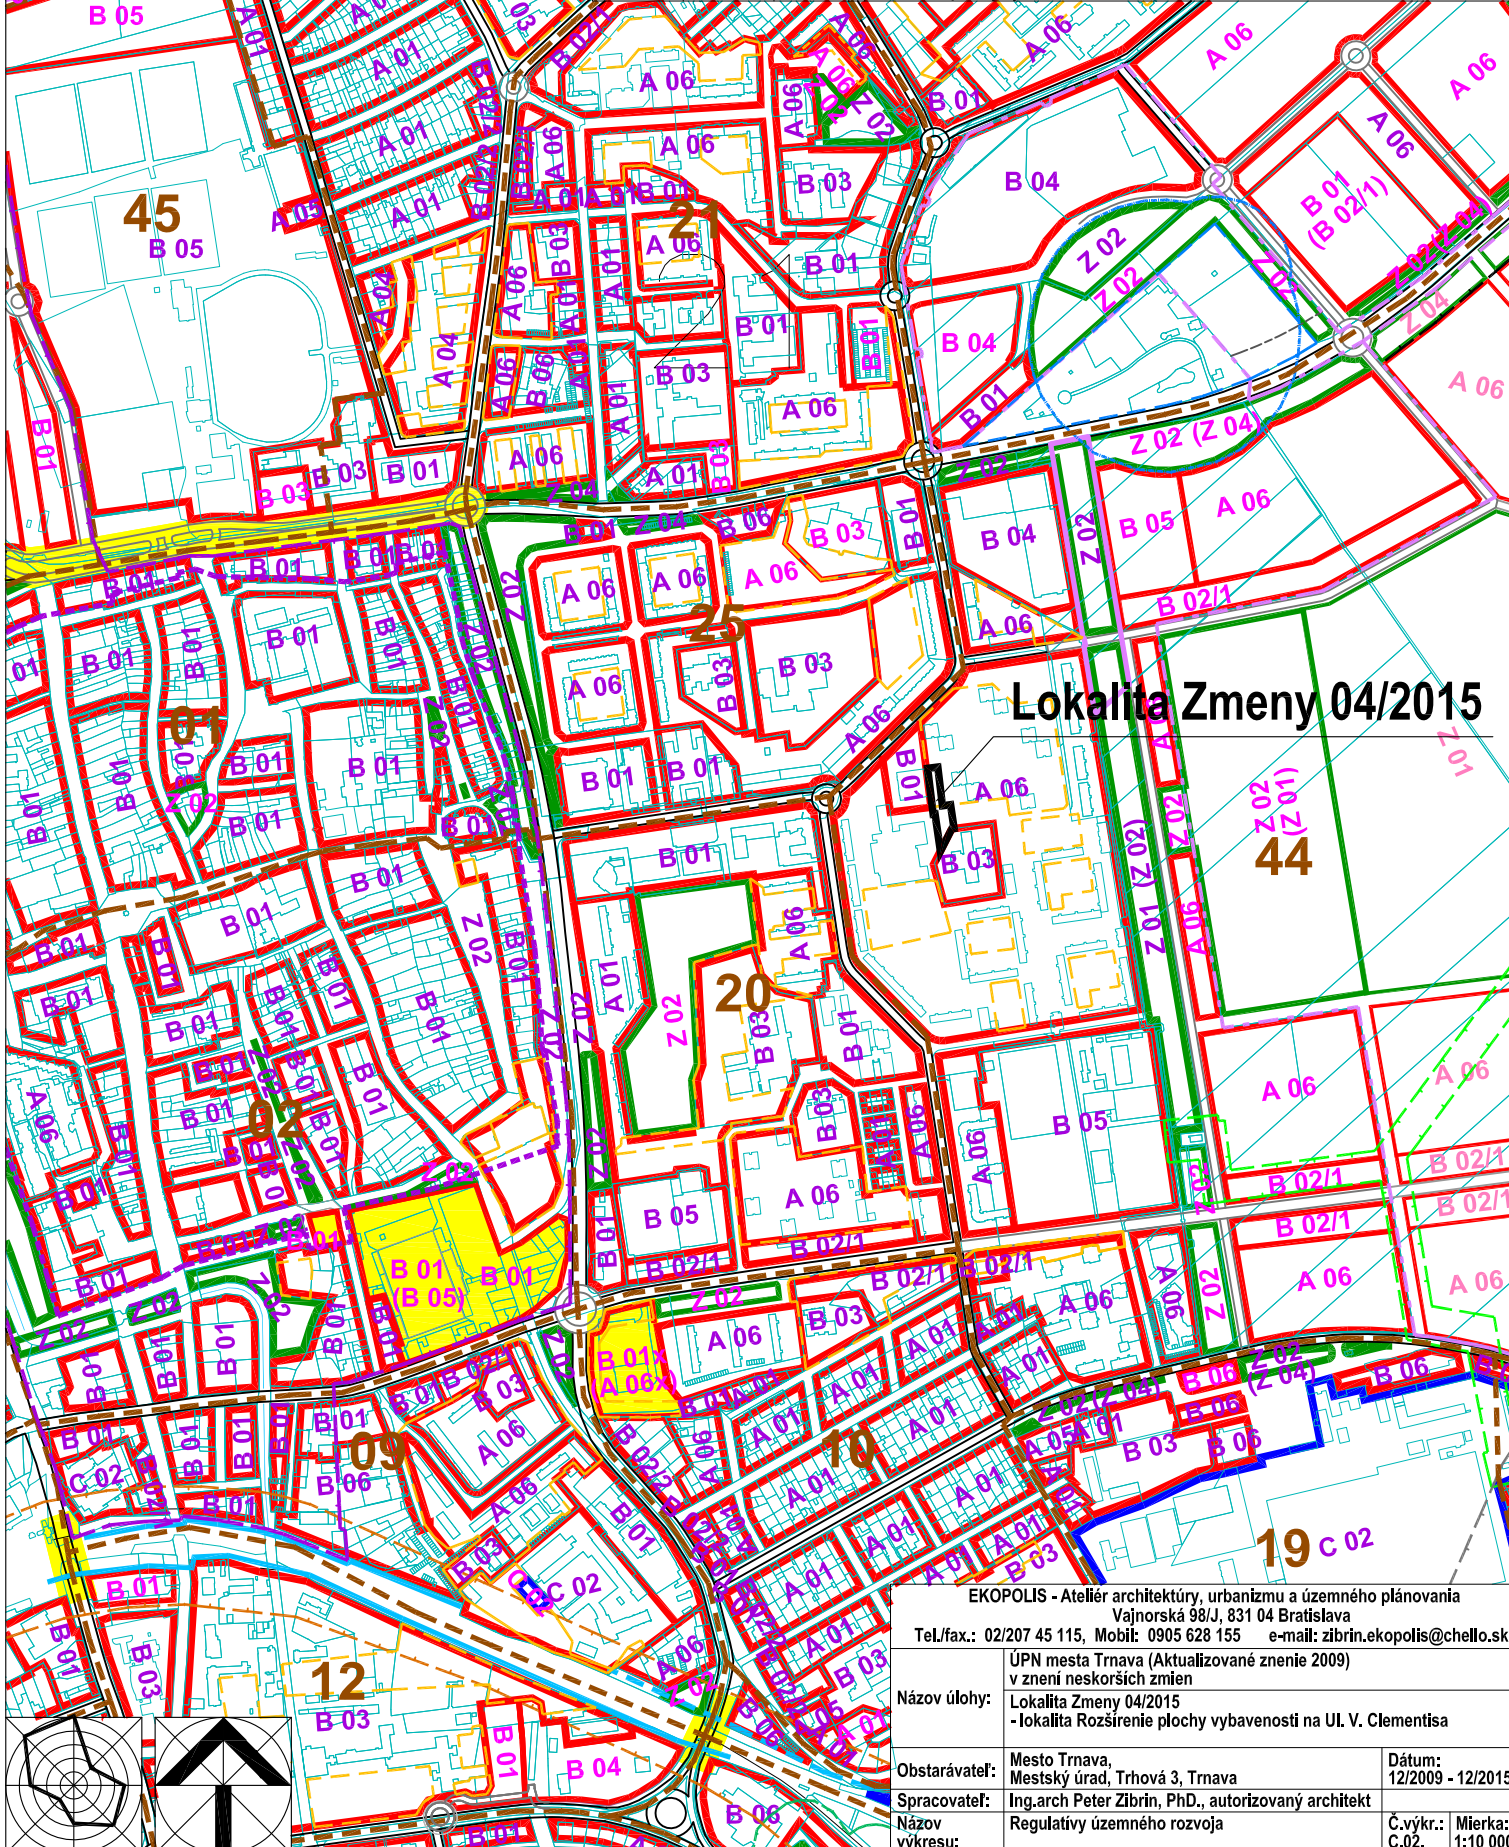

Lokalita Zmeny 04/2015

44

EKOPOLIS - Ateliér architektúry, urbanizmu a územného plánovania Vajnorská 98/J, 831 04 Bratislava Tel./fax.: 02/207 45 115, Mobil: 0905 628 155 e-mail: zibrin.ekopolis@chello.sk		
Návod úlohy:	ÚPN mesta Trnava (Aktualizované znenie 2009) v znení neskorších zmien Lokalita Zmeny 04/2015 - lokalita Rozšírenie plochy vybavenosti na Ul. V. Clementisa	
Obstarávateľ:	Mesto Trnava, Mestský úrad, Trhová 3, Trnava	Dátum: 12/2009 - 12/2015
Spracovateľ:	Ing.arch Peter Zibrin, PhD., autorizovaný architekt	
Návod výkresu:	Regulatívny územného rozvoja	Č.výkr.: C.02. Mierka: 1:10 000

