


LEGENDA

- 1 MALÉ CENTRUM - polyfunkčné domy
- 2 RODINNÉ DOMY - dop. radová zástavba
- 3 RODINNÉ DOMY - dop. zástavba
- 4 ZÁHRADKY - RODINNÉ DOMY
- 5 REKREAČNÁ ULICA

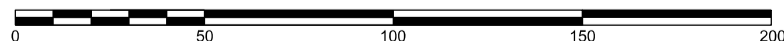

URBANISTICKO - ARCHITEKTONICKÁ ŠTÚDIA - DODATOK č.1

OBYTNÝ SÚBOR **TRNAVA - KOČIŠSKÉ**

NÁZOV VÝKRESU: **KOMPLEXNÝ NÁVRH**
 DÁTUM SPRACOVANIA: 07.2005 MIERKA 1: 1000
 OBSTARÁVATEL: MsÚ TRNAVA SPRACOVATEL: FAKULTA ARCHITEKTÚRY STU, BRATISLAVA
 AUTORSKÝ KOLEKTÍV: Ing.arch. J. Komska Phd., Prof. Ing.arch. B. Kováč Phd., Bc. L. Kováč

SPOLUPRÁCA ZA MsÚ: Ing.arch. M.Horák, Ing.J.Garaiová, Ing.arch.E.Hulmanová



ČÍSLO VÝKR.

1