


LEGENDA

- 1 NÁMESTIE
- 2 CENTRUM OBČIANSKEJ VYBAVENOSTI
- 3 KOMUNITNÉ A PASTORAČNÉ CENTRUM
- 4 ŠPORTOVÁ VYBAVENOSŤ
- 5 OTVORENÉ IHRISKÁ
- 6 VIACÚČELOVÁ HALA
- 7 SPRIEVODNÁ ZELEŇ
- 8 VEREJNÝ PARK
- 9 HLAVNÉ PEŠIE PRIESTORY
- 10 MALÉ CENTRUM - polyfunkčné domy
- 11 RODINNÉ DOMY - dop. radová zástavba
- 12 RODINNÉ DOMY - dop. zástavba
- 13 ZÁHRADKY - RODINNÉ DOMY
- 14 REKREAČNÁ ULICA

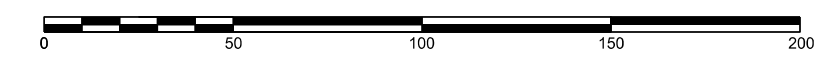

NÁZOV VÝKRESU: **KOMPLEXNÝ NÁVRH**
 DATUM SPRÁCOVANIA: 07.2005 MIERKA: 1:1000
 OBSTARÁVATEĽ: MĚÚ TRNAVA SPRACOVÁTEĽ: FAKULTA ARCHITEKTÚRY STU, BRATISLAVA
 AUTORSKÝ KOLEKTÍV: Ing.arch. J. Komrská Phd., Prof. Ing.arch. B. Kováč Phd., Bc. L. Kováč, Bc. J. Škotta
 SPOLUPRÁCA ZA MŠÚ: Ing.arch. M. Horák, Ing. J. Garalová, Ing. arch. E. Húfmanová