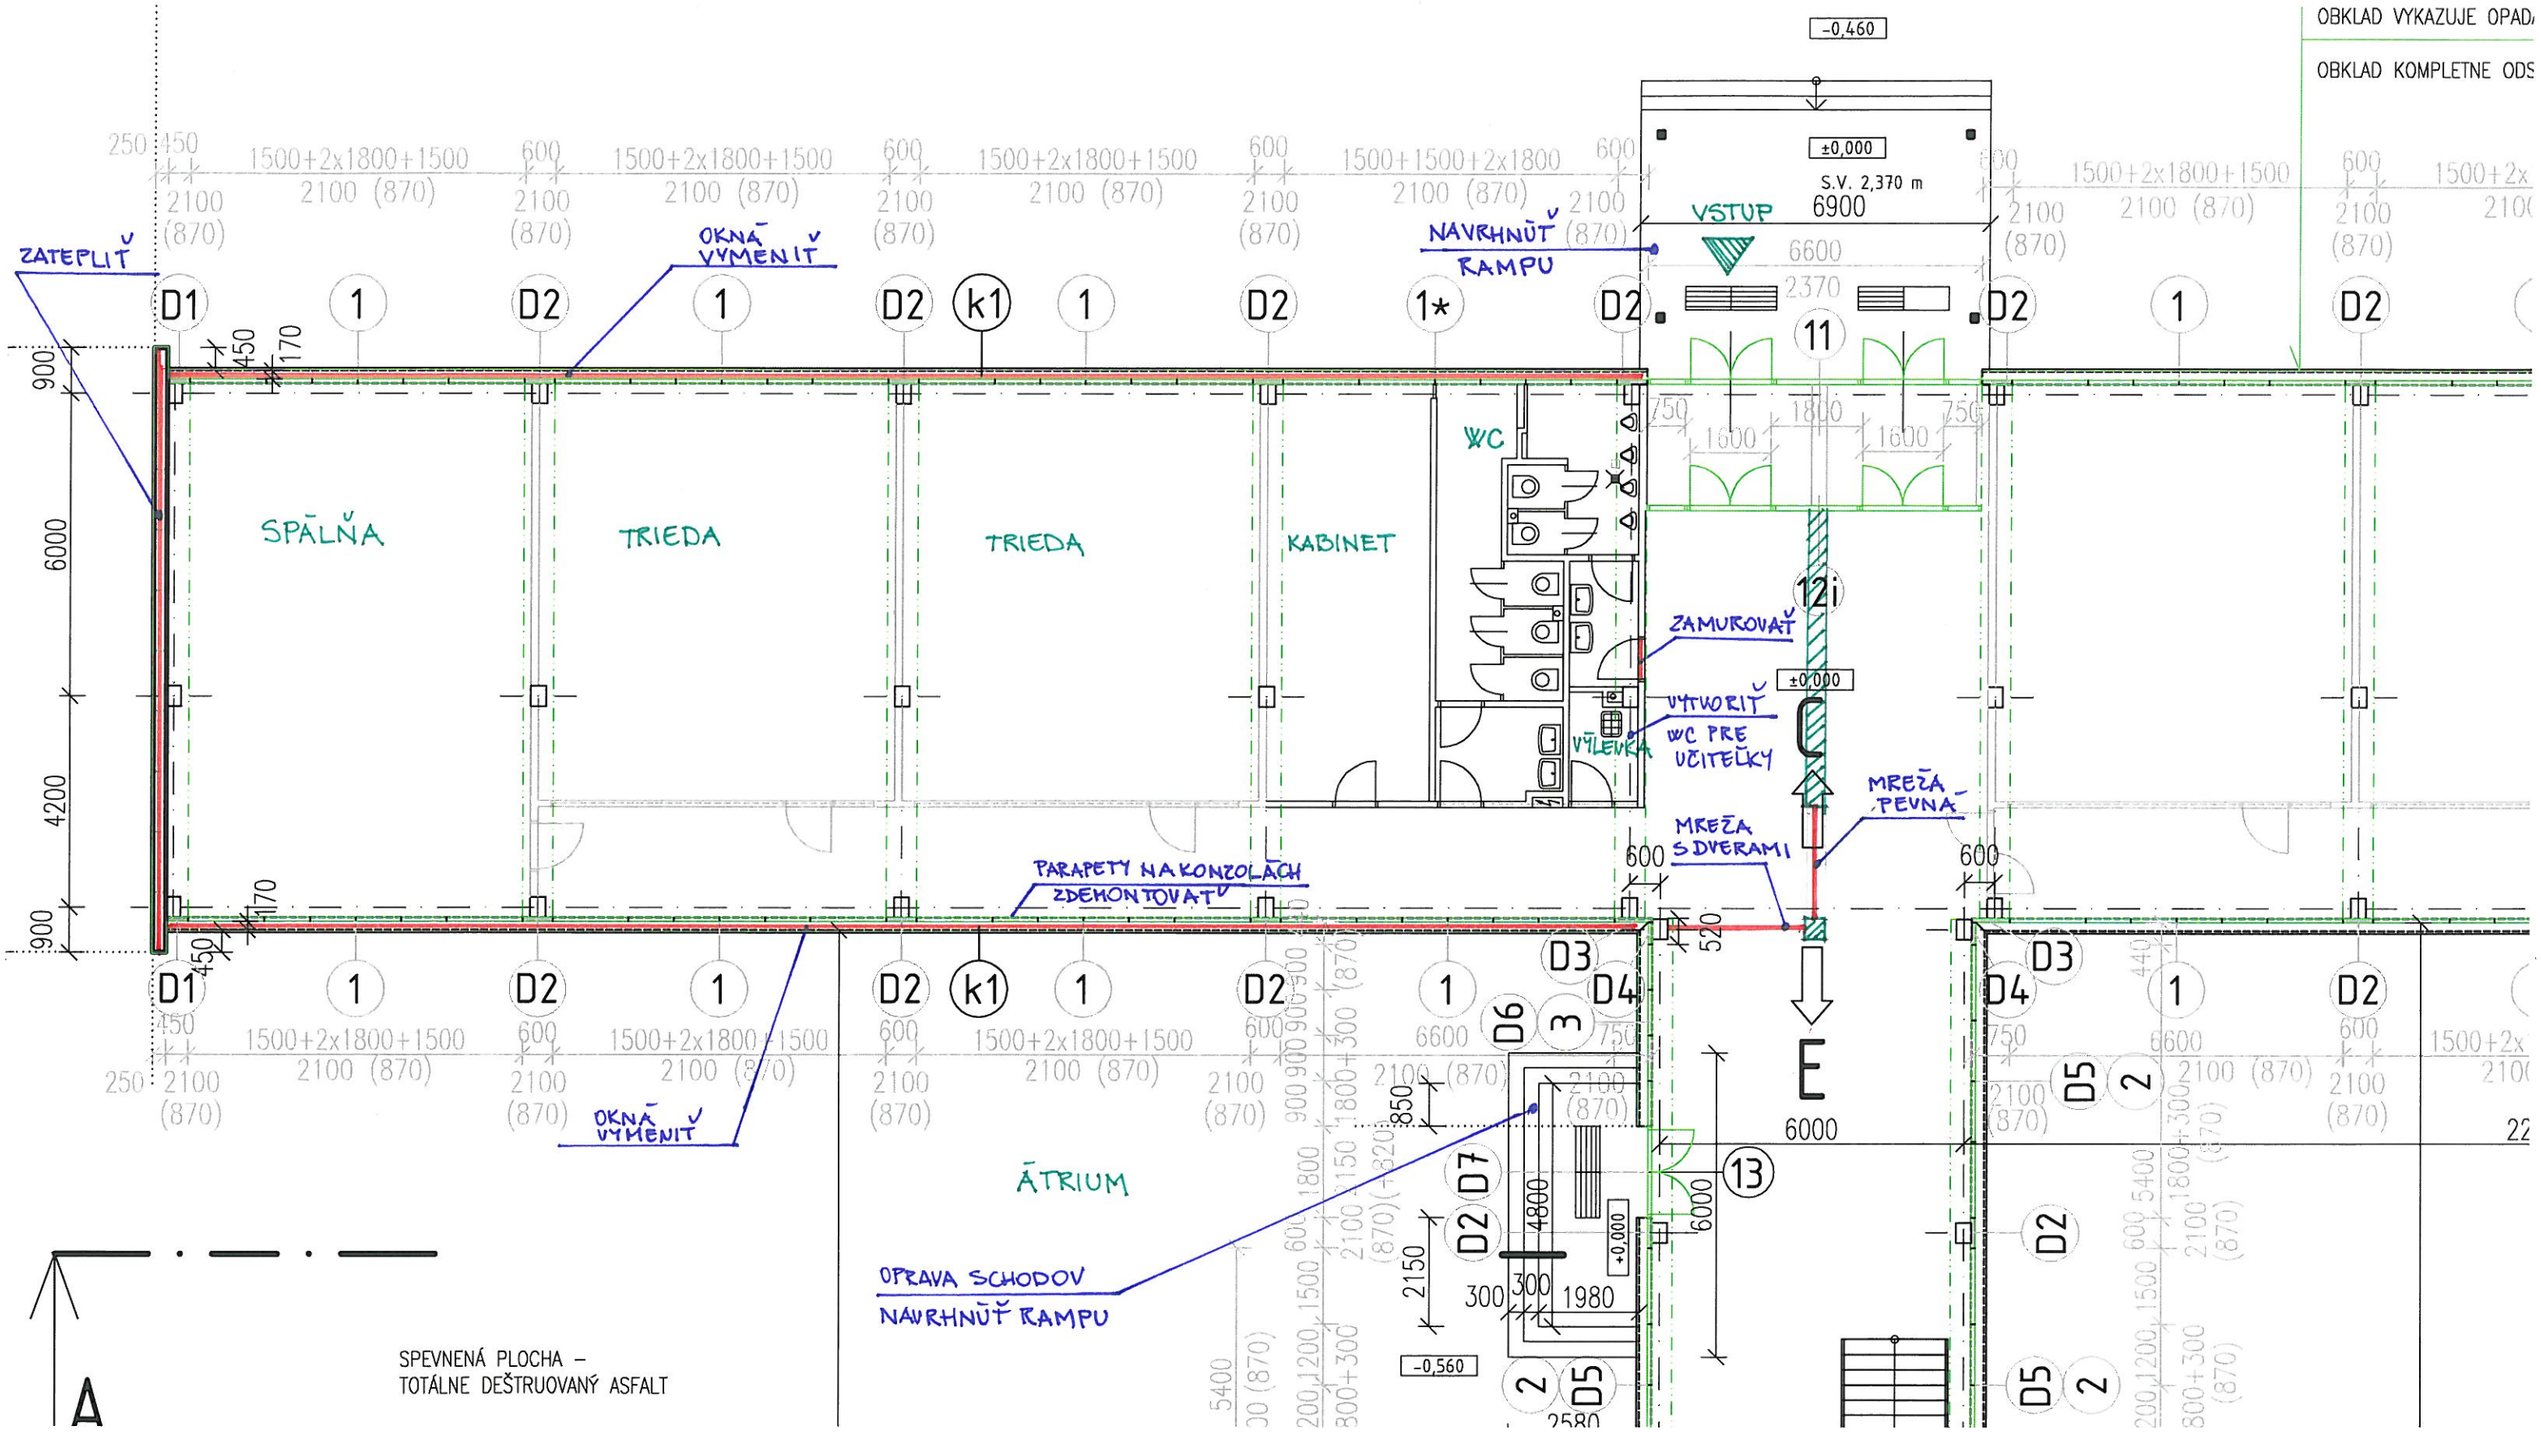
OBKLAD VYKAZUJE OPAD
OBKLAD KOMPLETNE ODS
ZATEPLIŤ
OKNÁ VYMENIŤ
NAVRHNÚŤ RAMPU
VSTUP
S.V. 2,370 m
SPÁLŇA
TRIEDA
TRIEDA
KABINET
WC
ZAMUROVAŤ
VYTVORIŤ WC PRE UČITEĽKY
VÝLEVKA
MREŽA PEVNÁ
MREŽA S DVERAMI
PARAPETY NA KONZOLÁCH ZDEMONTOVAŤ
OKNÁ VYMENIŤ
ÁTRIUM
OPRAVA SCHODOV
NAVRHNÚŤ RAMPU
SPEVNENÁ PLOCHA –
TOTÁLNE DEŠTRUOVANÝ ASFALT