


	Vymedzenie lokality Územného plánu zóny Obytná zóna Trnava - Prúdy (lokality Lb - Lc)
	Vymedzenie územia Obytnej zóny Trnava - Prúdy (lokality Lb - Lc)
	Vymedzenie riešeného územia (v rozsahu potrebnom pre územné rozhodovanie)
	Vymedzenie záujmového územia (predpokladané) s podrobnosťou spracovania nahrádzajúcou územné konanie
	Vymedzenie prepojenia Obytnej zóny Trnava - Prúdy (lokality Lb - Lc) na Spartakovskú ul. riešeného samostatnou DÚR a ÚK

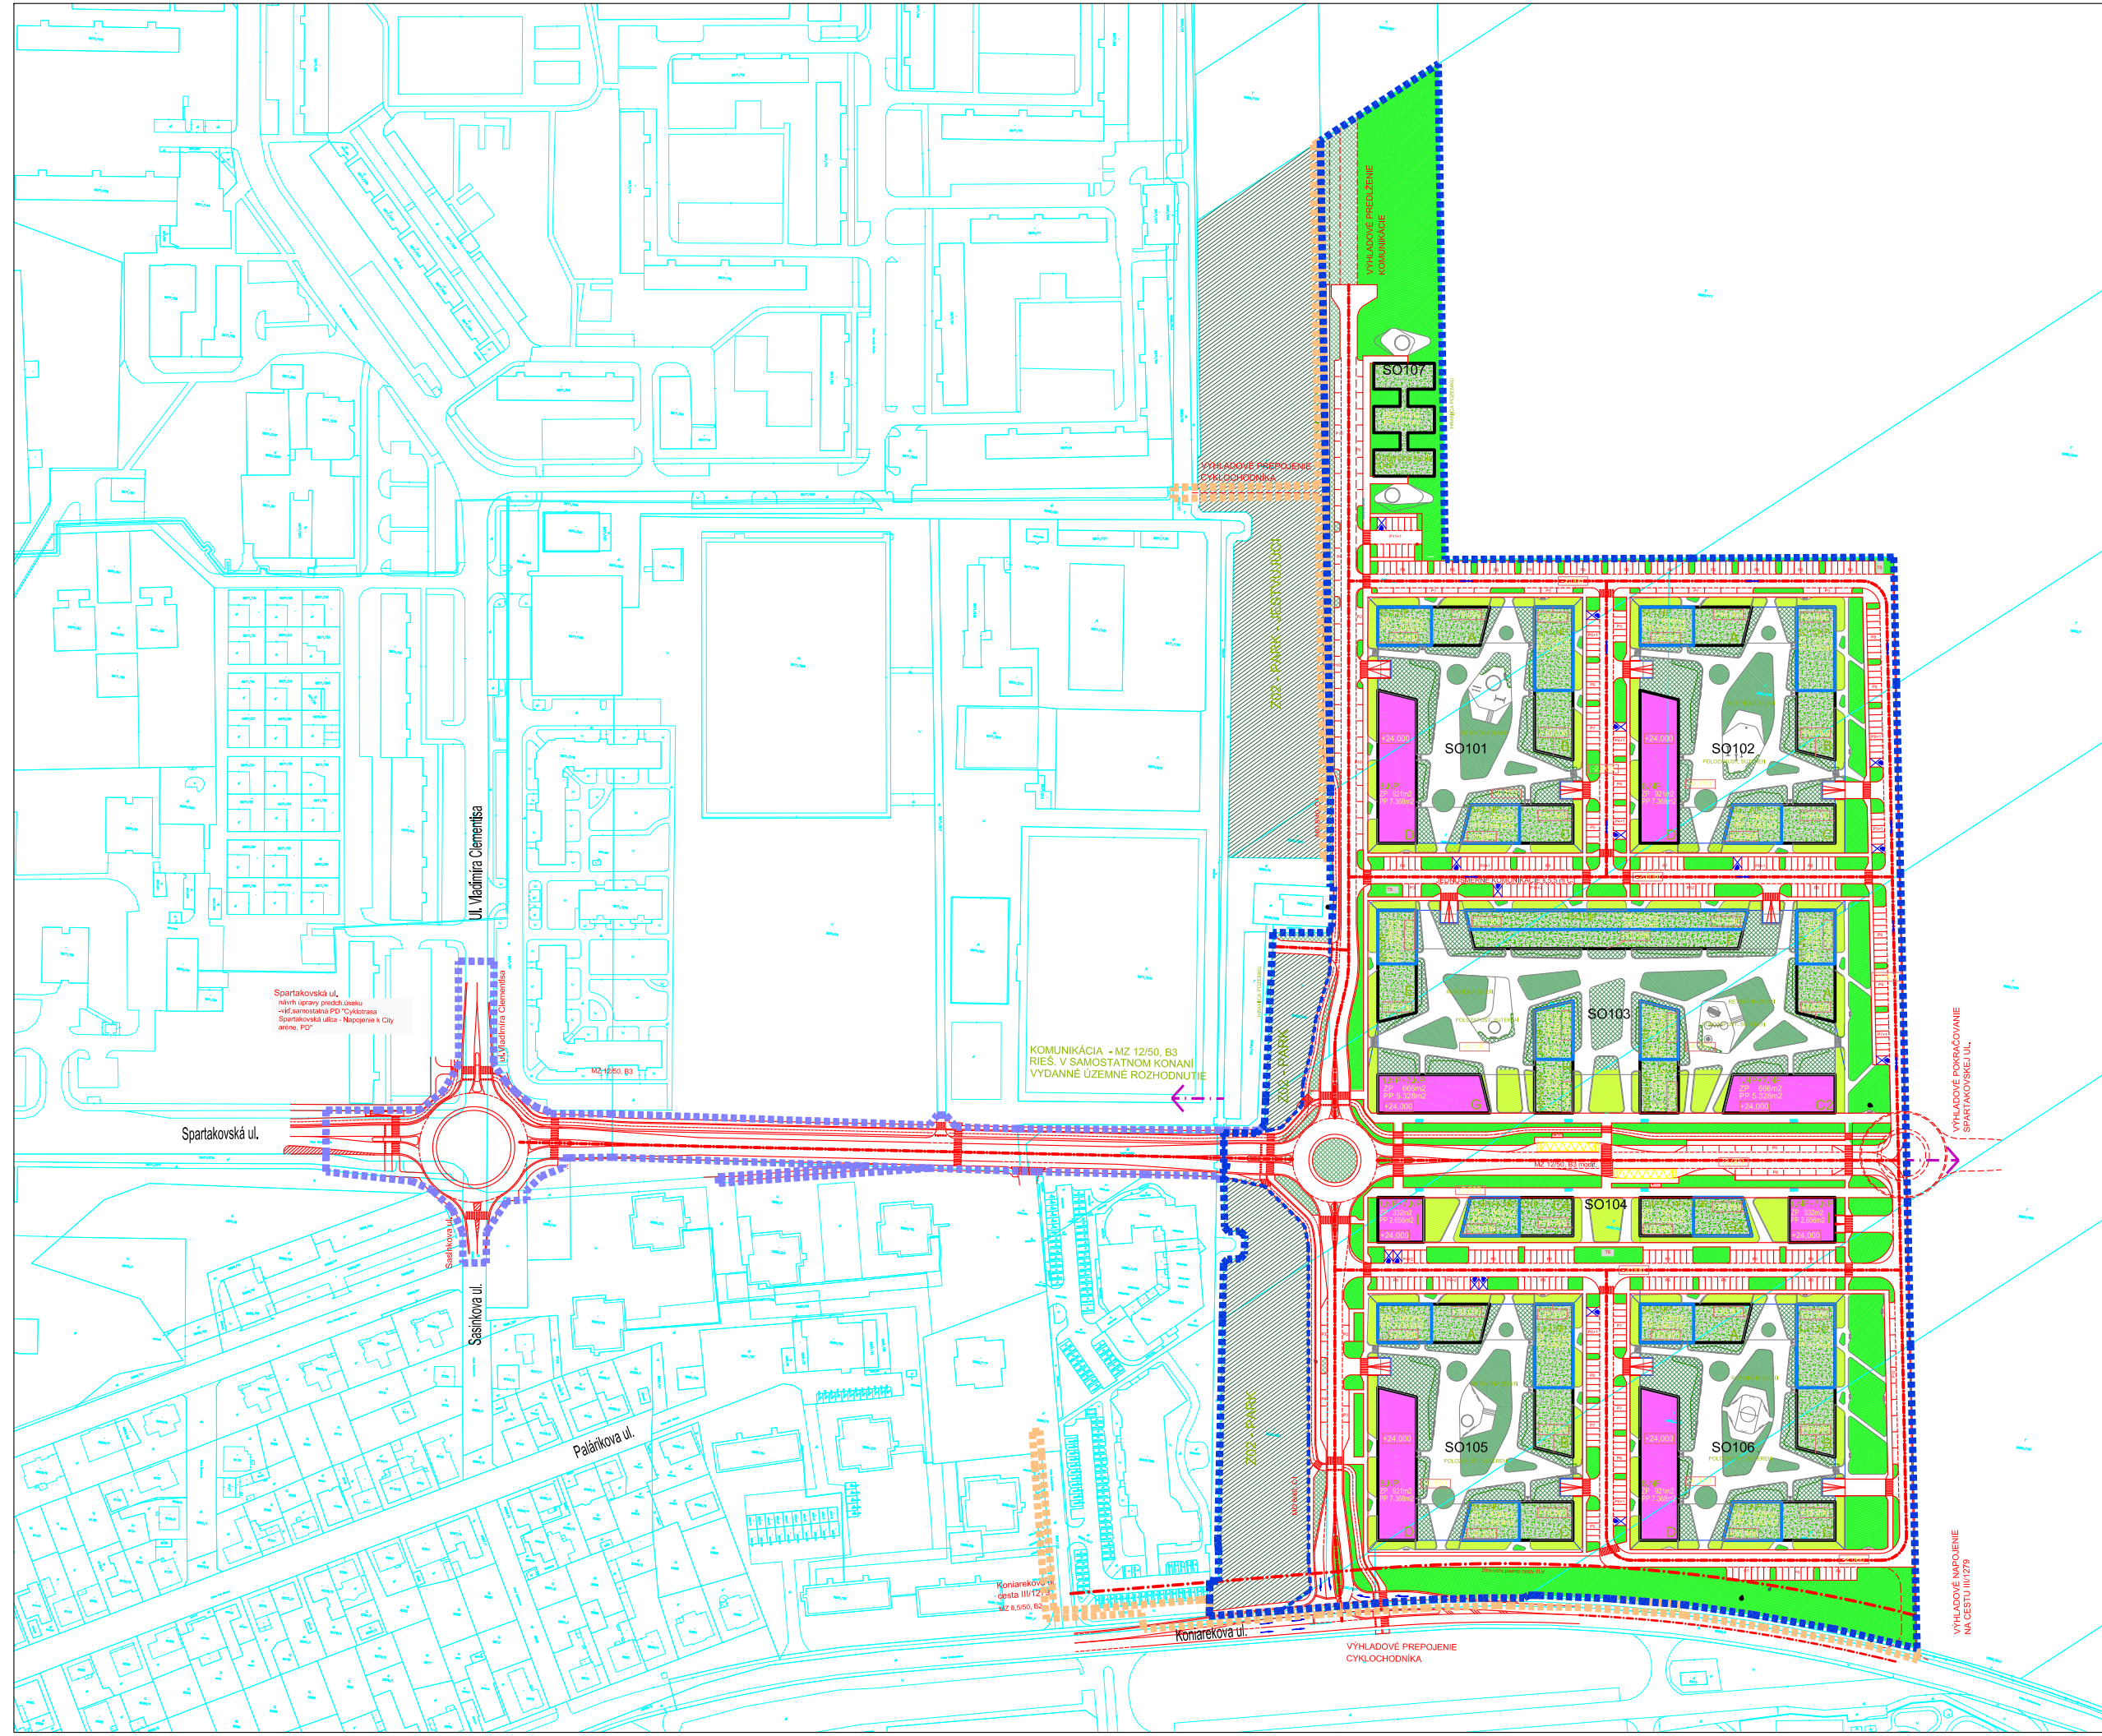

Spartakovská ul.
návrh úpravy predchodu
-RŠ samostatná PD "Cyklotrasa
Spartakovská ulica - Napojenie k City
aréne, PD"

KOMUNIKÁCIA - MZ 12/50, B3
RIEŠ. V SAMOSTATNOM KONANÍ
VYDANÉ ÚZEMNÉ ROZHODNUTIE

Názov úlohy:	Územný plán zóny Obytná zóna Trnava - Prúdy (lokality Lb - Lc) Zadanie	ČISTOPIS
Obstarávateľ:	Mesto Trnava, Mestský úrad, Trhová 3, Trnava	Dátum: 03/2019
Výkres:	Urbanistická situácia (vymedzenie riešeného a záujmového územia)	Mierka: 1:2 500

Príloha č. 8: Vymedzenie riešeného a záujmového územia na podlahe vypracovaného VIZ / DÚR Obytný súbor Prúdy Trnava (Čakov + partners, 11-12/2018)