


26

Stav	Návrh	Prognóza	
			Hranica zastavaného územia
			Hranice urbanistických obvodov
15			Čísla urbanistických obvodov
			Plochy obytného územia - nízkopodlažná zástavba (rodinné domy)
			Plochy verejných parkov a malé parkové plochy
			Izolačná zeleň a sprievodná zeleň komunikácií
			Cesty I. triedy - vonkajší obchvat mesta
			Ochranné pásmo diaľnice a ciest I. triedy
			Cesty III. triedy a mestské zberné komunikácie B3
			Bezpečnostné pásmo VVTL a VTL plynovodu
			Zmena 01/2016 - Lokalita C
			Hranica zastavaného územia
			Zmena 01/2016 - Lokalita C
			Plochy mestotvornej polyfunkcie
			Zmena 01/2016 - Lokalita C
			Plochy obytného územia - nízkopodlažná zástavba (rodinné domy)
			Zmena 01/2016 - Lokalita C
			Izolačná zeleň a sprievodná zeleň komunikácií
			Zmena 01/2016 - Lokalita C
			Cesty III. triedy a mestské zberné komunikácie B3

Zmena 01/2016
Lokalita C

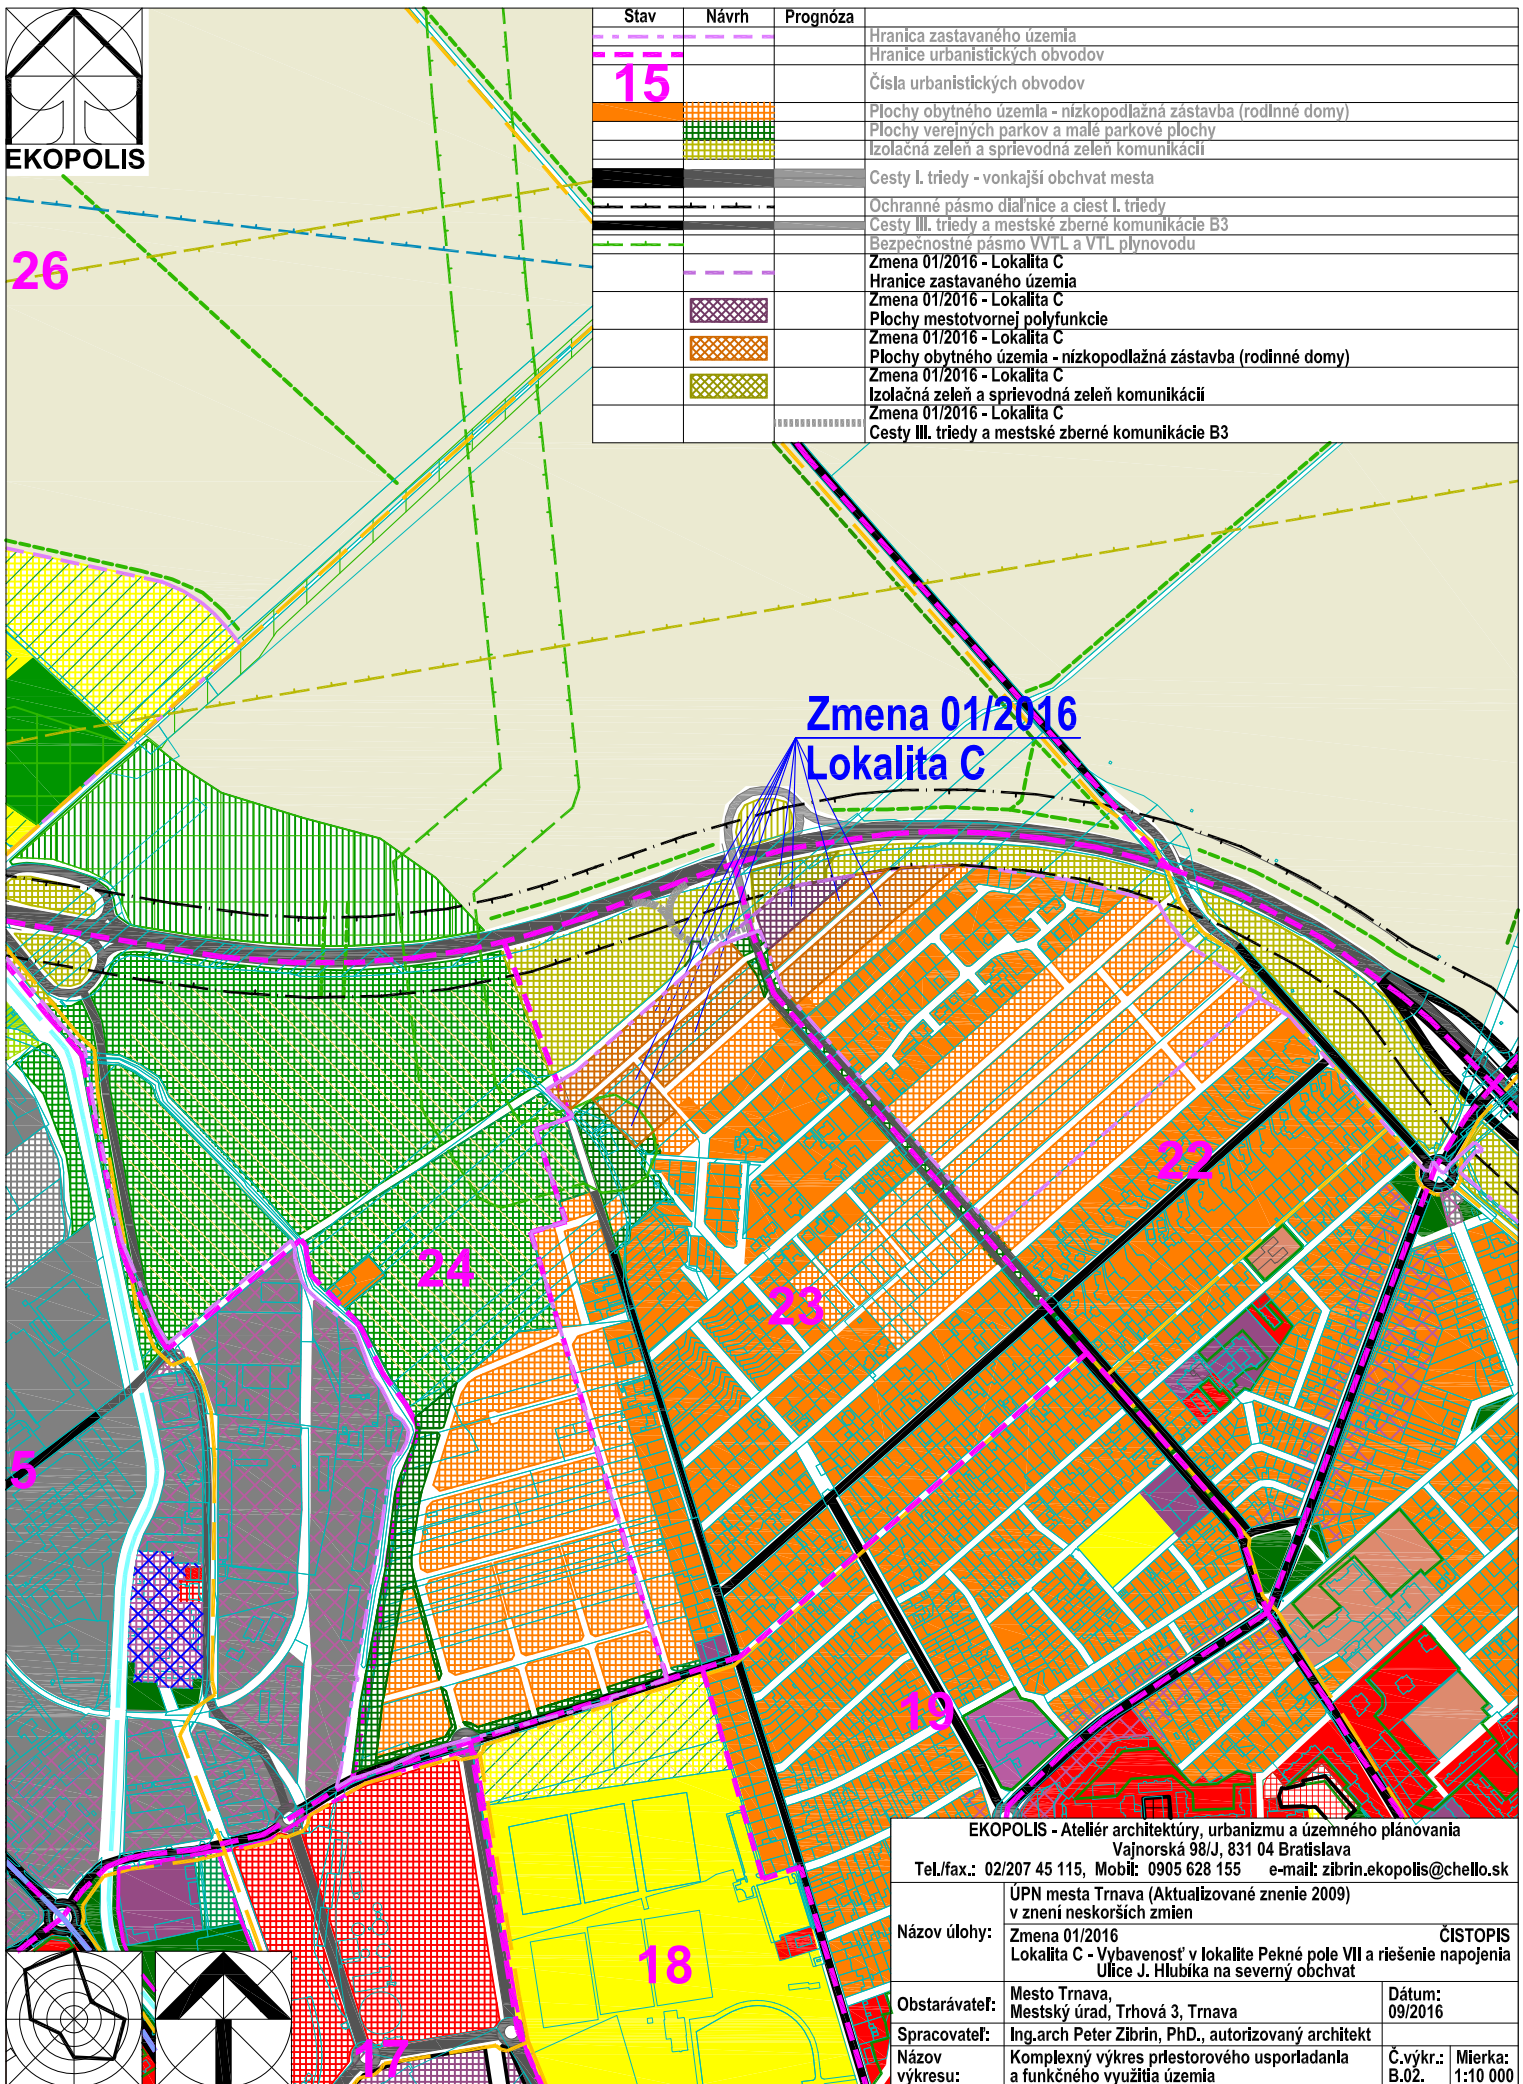

EKOPOLIS - Ateliér architektúry, urbanizmu a územného plánovania Vajnorská 98/J, 831 04 Bratislava Tel./fax.: 02/207 45 115, Mobil: 0905 628 155 e-mail: zibrin.ekopolis@chello.sk			
Názov úlohy:	ÚPN mesta Trnava (Aktualizované znenie 2009) v znení neskorších zmien Zmena 01/2016 Lokalita C - Vybavenosť v lokalite Pekné pole VII a riešenie napojenia Ulice J. Hlubíka na severný obchvat	ČISTOPIS	
Obstarávateľ:	Mesto Trnava, Mestský úrad, Trhová 3, Trnava	Dátum:	09/2016
Spracovateľ:	Ing.arch Peter Zibrín, PhD., autorizovaný architekt	Č.výkr.:	B.02.
Názov výkresu:	Komplexný výkres priestorového usporiadania a funkčného využitia územia	Mierka:	1:10 000

