


EKOPOLIS

Stav	Návrh	Prognóza	
			Hranica zastavaného územia
			Urbanizované územie
			Plochy lesov, lesoparkov, krajinnej zelene, verejnej zelene a ZO
			Vonkajší obchvat mesta - rýchlostná komunikácia funkčnej triedy A2
			Ostatné zberné komunikácie funkčnej triedy B2 a B3
			Ochranné pásmo ciest I. triedy - 50 m
			Stavebno-technické opatrenia proti negatívnemu vplyvu cestnej dopravy na urbanizované územie (protihlukové bariéry)
			Zmena 01/2016 - Lokalita C
			Hranica zastavaného územia
			Zmena 01/2016 - Lokalita C
			Urbanizované územie
			Zmena 01/2016 - Lokalita C
			Plochy lesov, lesoparkov, krajinnej zelene, verejnej zelene a ZO
			Zmena 01/2016 - Lokalita C
			Ostatné zberné komunikácie funkčnej triedy B2 a B3

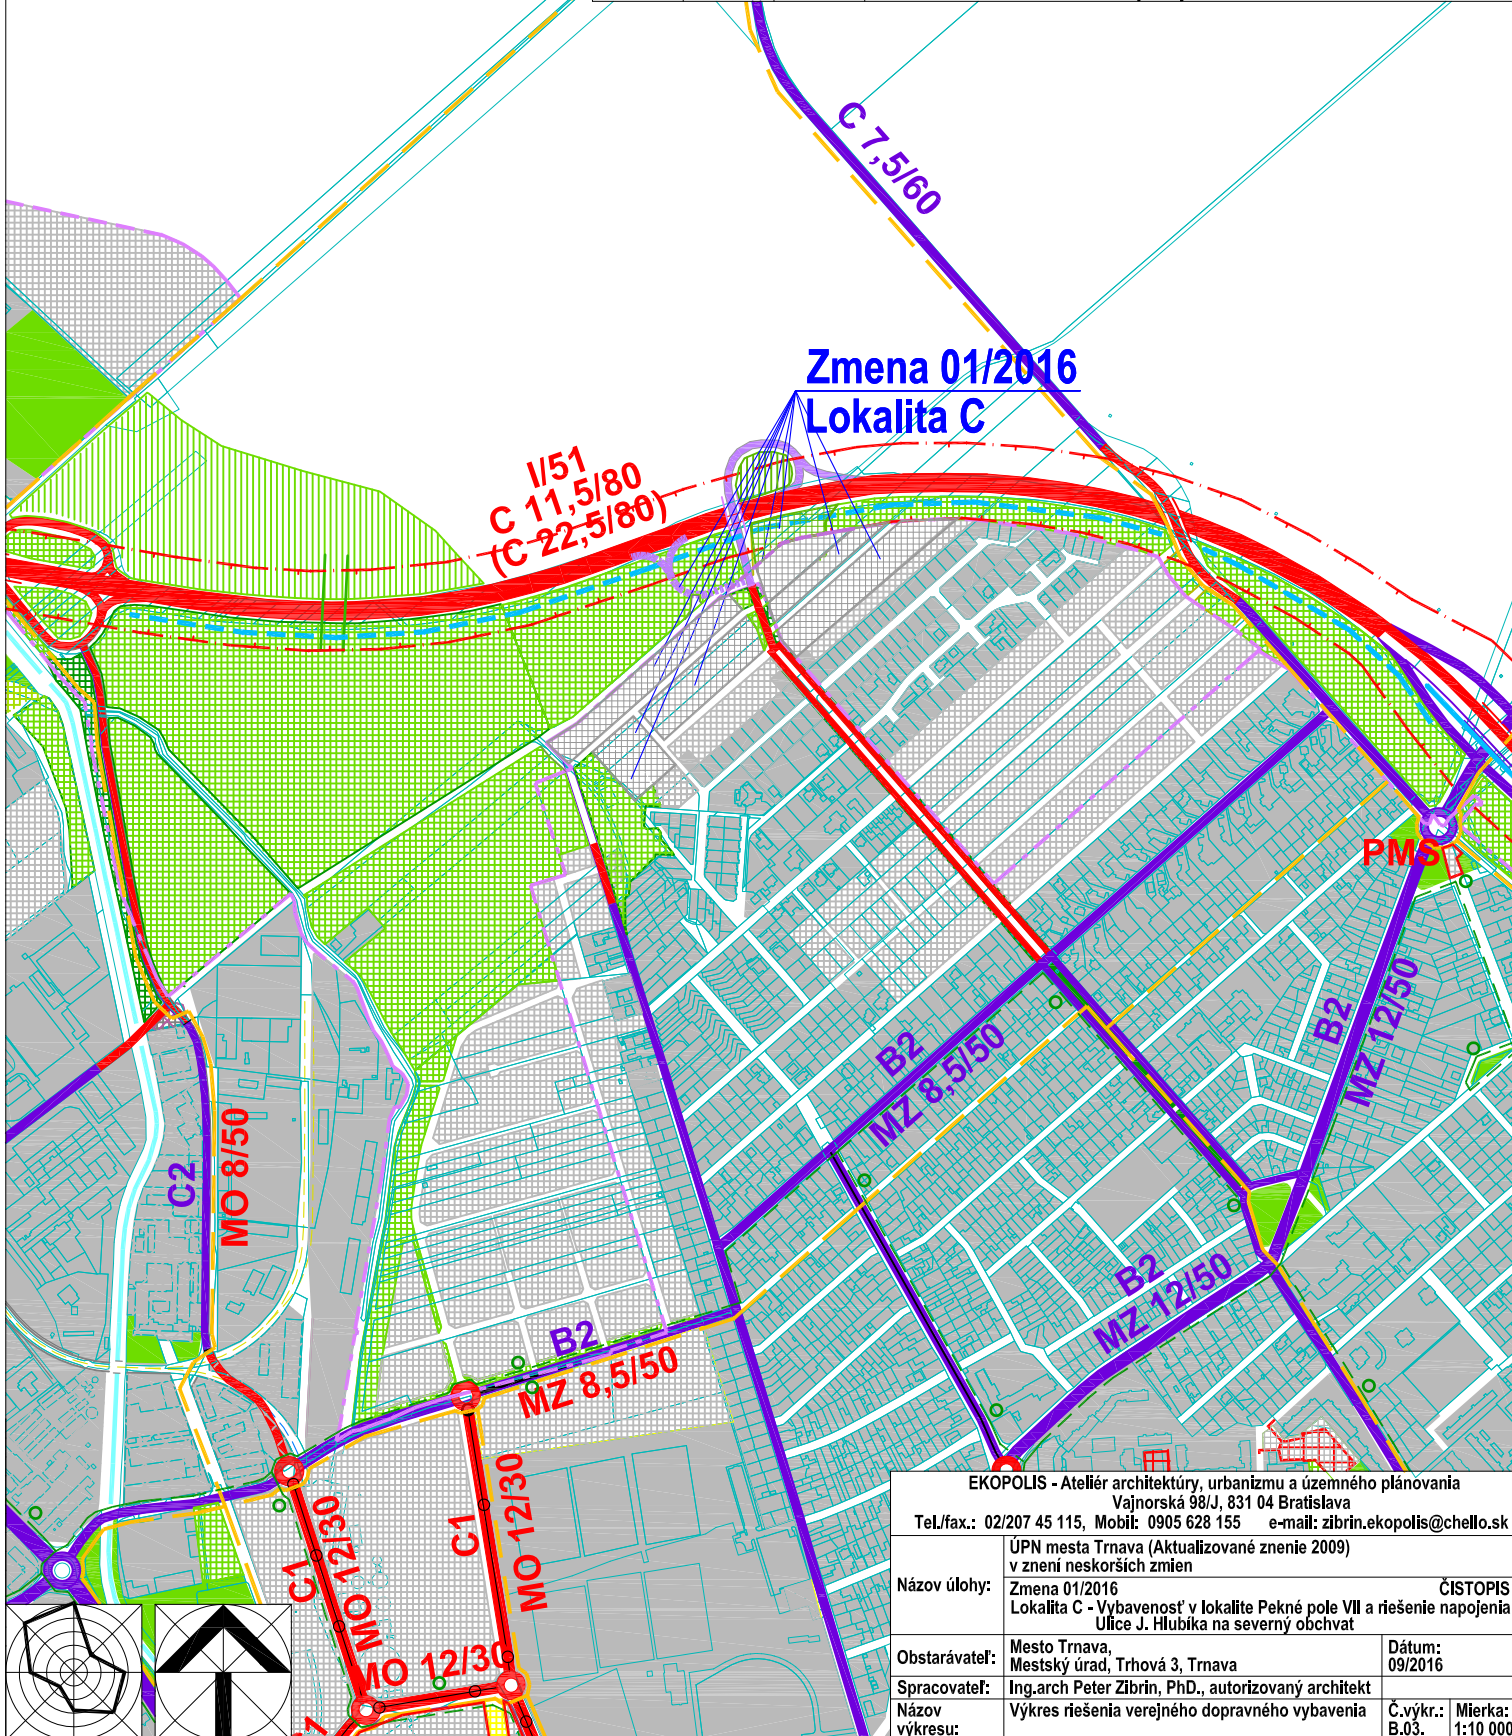

**Zmena 01/2016
Lokalita C**

I/51
C 11,5/80
(C-22,5/80)

PMS

B2
MZ 8,5/50

B2
MZ 12/50

B2
MZ 12/50

B2
MZ 8,5/50

C1
MO 12/30

C1
MO 12/30

C1
MO 12/30

EKOPOLIS - Ateliér architektúry, urbanizmu a územného plánovania Vajnorská 98/J, 831 04 Bratislava Tel./fax.: 02/207 45 115, Mobil: 0905 628 155 e-mail: zibrin.ekopolis@chello.sk	
Názov úlohy:	ÚPN mesta Trnava (Aktualizované znenie 2009) v znení neskorších zmien Zmena 01/2016 Lokalita C - Vybavenosť v lokalite Pečné pole VII a riešenie napojenia Ulice J. Hlubíka na severný obchvat
Obstarávateľ:	Mesto Trnava, Mestský úrad, Trhová 3, Trnava
Spracovateľ:	Ing.arch Peter Zibrin, PhD., autorizovaný architekt
Názov výkresu:	Výkres riešenia verejného dopravného vybavenia
Dátum:	09/2016
Č.výkr.:	B.03.
Mierka:	1:10 000

