


Stav	Návrh	Prognóza	
			Hranica zastavaného územia
			Urbanizované územie
			Plochy lesov, lesoparkov, krajinnej zelene, verejnej zelene a ZO
			Vonkajší obchvat mesta - rýchlostná komunikácia funkčnej triedy A2
			Ostatné zberné komunikácie funkčnej triedy B2 a B3
			Ochranné pásmo ciest I. triedy - 50 m
			Stavebno-technické opatrenia proti negatívnemu vplyvu cestnej dopravy na urbanizované územie (protihlukové bariéry)
			Lokalita Zmeny 01/2016 - časť C
			Vybavenosť v lokalite Pečné pole VII a riešenie napojenia Ul.J.Hlubika na severný obchvat

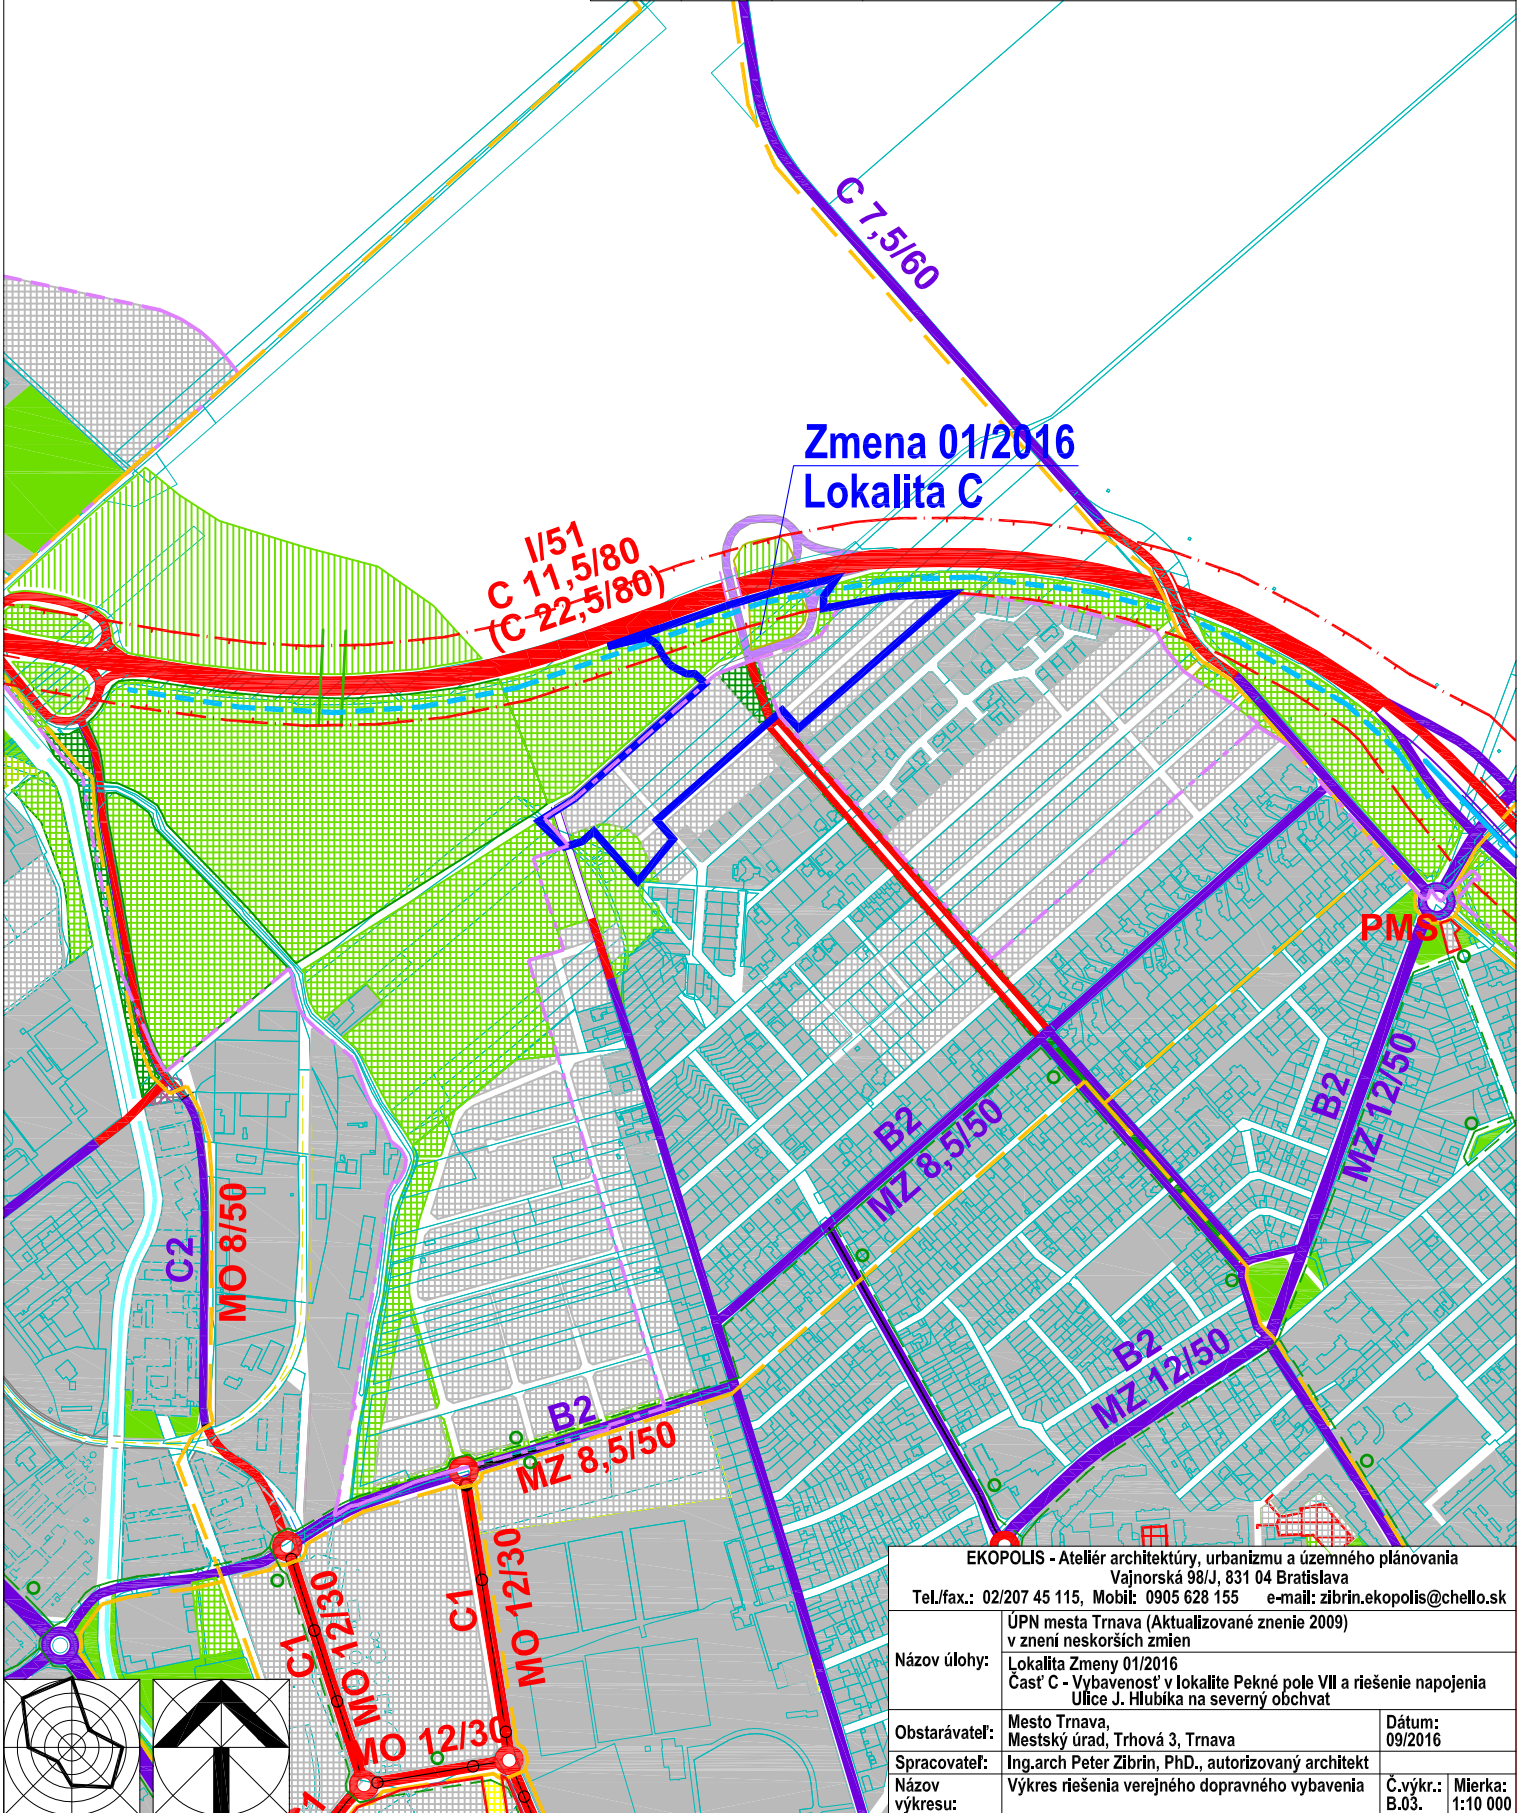

Zmena 01/2016
Lokalita C

I/51
C 11,5/80
(C-22,5/80)

PMS

B2
MZ 8,5/50

B2
MZ 12/50

B2
MZ 8,5/50

B2
MZ 12/50

C1
MO 12/30

MO 12/30

C1
MO 12/30

EKOPOLIS - Ateliér architektúry, urbanizmu a územného plánovania Vajnorská 98/J, 831 04 Bratislava Tel./fax.: 02/207 45 115, Mobil: 0905 628 155 e-mail: zibrin.ekopolis@chello.sk		
Názov úlohy:	ÚPN mesta Trnava (Aktualizované znenie 2009) v znení neskorších zmien Lokalita Zmeny 01/2016 Časť C - Vybavenosť v lokalite Pečné pole VII a riešenie napojenia Ulice J. Hlubika na severný obchvat	
Obstarávateľ:	Mesto Trnava, Mestský úrad, Trhová 3, Trnava	Dátum: 09/2016
Spracovateľ:	Ing.arch Peter Zibrin, PhD., autorizovaný architekt	
Názov výkresu:	Výkres riešenia verejného dopravného vybavenia	Č.výkr.: B.03. Mierka: 1:10 000