


EKOPOLIS

| Stav | Návrh | Prognóza | |
|------|-------|----------|--|
| | | | Hranica zastavaného územia |
| | | | Urbanizované územie |
| | | | Plochy lesov, lesoparkov, krajinnej zelene, verejnej zelene a ZO |
| | | | VN 22 kV vedenie - nadzemné |
| | | | VN 22 kV vedenie - podzemné |
| | | | Transformačná stanica TS 22/0,4 kVA |
| | | | VTL plynovodu |
| | | | Regulačná stanica tlaku plynu - RS |
| | | | Bezpečnostné pásmo VVTL a VTL plynovodov |
| | | | STL plynovod |
| | | | Zmena 01/2016 - Lokalita C |
| | | | Hranica zastavaného územia |
| | | | Zmena 01/2016 - Lokalita C |
| | | | Urbanizované územie |
| | | | Zmena 01/2016 - Lokalita C |
| | | | Plochy lesov, lesoparkov, krajinnej zelene, verejnej zelene a ZO |
| | | | Zmena 01/2016 - Lokalita C |
| | | | VN 22 kV vedenie - podzemné |
| | | | Zmena 01/2016 - lokalita C |
| | | | STL plynovod |

Zmena 01/2016 Lokalita C

VN č. 203, 1028

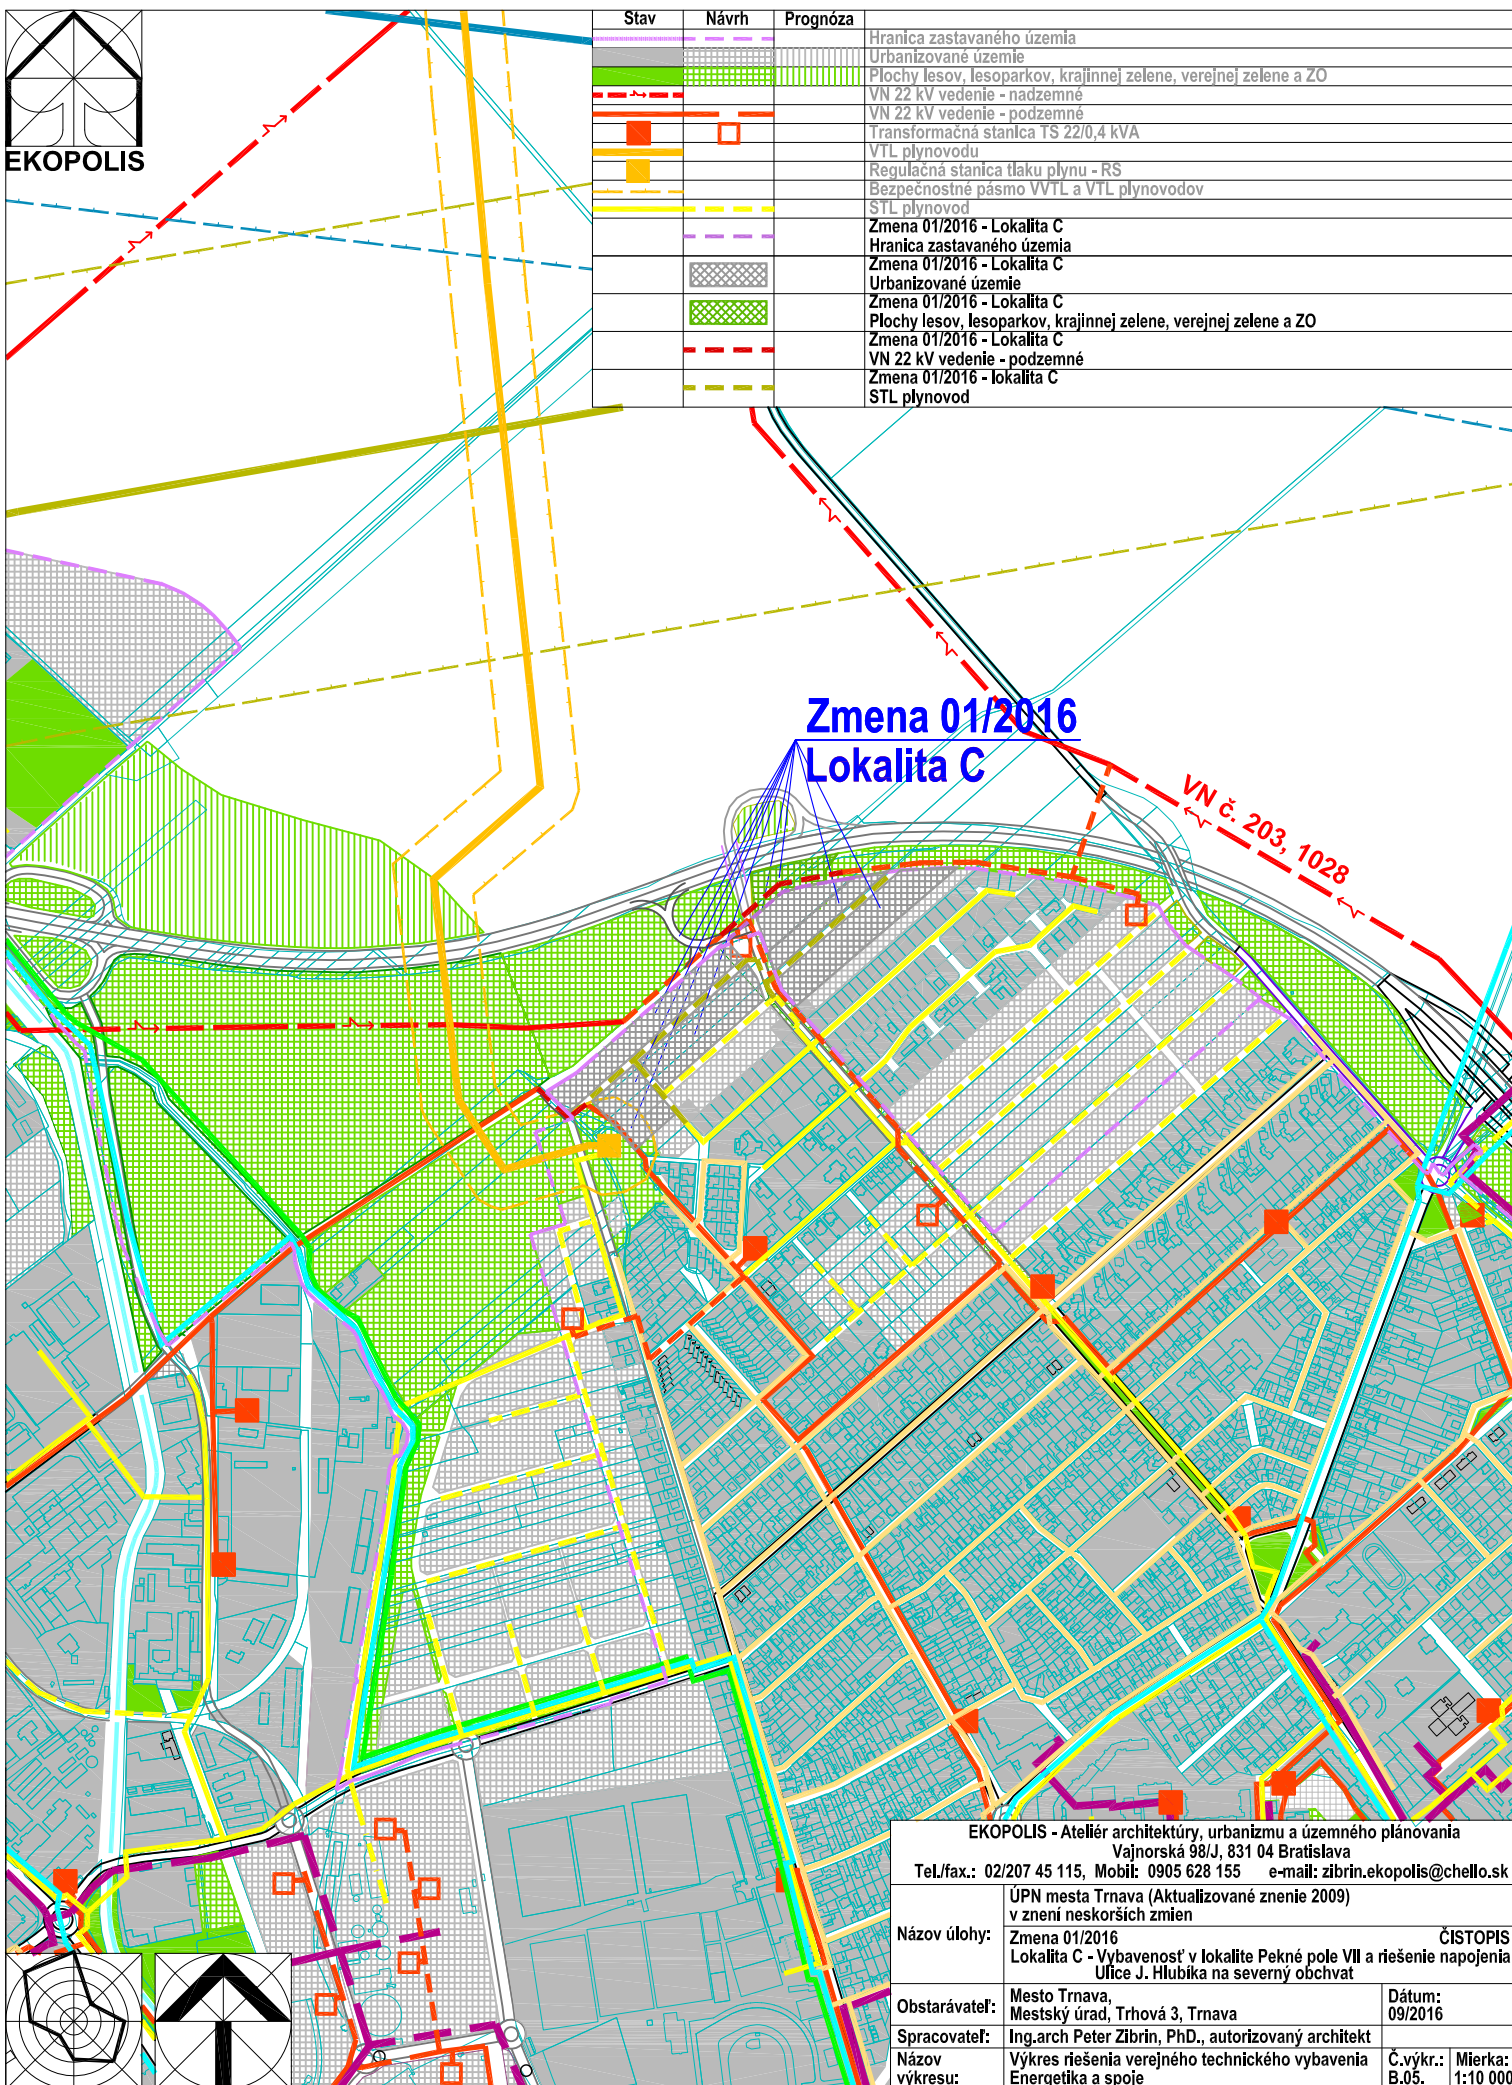

EKOPOLIS - Ateliér architektúry, urbanizmu a územného plánovania
Vajnorská 98/J, 831 04 Bratislava

Tel./fax.: 02/207 45 115, Mobil: 0905 628 155 e-mail: zibrin.ekopolis@chello.sk

| | | |
|--------------|--|----------|
| Názov úlohy: | ÚPN mesta Trnava (Aktualizované znenie 2009) v znení neskorších zmien Zmena 01/2016 Lokalita C - Vybavenosť v lokalite Pečné pole VII a riešenie napojenia Úlice J. Hlubíka na severný obchvat | ČISTOPIS |
|--------------|--|----------|

| | | |
|---------------|---|-------------------|
| Obstarávateľ: | Mesto Trnava, Mestský úrad, Trhová 3, Trnava | Dátum: 09/2016 |
|---------------|---|-------------------|

| | | | |
|----------------|---|-------------------|---------------------|
| Spracovateľ: | Ing.arch Peter Zibrin, PhD., autorizovaný architekt | Č.výkr.: B.05. | Mierka: 1:10 000 |
| Názov výkresu: | Výkres riešenia verejného technického vybavenia Energetika a spoje | | |