


Stav	Návrh	Prognóza	
			Hranica zastavaného územia
			Urbanizované územie
			Plochy lesov a lesoparkov
			Plochy verejných parkov a malé parkové plochy
			Izolačná zeleň a sprievodná zeleň komunikácií
			Hlavné aleje a stromoradia urbanizovaného územia
			Interaktívne prvky v krajine - líniové
			Subjadrá systému sietnej zelene
			Ochranné pásmo diaľnice a ciest I. triedy
			Bezpečnostné pásmo VVTL a VTL plynovodu
			Orná pôda
			Lokalita Zmeny 01/2016 - časť C
			Vybavenosť v lokalite Pečné pole VII a riešenie napojenia Ul.J.Hlubika na severný obchvat

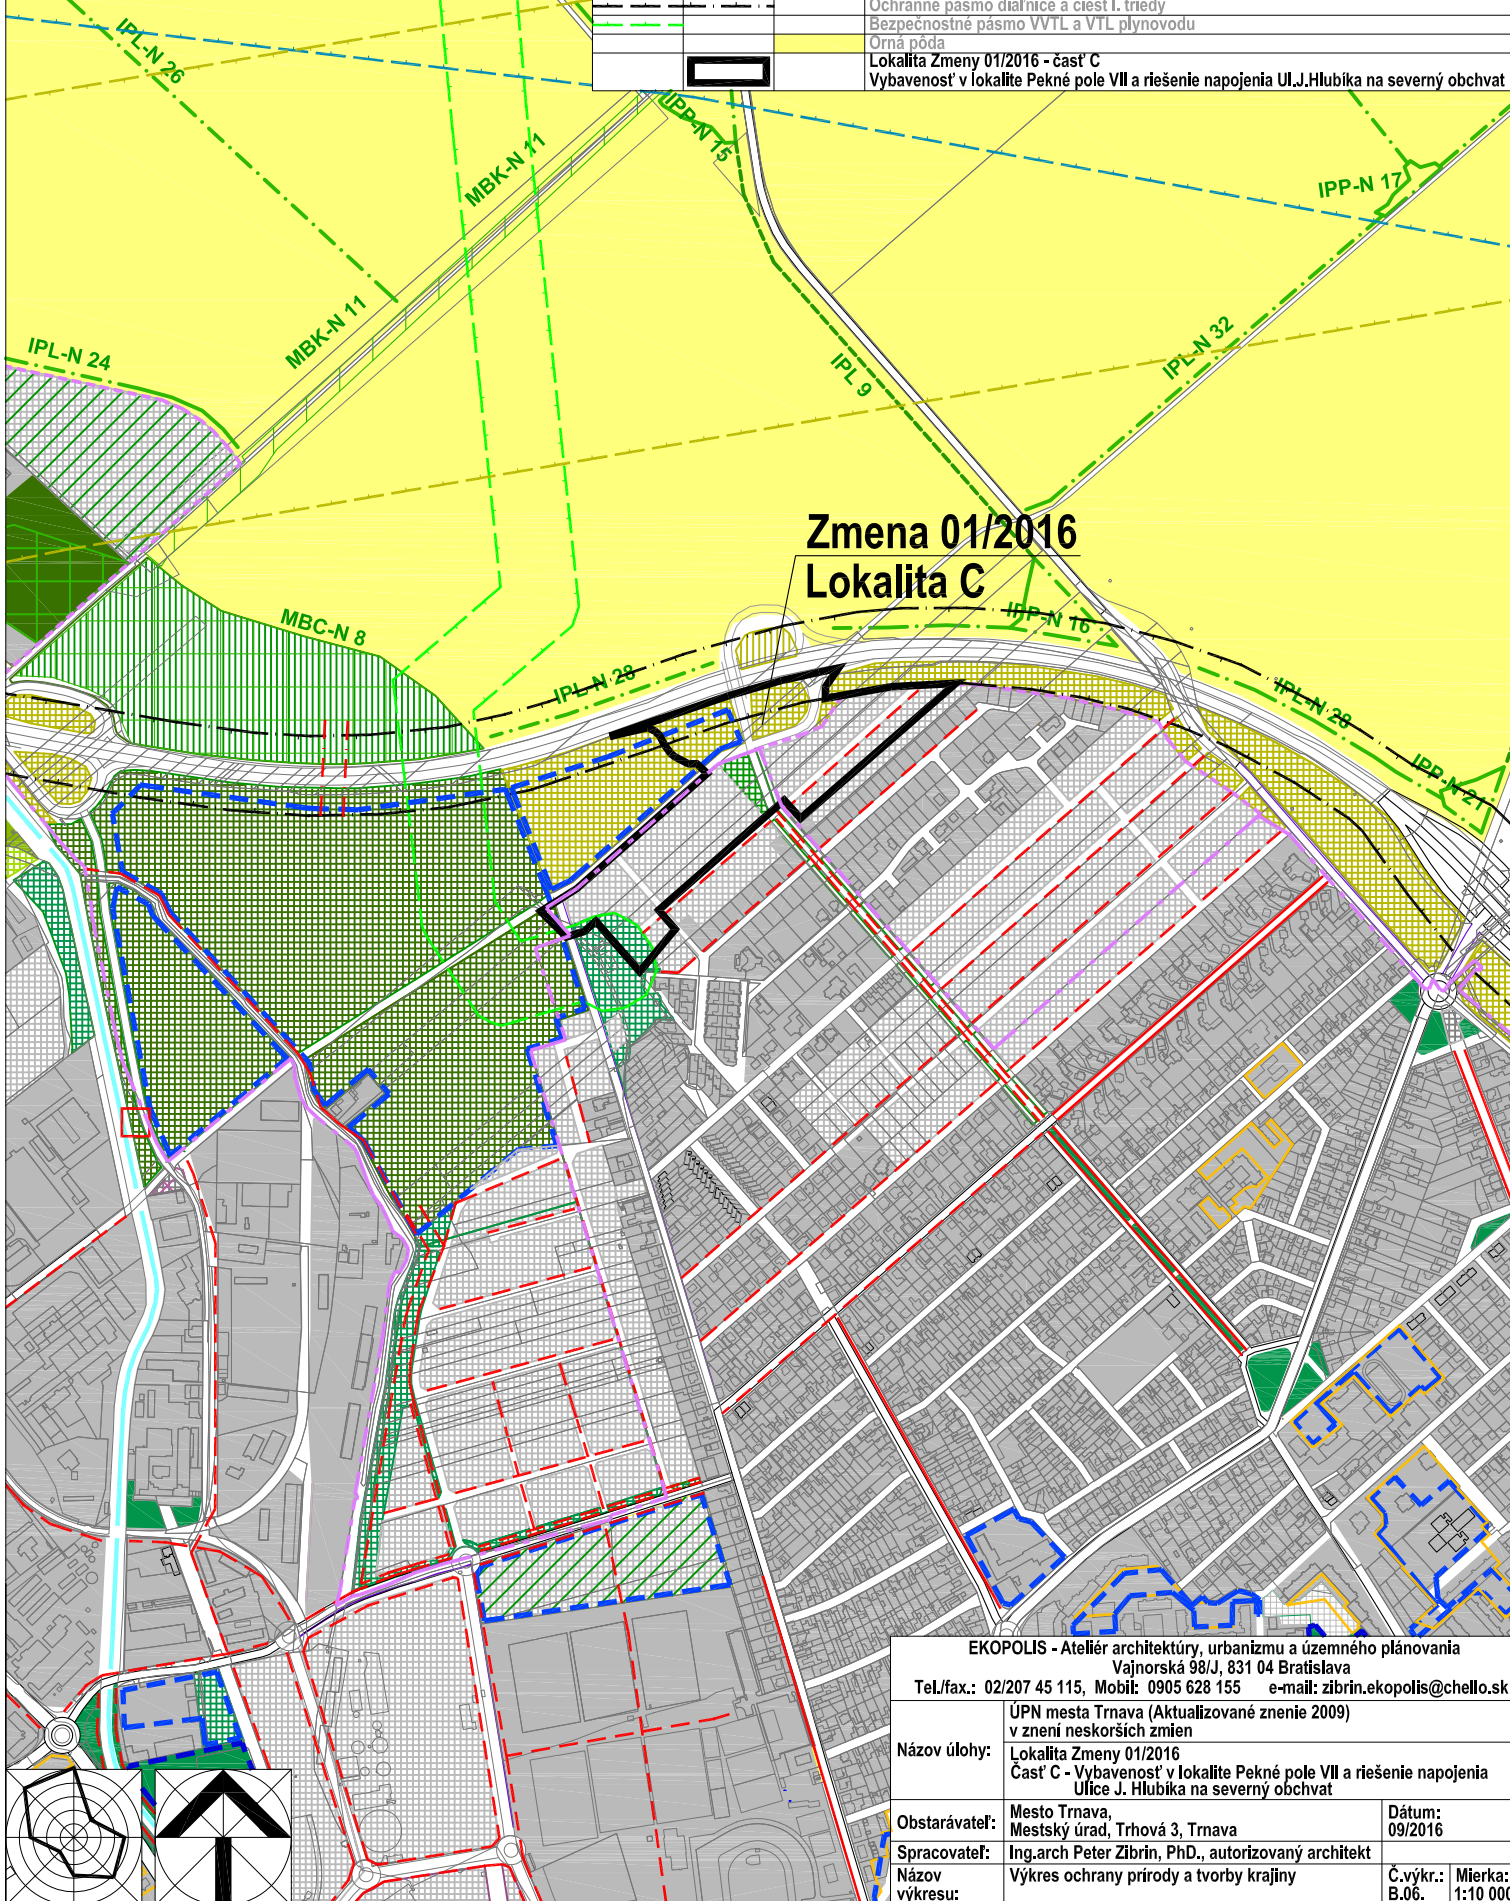

Zmena 01/2016 Lokalita C

EKOPOLIS - Ateliér architektúry, urbanizmu a územného plánovania Vajnorská 98/J, 831 04 Bratislava Tel./fax.: 02/207 45 115, Mobil: 0905 628 155 e-mail: zibrin.ekopolis@chello.sk		
Názov úlohy:	ÚPN mesta Trnava (Aktualizované znenie 2009) v znení neskorších zmien Lokalita Zmeny 01/2016 Časť C - Vybavenosť v lokalite Pečné pole VII a riešenie napojenia Ulice J. Hlubika na severný obchvat	
Obstarávateľ:	Mesto Trnava, Mestský úrad, Trhová 3, Trnava	Dátum: 09/2016
Spracovateľ:	Ing.arch Peter Zibrin, PhD., autorizovaný architekt	
Názov výkresu:	Výkres ochrany prírody a tvorby krajiny	Č.výkr.: B.06. Mierka: 1:10 000