


Stav	Návrh	Prognóza	
			Hranica zastavaného územia
			Urbanizované územie
			Plochy lesov, lesoparkov, krajinnej zelene, verejnej zelene a ZO
			Vymedzenie lokalít záberov PPF na nepoľnohospodárske účely schválených v zmysle ÚPN mesta Trnava v znení doterajších zmien a doplnkov
	075 088		Označenie lokalít záberov PPF na nepoľnohospodárske účely schválených v zmysle ÚPN mesta Trnava v znení doterajších zmien a doplnkov
			Lokalita Zmeny 01/2016 - časť C
			Vybavenosť v lokalite Pečné pole VII a riešenie napojenia Ul.J.Hlubíka na severný obchvat

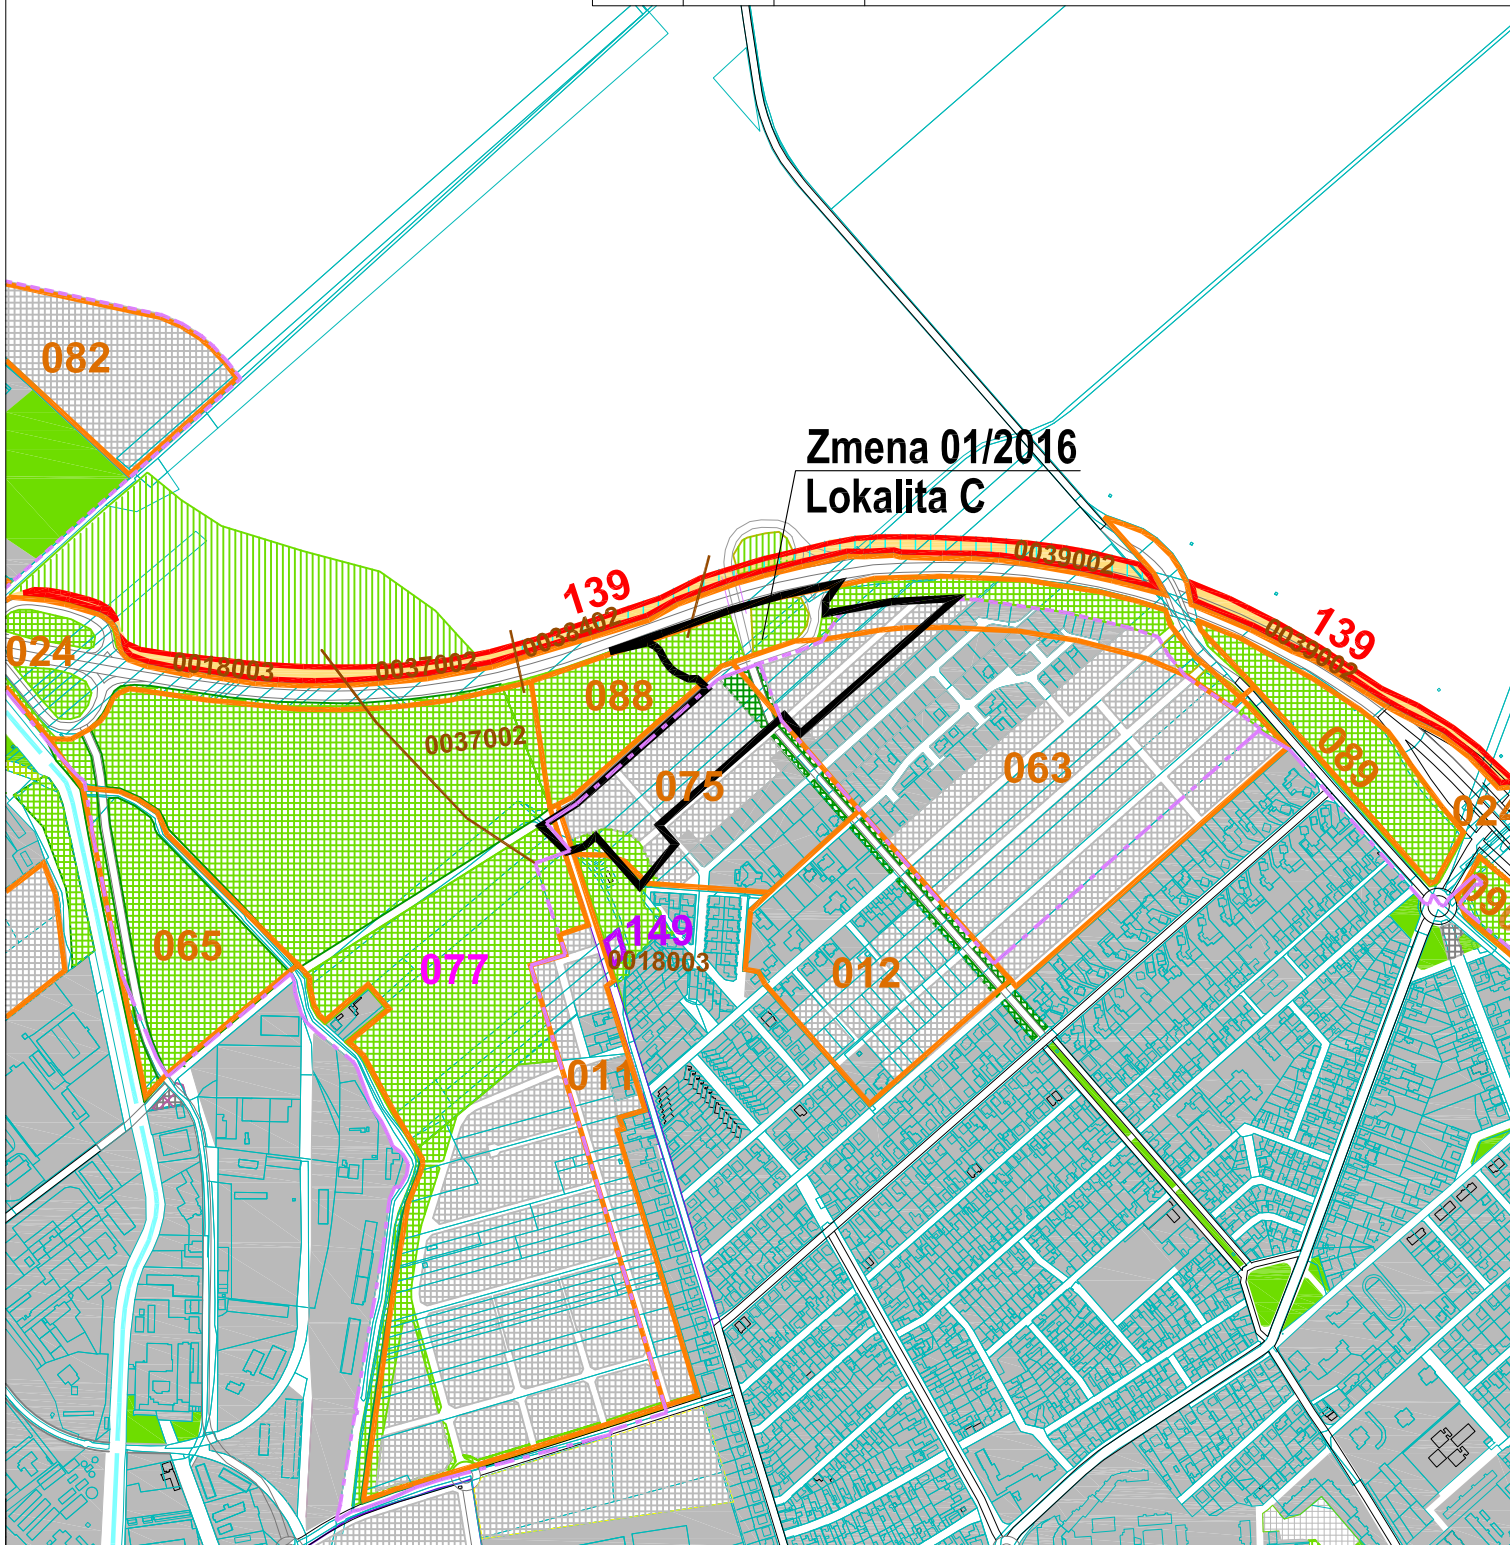

**Zmena 01/2016
Lokalita C**

EKOPOLIS - Ateliér architektúry, urbanizmu a územného plánovania Vajnorská 98/J, 831 04 Bratislava Tel./fax.: 02/207 45 115, Mobil: 0905 628 155 e-mail: zibrin.ekopolis@chello.sk		
Názov úlohy:	ÚPN mesta Trnava (Aktualizované znenie 2009) v znení neskorších zmien Lokalita Zmeny 01/2016 Časť C - Vybavenosť v lokalite Pečné pole VII a riešenie napojenia Ulice J. Hlubíka na severný obchvat	
Obstarávateľ:	Mesto Trnava, Mestský úrad, Trhová 3, Trnava	Dátum: 09/2016
Spracovateľ:	Ing.arch Peter Zibrin, PhD., autorizovaný architekt	
Názov výkresu:	Výkres perspektívneho použitia PPF a LPF na nepoľnohospodárske účely	Č.výkr.: B.07. Mierka: 1:10 000

