


Stav	Návrh	Prognóza	
			Hranica zastavaného územia
			Hranice urbanistických obvodov
			Číslo urbanistických obvodov
			Bloky a plochy v mestskom území
			Bloky a plochy zelene
			Označenie kódu funkčného využitia a jeho základnej charakteristiky
			Ochranné pásmo diaľnice a ciest I. triedy
			Bezpečnostné pásmo VVTL a VTL plynovodu
			Stavebno-technické opatrenia proti negatívnemu vplyvu dopravy na obytné územie (protihlukové bariéry)
			Zmena 01/2016 - Lokalita C
			Bloky a plochy v mestskom prostredí - bývanie, občianske vybavenie
			Zmena 01/2016 - Lokalita C
			Bloky a plochy zelene
			Zmena 01/2016 - Lokalita C
			Označenie kódu funkčného využitia a jeho základnej charakteristiky
			Zmena 01/2016 - Lokalita C
			Hranica zastavaného územia

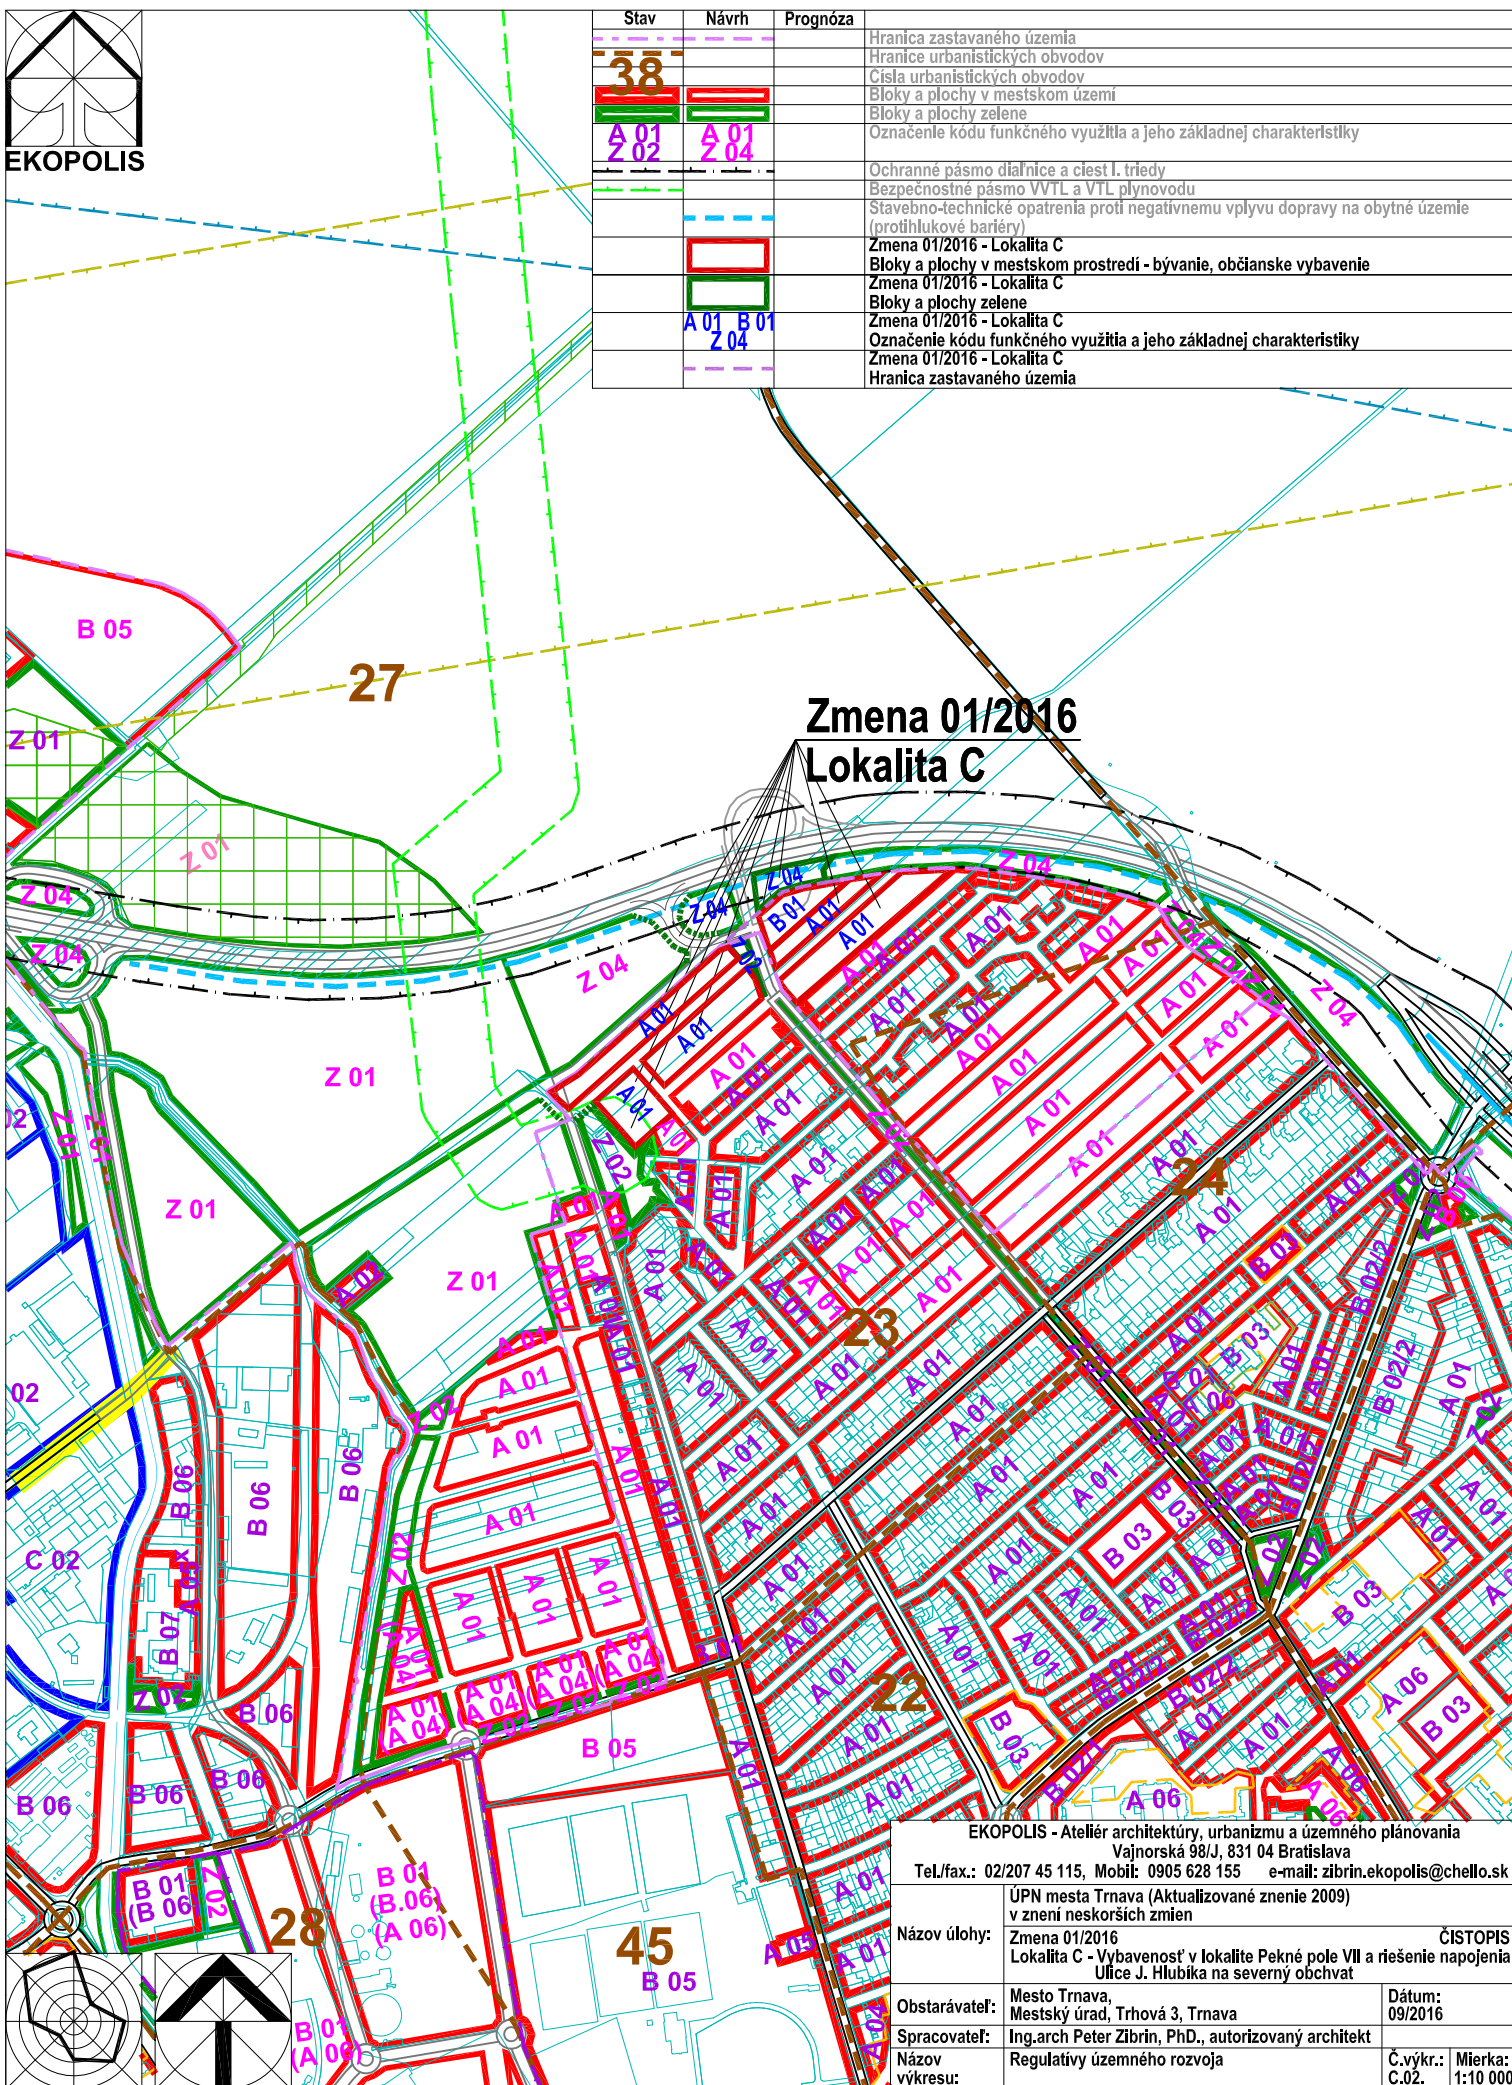

Zmena 01/2016 Lokalita C

EKOPOLIS - Ateliér architektúry, urbanizmu a územného plánovania Vajnorská 98/J, 831 04 Bratislava Tel./fax.: 02/207 45 115, Mobil: 0905 628 155 e-mail: zibrin.ekopolis@chello.sk		
Názov úlohy:	ÚPN mesta Trnava (Aktualizované znenie 2009) v znení neskorších zmien Zmena 01/2016 Lokalita C - Vybavenosť v lokalite Pekné pole VII a riešenie napojenia Ulice J. Hlubíka na severný obchvat	ČISTOPIS
Obstarávateľ:	Mesto Trnava, Mestský úrad, Trhová 3, Trnava	Dátum: 09/2016
Spracovateľ:	Ing.arch Peter Zibrin, PhD., autorizovaný architekt	
Názov výkresu:	Regulatívny územného rozvoja	Č.výkr.: C.02. Mierka: 1:10 000