



EKOPOLIS

Stav	Návrh	Prognóza	
- - - - -	- - - - -	- - - - -	Hranica zastavaného územia
- - - - -	- - - - -	- - - - -	Urbanizované územie
- - - - -	- - - - -	- - - - -	Plochy lesov, lesoparkov, krajínnej zelene, verejnej zelene a ZO
- - - - -	- - - - -	- - - - -	Cesty III. triedy a mestské zberné komunikácie B3
- - - - -	- - - - -	- - - - -	Plochy železnice
- - - - -	- - - - -	- - - - -	Ochranné pásmo železničných tratí
- - - - -	- - - - -	- - - - -	Hlavné cyklistické trasy
- - - - -	- - - - -	- - - - -	Stavebno-technické opatrenia proti negatívemu vplyvu železničnej dopravy na urbanizované územie (rothlukové bariéry)
- - - - -	- - - - -	- - - - -	Linky mestskej autobusovej dopravy (MAD)
○	○	○	Zastávky MAD
- - - - -	- - - - -	- - - - -	Zmena 01/2016 - Lokality E
- - - - -	- - - - -	- - - - -	Urbanizované územie

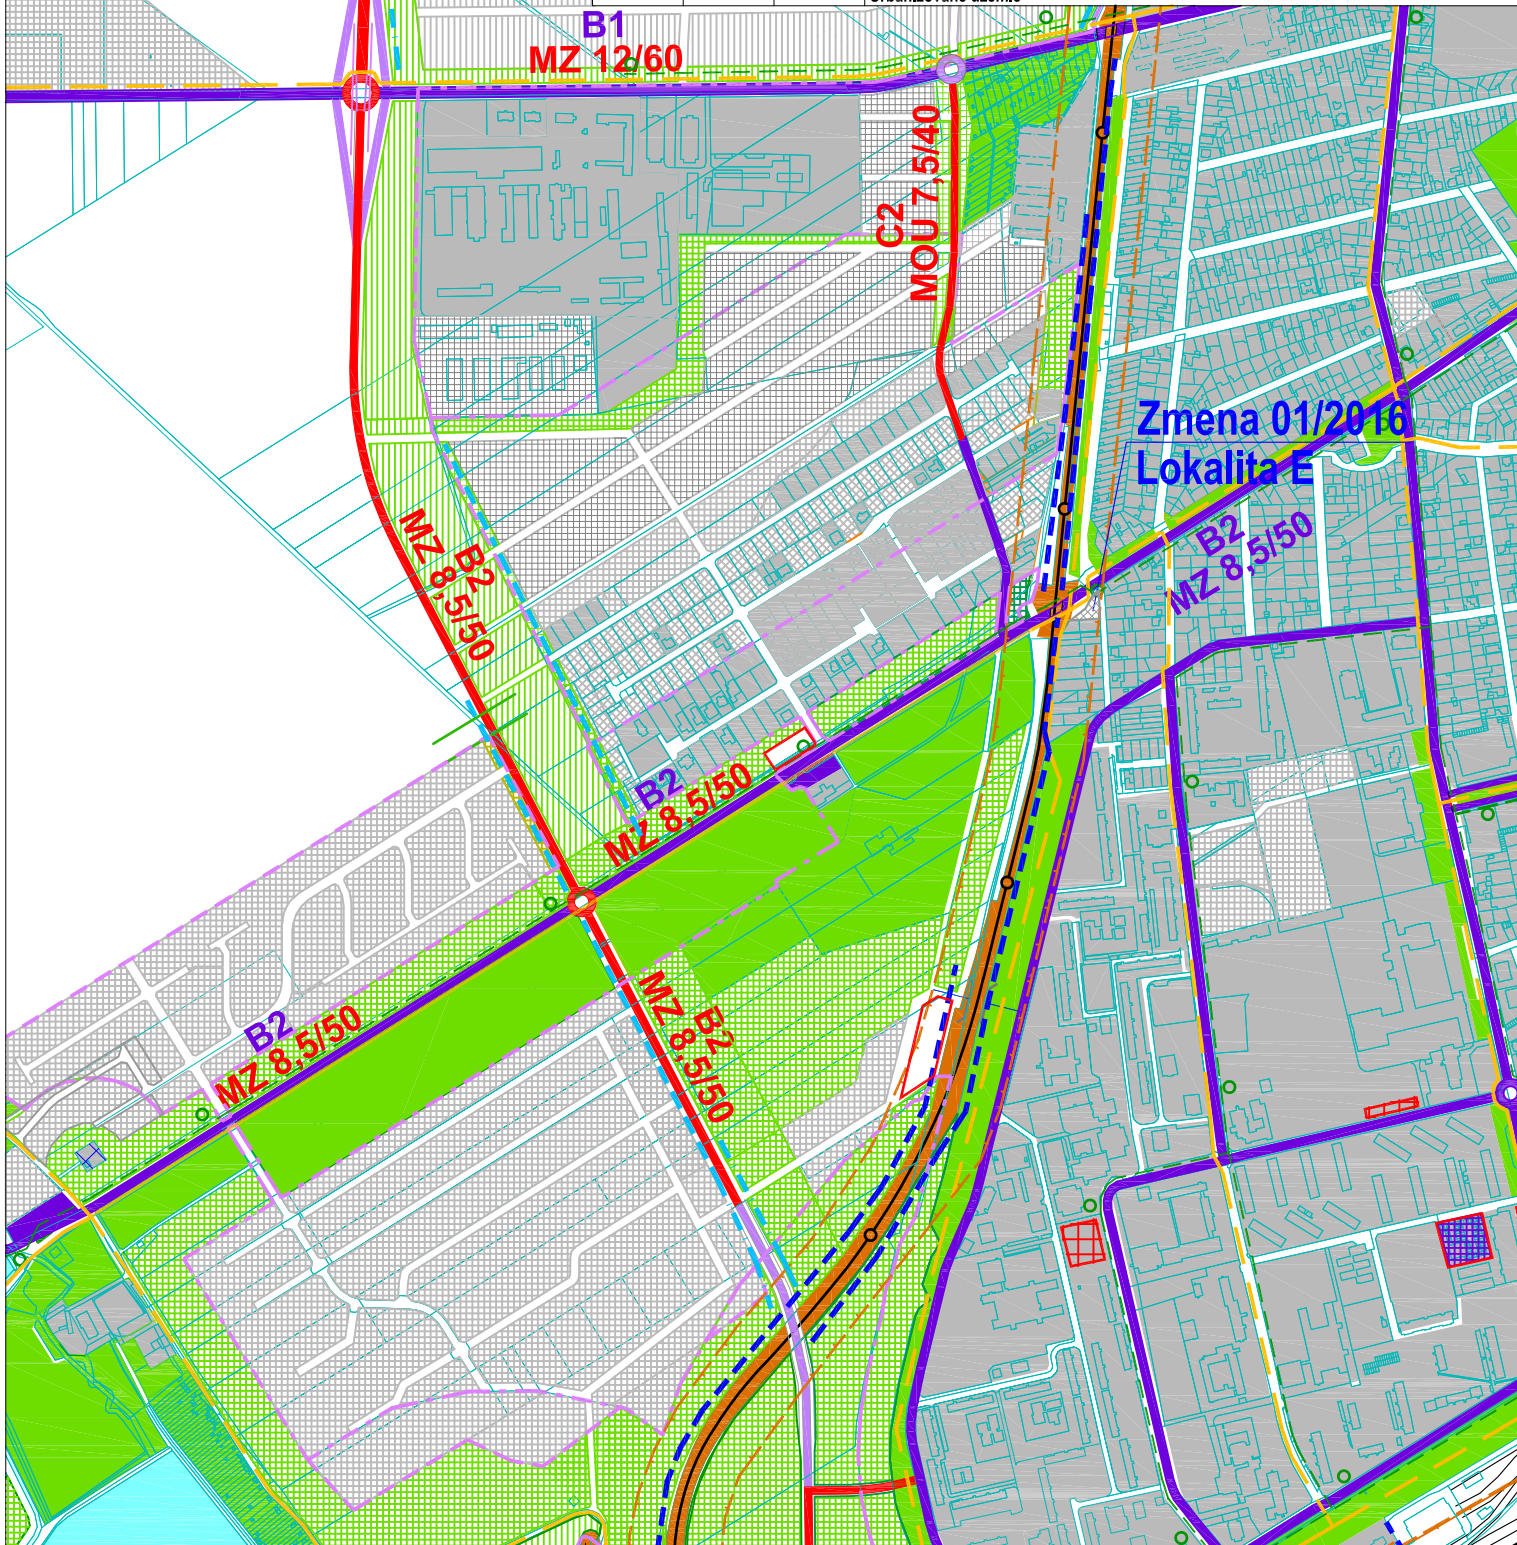

Zmena 01/2016
Lokalita E

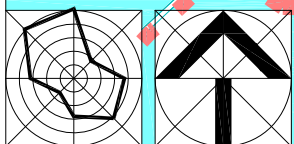

EKOPOLIS - Ateliér architektúry, urbanizmu a územného plánovania Vajnorská 98/J, 831 04 Bratislava Tel./fax.: 02/207 45 115, Mobil: 0905 628 155 e-mail: zibrin.ekopolis@chello.sk		
Názov úlohy:	ÚPN mesta Trnava (Aktualizované znenie 2009) v znení neskorších zmien Zmena 01/2016 Lokalita E - IBV na nároží ulíc Zelenej a T. Vansovej	ČISTOPIS
Obstarávateľ:	Mesto Trnava, Mestský úrad, Trhová 3, Trnava	Dátum: 09/2016
Spracovateľ:	Ing.arch Peter Zibrin, PhD., autorizovaný architekt	Č.výkr.: B.03.
Názov výkresu:	Výkres riešenia verejného dopravného vybavenia	Mierka: 1:10 000