


EKOPOLIS

Stav	Návrh	Prognóza	
- - - - -	- - - - -	- - - - -	Hranica zastavaného územia
■	■	■	Urbanizované územie
■	■	■	Plochy lesov, lesoparkov, krajinnej zelene, verejnej zelene a ZO
■	■	■	Plochy železnice
— — — — —	— — — — —	— — — — —	Vodovodná sieť
— — — — —	— — — — —	— — — — —	Stoková sieť jednotná - gravitačná
— — — — —	— — — — —	— — — — —	Stoková sieť splašková - gravitačná
— — — — —	— — — — —	— — — — —	Stoková sieť splašková - výtlač
— — — — —	— — — — —	— — — — —	Stoková sieť dažďová - gravitačná
■	■	■	Zmena 01/2016 - Lokalita E
■	■	■	Urbanizované územie

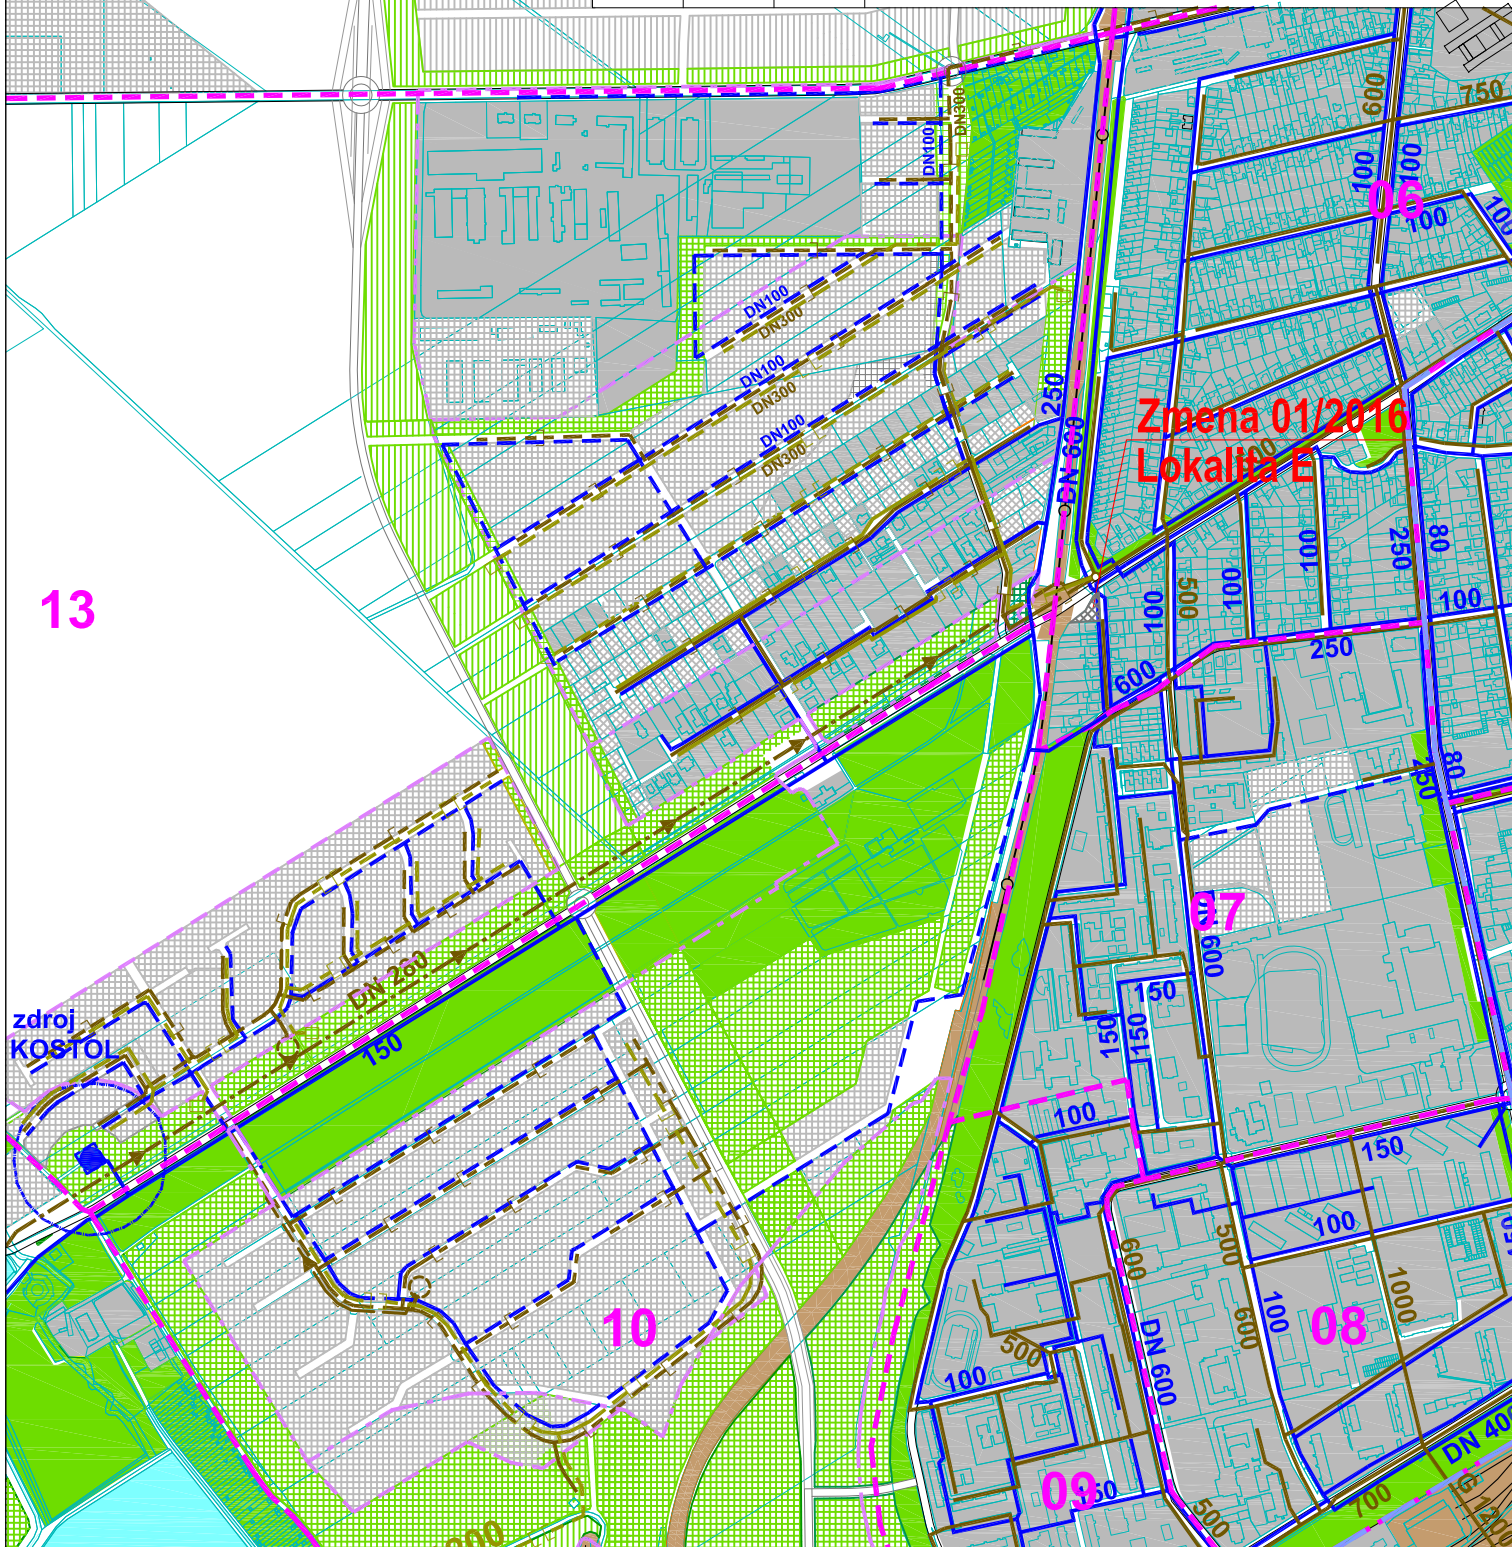

Zmena 01/2016
Lokalita E

13


zdroj
KOSTOJ

10

07

08

09

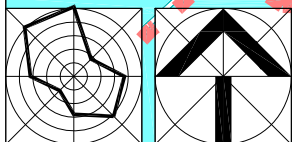

EKOPOLIS - Ateliér architektúry, urbanizmu a územného plánovania Vajnorská 98/J, 831 04 Bratislava Tel./fax.: 02/207 45 115, Mobil: 0905 628 155 e-mail: zibrin.ekopolis@chello.sk		
Návrh úlohy:	ÚPN mesta Trnava (Aktualizované znenie 2009) v znení neskorších zmien Zmena 01/2016 Lokalita E - IBV na nároží ulíc Zelenej a T. Vansovej	ČISTOPIS
Obstarávateľ:	Mesto Trnava, Mestský úrad, Trhová 3, Trnava	Dátum: 09/2016
Spracovateľ:	Ing.arch Peter Zibrin, PhD., autorizovaný architekt	Č.výkr.: B.04.
Návrh:	Výkres riešenia verejného technického vybavenia Vodné hospodárstvo	Mierka: 1:10 000