



EKOPOLIS

| Stav | Návrh | Prognóza | |
|-----------|-----------|-----------|--|
| - - - - - | - - - - - | - - - - - | Hranica zastavaného územia |
| ■ | ■ | ■ | Urbanizované územie |
| ■ | ■ | ■ | Plochy lesov, lesoparkov, krajinnej zelene, verejnej zelene a ZO |
| ■ | ■ | ■ | Plochy železnice |
| — — — — — | — — — — — | — — — — — | Vodovodná sieť |
| — — — — — | — — — — — | — — — — — | Stoková sieť jednotná - gravitačná |
| — — — — — | — — — — — | — — — — — | Stoková sieť splašková - gravitačná |
| — — — — — | — — — — — | — — — — — | Stoková sieť splašková - výtlač |
| — — — — — | — — — — — | — — — — — | Stoková sieť dažďová - gravitačná |
| ■ | ■ | ■ | Lokalita Zmeny 01/2016 - časť E |
| ■ | ■ | ■ | IBV na nároží ulíc Zelenej a T. Vansovej |

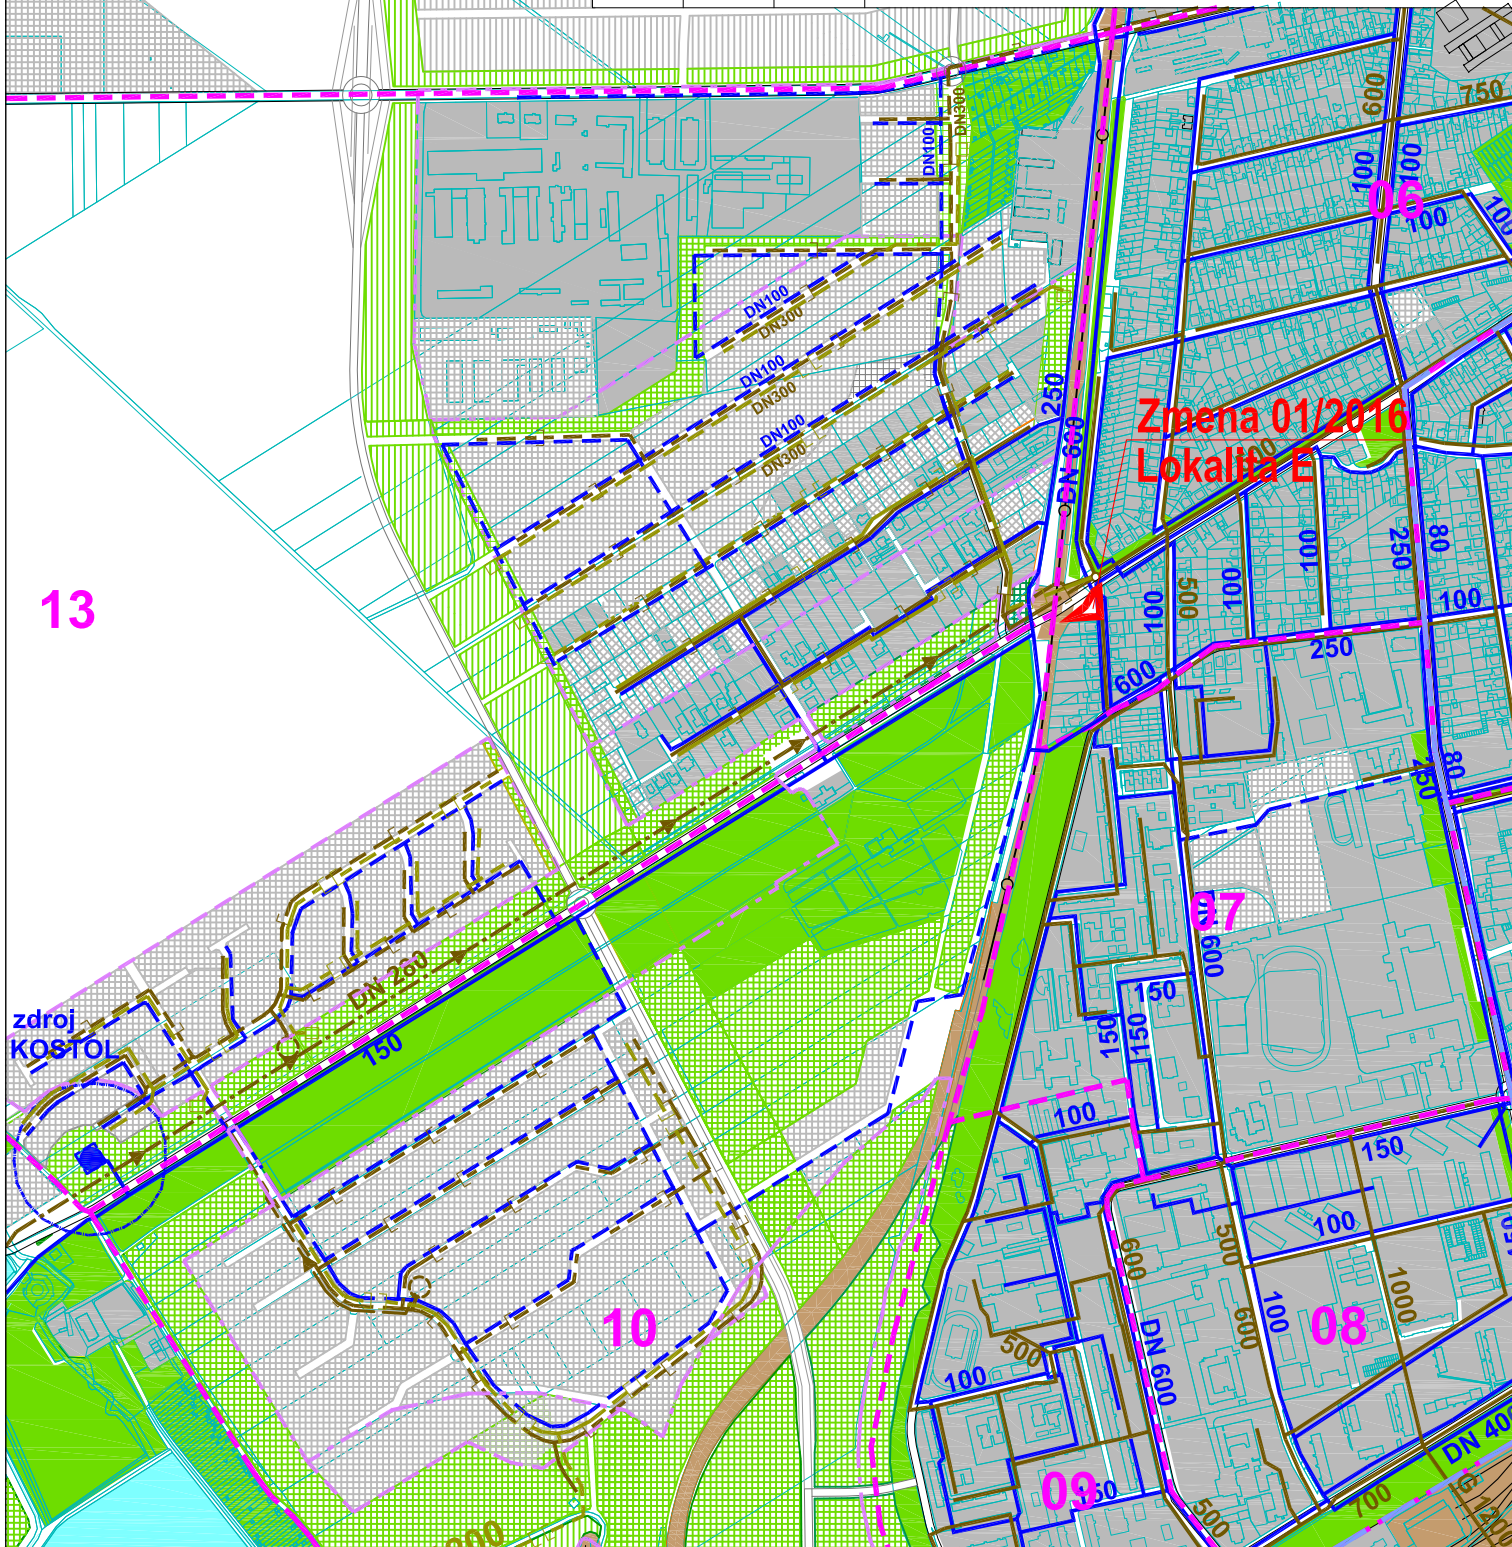

Zmena 01/2016
Lokalita E

13

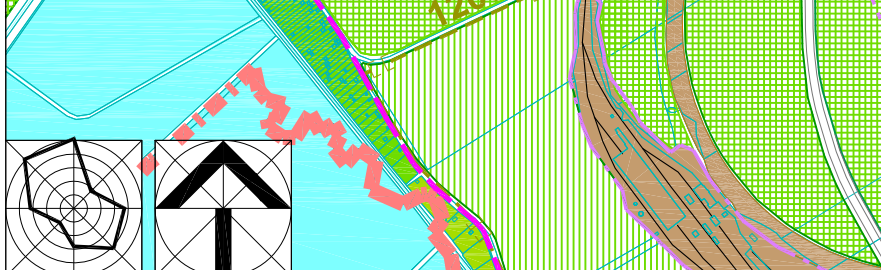

| | | |
|--|---|---------------------------------------|
| EKOPOLIS - Ateliér architektúry, urbanizmu a územného plánovania Vajnorská 98/J, 831 04 Bratislava Tel./fax.: 02/207 45 115, Mobil: 0905 628 155 e-mail: zibrin.ekopolis@chello.sk | | |
| Návod úlohy: | ÚPN mesta Trnava (Aktualizované znenie 2009) v znení neskorších zmien Lokalita Zmeny 01/2016 Časť E - IBV na nároží ulíc Zelenej a T. Vansovej | |
| Obstarávateľ: | Mesto Trnava, Mestský úrad, Trhová 3, Trnava | Dátum: 09/2016 |
| Spracovateľ: | Ing.arch Peter Zibrin, PhD., autorizovaný architekt | |
| Návod: | Výkres riešenia verejného technického vybavenia Vodné hospodárstvo | Č.výkr.: B.04. Mierka: 1:10 000 |