



Stav	Návrh	Prognóza	
			Hranica zastavaného územia
			Urbanizované územie
			Hlavné aleje a stromoradia urbanizovaného územia
			Plochy železnice
			Ochranné pásmo železničných tratí
			Lokalita Zmeny 01/2016 - časť E IBV na nároží ulíc Zelenej a T. Vansovej

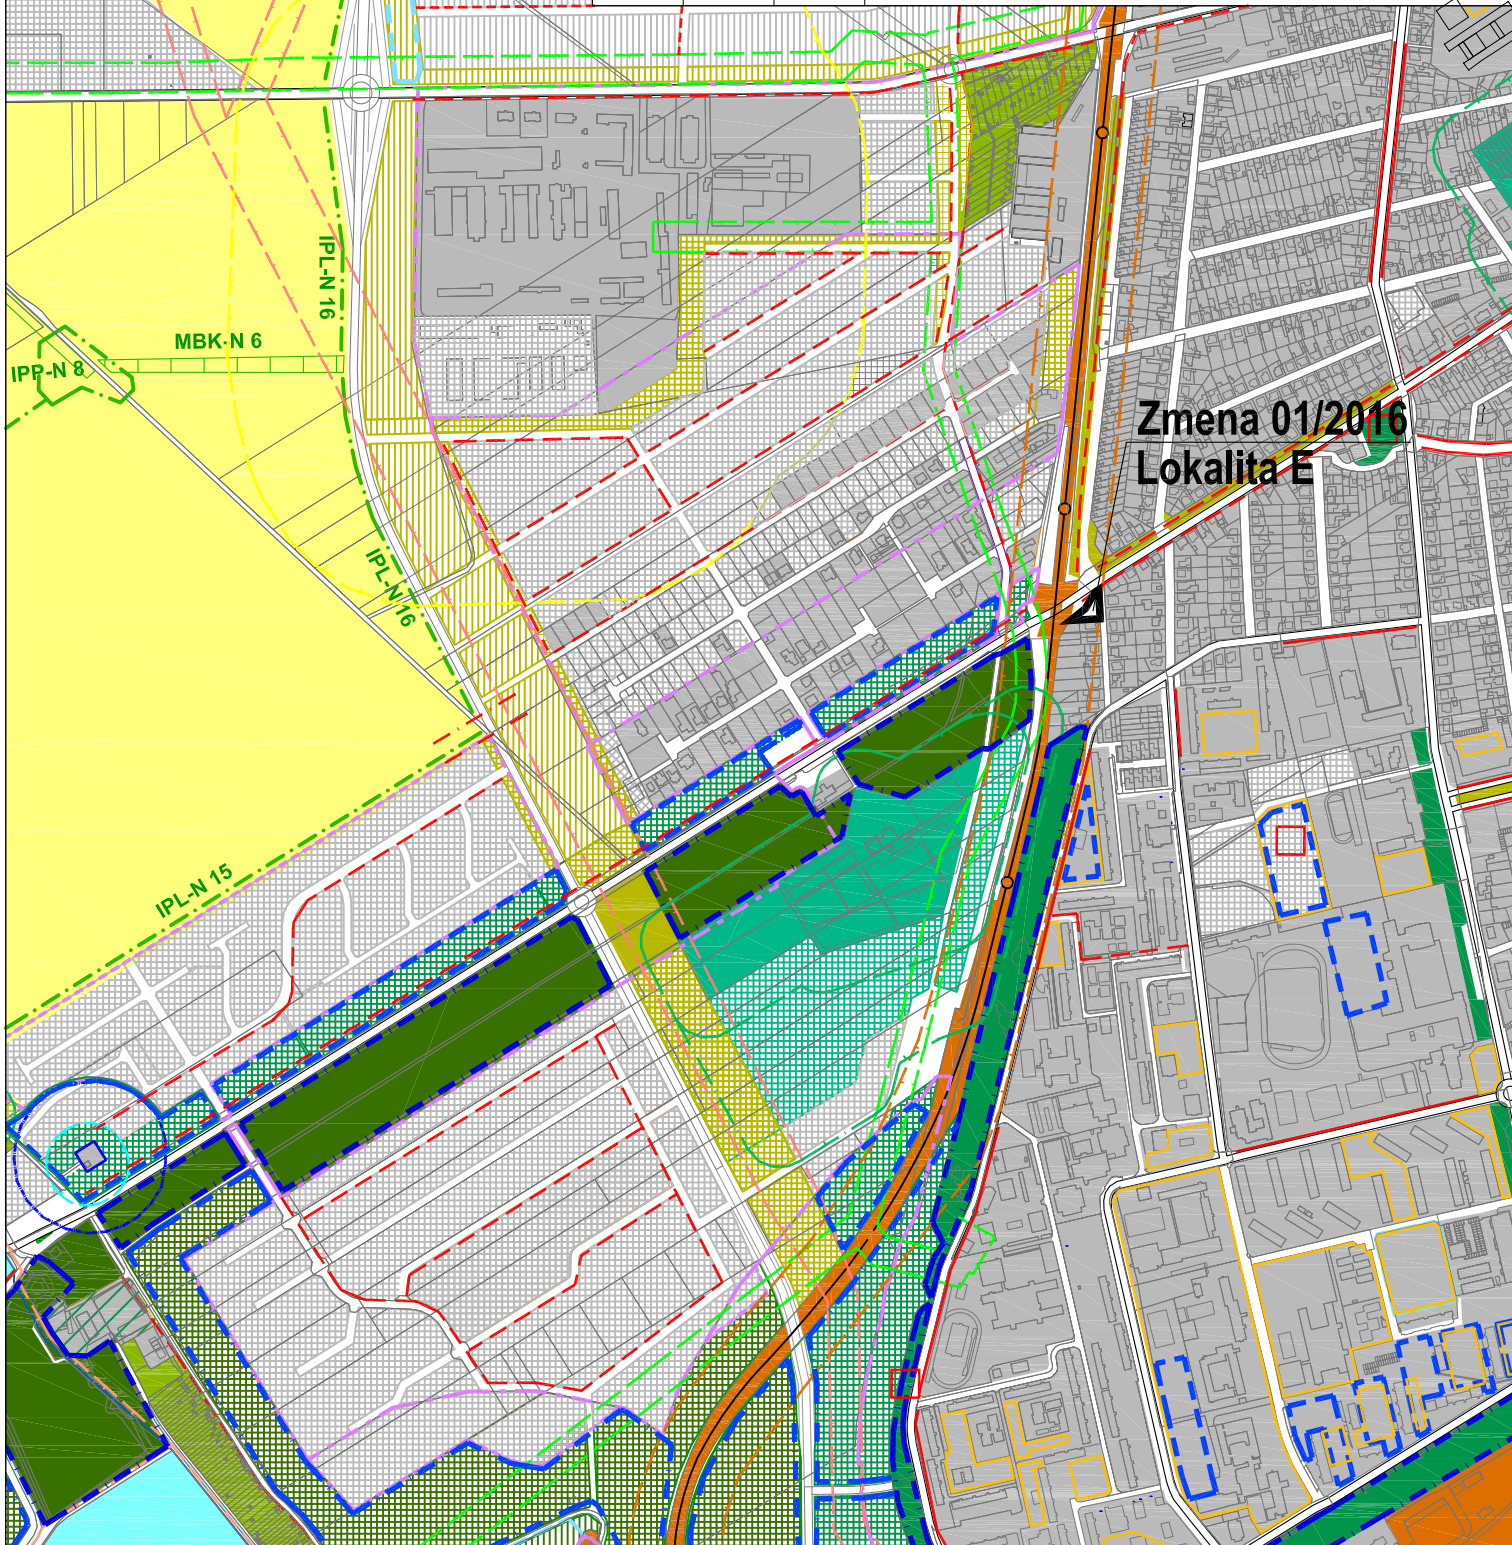

**Zmena 01/2016
Lokalita E**

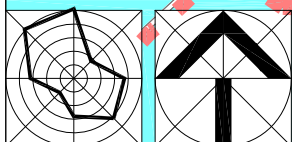

EKOPOLIS - Ateliér architektúry, urbanizmu a územného plánovania Vajnorská 98/J, 831 04 Bratislava Tel./fax.: 02/207 45 115, Mobil: 0905 628 155 e-mail: zibrin.ekopolis@chello.sk		
Názov úlohy:	ÚPN mesta Trnava (Aktualizované znenie 2009) v znení neskorších zmien Lokalita Zmeny 01/2016 Časť E - IBV na nároží ulíc Zelenej a T. Vansovej	
Obstarávateľ:	Mesto Trnava, Mestský úrad, Trhová 3, Trnava	Dátum: 09/2016
Spracovateľ:	Ing.arch Peter Zibrín, PhD., autorizovaný architekt	
Názov:	Výkres riešenia verejného dopravného vybavenia	Č.výkr.: B.06. Mierka: 1:10 000