


	Prognóza	Hranica zastavaného územia
		Urbanizované územie
		Plochy lesov, lesoparkov, krajinej zelene, verejnej zelene a ZO
		Vymedzenie lokalít záberov PPF na nepoľnohospodárske účely schválených v zmysle ÚPN mesta Trnava v znení doterajších zmien a doplnkov
	075 088	Označenie lokalít záberov PPF na nepoľnohospodárske účely schválených v zmysle ÚPN mesta Trnava v znení doterajších zmien a doplnkov
		Lokalita Zmeny 01/2016 - časť E
		IBV na nároží ulíc Zelenej a T. Vansovej

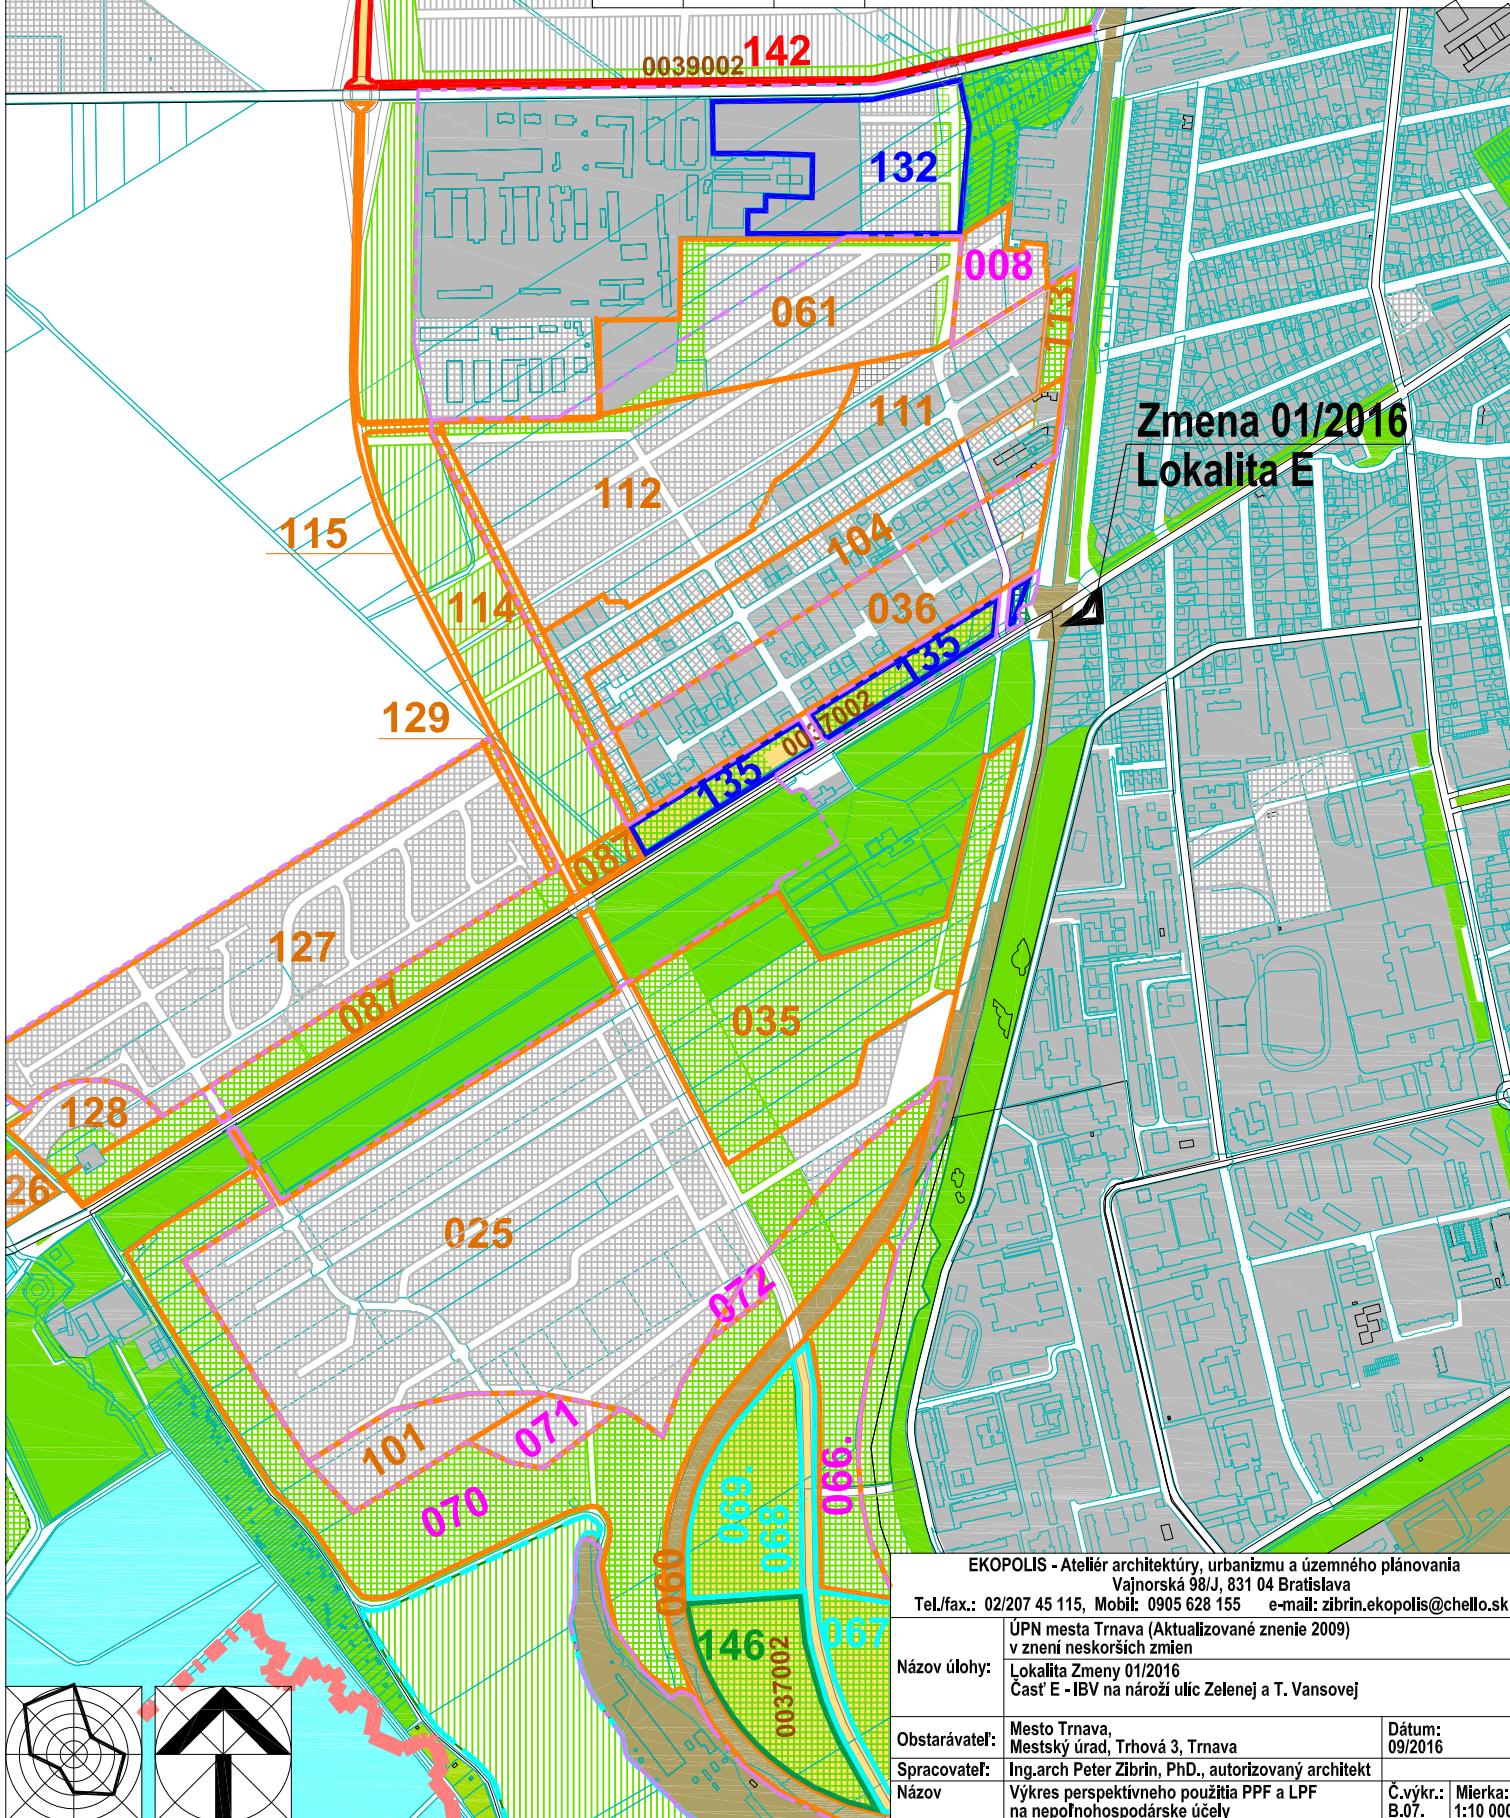

EKOPOLIS - Ateliér architektúry, urbanizmu a územného plánovania Vajnorská 98/J, 831 04 Bratislava Tel./fax.: 02/207 45 115, Mobil: 0905 628 155 e-mail: zibrin.ekopolis@chello.sk		
Názov úlohy:	ÚPN mesta Trnava (Aktualizované znenie 2009) v znení neskorších zmien Lokalita Zmeny 01/2016 Časť E - IBV na nároží ulíc Zelenej a T. Vansovej	
Obstarávateľ:	Mesto Trnava, Mestský úrad, Trhová 3, Trnava	Dátum: 09/2016
Spracovateľ:	Ing.arch Peter Zibrin, PhD., autorizovaný architekt	
Názov:	Výkres perspektívneho použitia PPF a LPF na nepoľnohospodárske účely	Č.výkr.: B.07. Mierka: 1:10 000

