


EKOPOLIS

Stav	Návrh	Prognóza	
			Hranica zastavaného územia
			Hranice urbanistických obvodov
			Číslo urbanistických obvodov
			Bloky a plochy v mestskom území
			Bloky a plochy zelene
			Označenie kódu funkčného využitia a jeho základnej charakteristiky
			Ochranné pásmo železničných tratí
			Stavebno-technické opatrenia proti negatívne mu vplyvu dopravy na obytné územie (protihlukové bariéry)
			Lokalita Zmeny 01/2016 - časť E
			IBV na nároží ulíc Zelenej a T. Vansovej

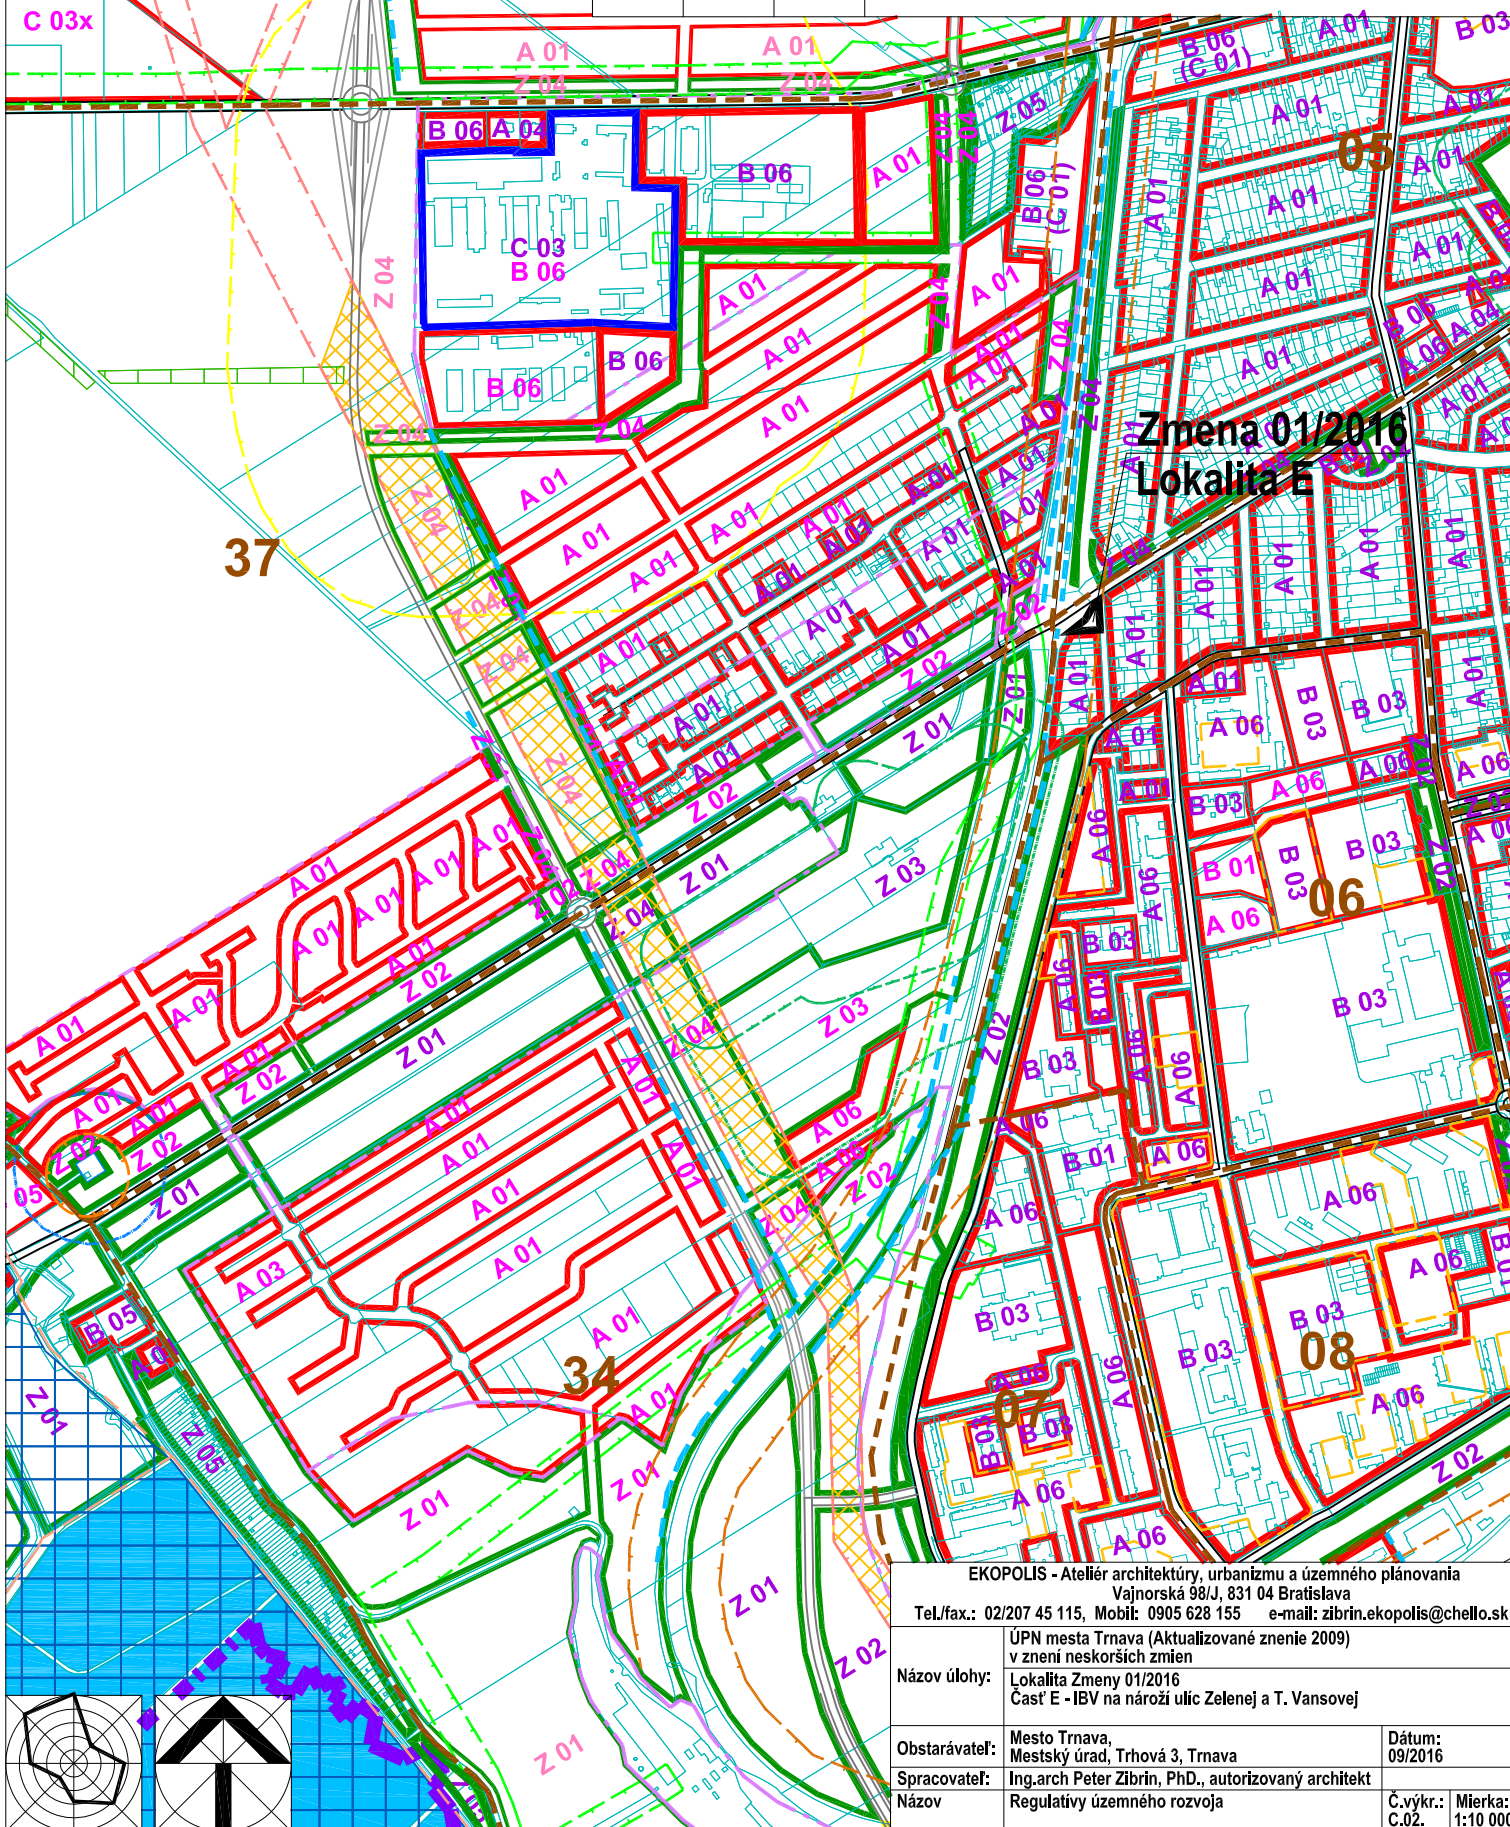

Zmena 01/2016
Lokalita E

EKOPOLIS - Ateliér architektúry, urbanizmu a územného plánovania Vajnorská 98/J, 831 04 Bratislava Tel./fax.: 02/207 45 115, Mobil: 0905 628 155 e-mail: zibrin.ekopolis@chello.sk		
Názov úlohy:	ÚPN mesta Trnava (Aktualizované znenie 2009) v znení neskorších zmien Lokalita Zmeny 01/2016 Časť E - IBV na nároží ulíc Zelenej a T. Vansovej	
Obstarávateľ:	Mesto Trnava, Mestský úrad, Trhová 3, Trnava	Dátum: 09/2016
Spracovateľ:	Ing.arch Peter Zibrin, PhD., autorizovaný architekt	
Názov:	Regulatívny územného rozvoja	Č.výkr.: C.02.
		Mierka: 1:10 000

