


EKOPOLIS

Stav	Návrh	Prognóza	
			Hranica zastavaného územia
			Hranica riešeného územia k. ú. Trnava
			Urbanizované územie
			Plochy lesov, lesoparkov, krajínnej zelene, verejnej zelene a ZO
			Vodné plochy a toky
			Vodovodná sieť
			Stoková sieť splašková - gravitačná
			Lokalita Zmeny 01/2016 - časť G
			Oddychovo-rekreačná zóna a cyklochodník na Medziháji

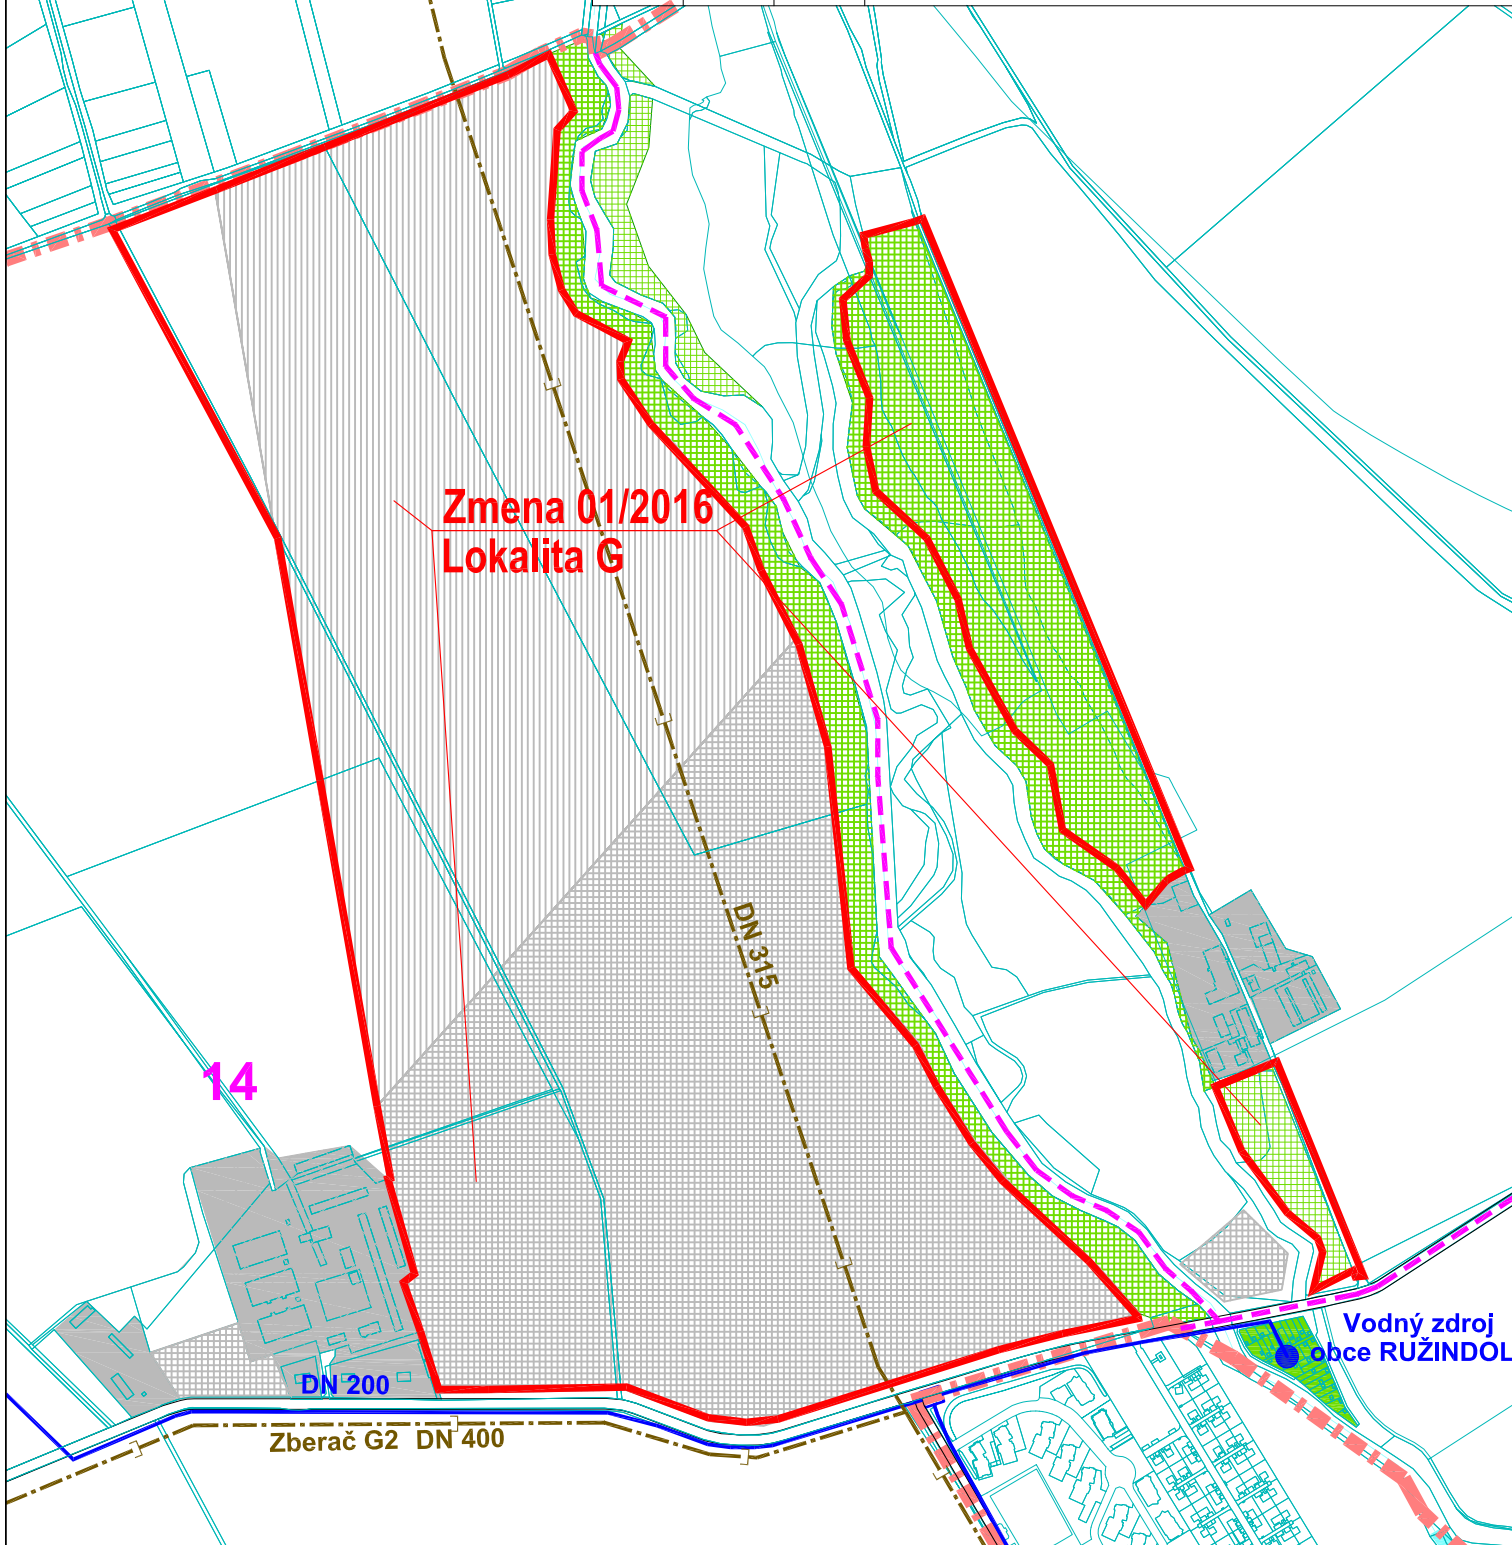

Zmena 01/2016
Lokalita G

14

DN 200

Zberač G2 DN 400

DN 315

Vodný zdroj
obce RŮŽINDOL

EKOPOLIS - Ateliér architektúry, urbanizmu a územného plánovania Vajnorská 98/J, 831 04 Bratislava Tel./fax.: 02/207 45 115, Mobil: 0905 628 155 e-mail: zibrin.ekopolis@chello.sk		
Názov úlohy:	ÚPN mesta Trnava (Aktualizované znenie 2009) v znení neskorších zmien Lokalita Zmeny 01/2016 Časť G - Oddychovo-rekreačná zóna a cyklochodník na Medziháji	
Obstarávateľ:	Mesto Trnava, Mestský úrad, Trhová 3, Trnava	Dátum: 09/2016
Spracovateľ:	Ing.arch Peter Zibrin, PhD., autorizovaný architekt	Č.výkr.: B.04.
Názov výkresu:	Výkres riešenia verejného technického vybavenia Vodné hospodárstvo	Mierka: 1:10 000

