


Stav	Návrh	Prognóza	
			Hranica zastavaného územia
			Hranica riešeného územia k. ú. Trnava
			Urbanizované územie
			Plochy lesov a lesoparkov
			Vodné plochy a toky
			Plochy športu, telovýchovy a rekreácie v prírodnom prostredí
			MBC - biocentrum miestneho významu
			RBK - biokoridor regionálneho významu
			MBK - biokoridor miestneho významu
			Ochranné pásmo tranzitného ropovodu
			Ochranné pásmo produktovodu
			Bezpečnostné pásmo VVTL a VTL plynovodu
			Zmena 01/2016 - Lokalita G
			Plochy určené pre budovanie komplexnej štrukturovanej krajiny
			Zmena 01/2016 - Lokalita G
			Záhradkárske osady

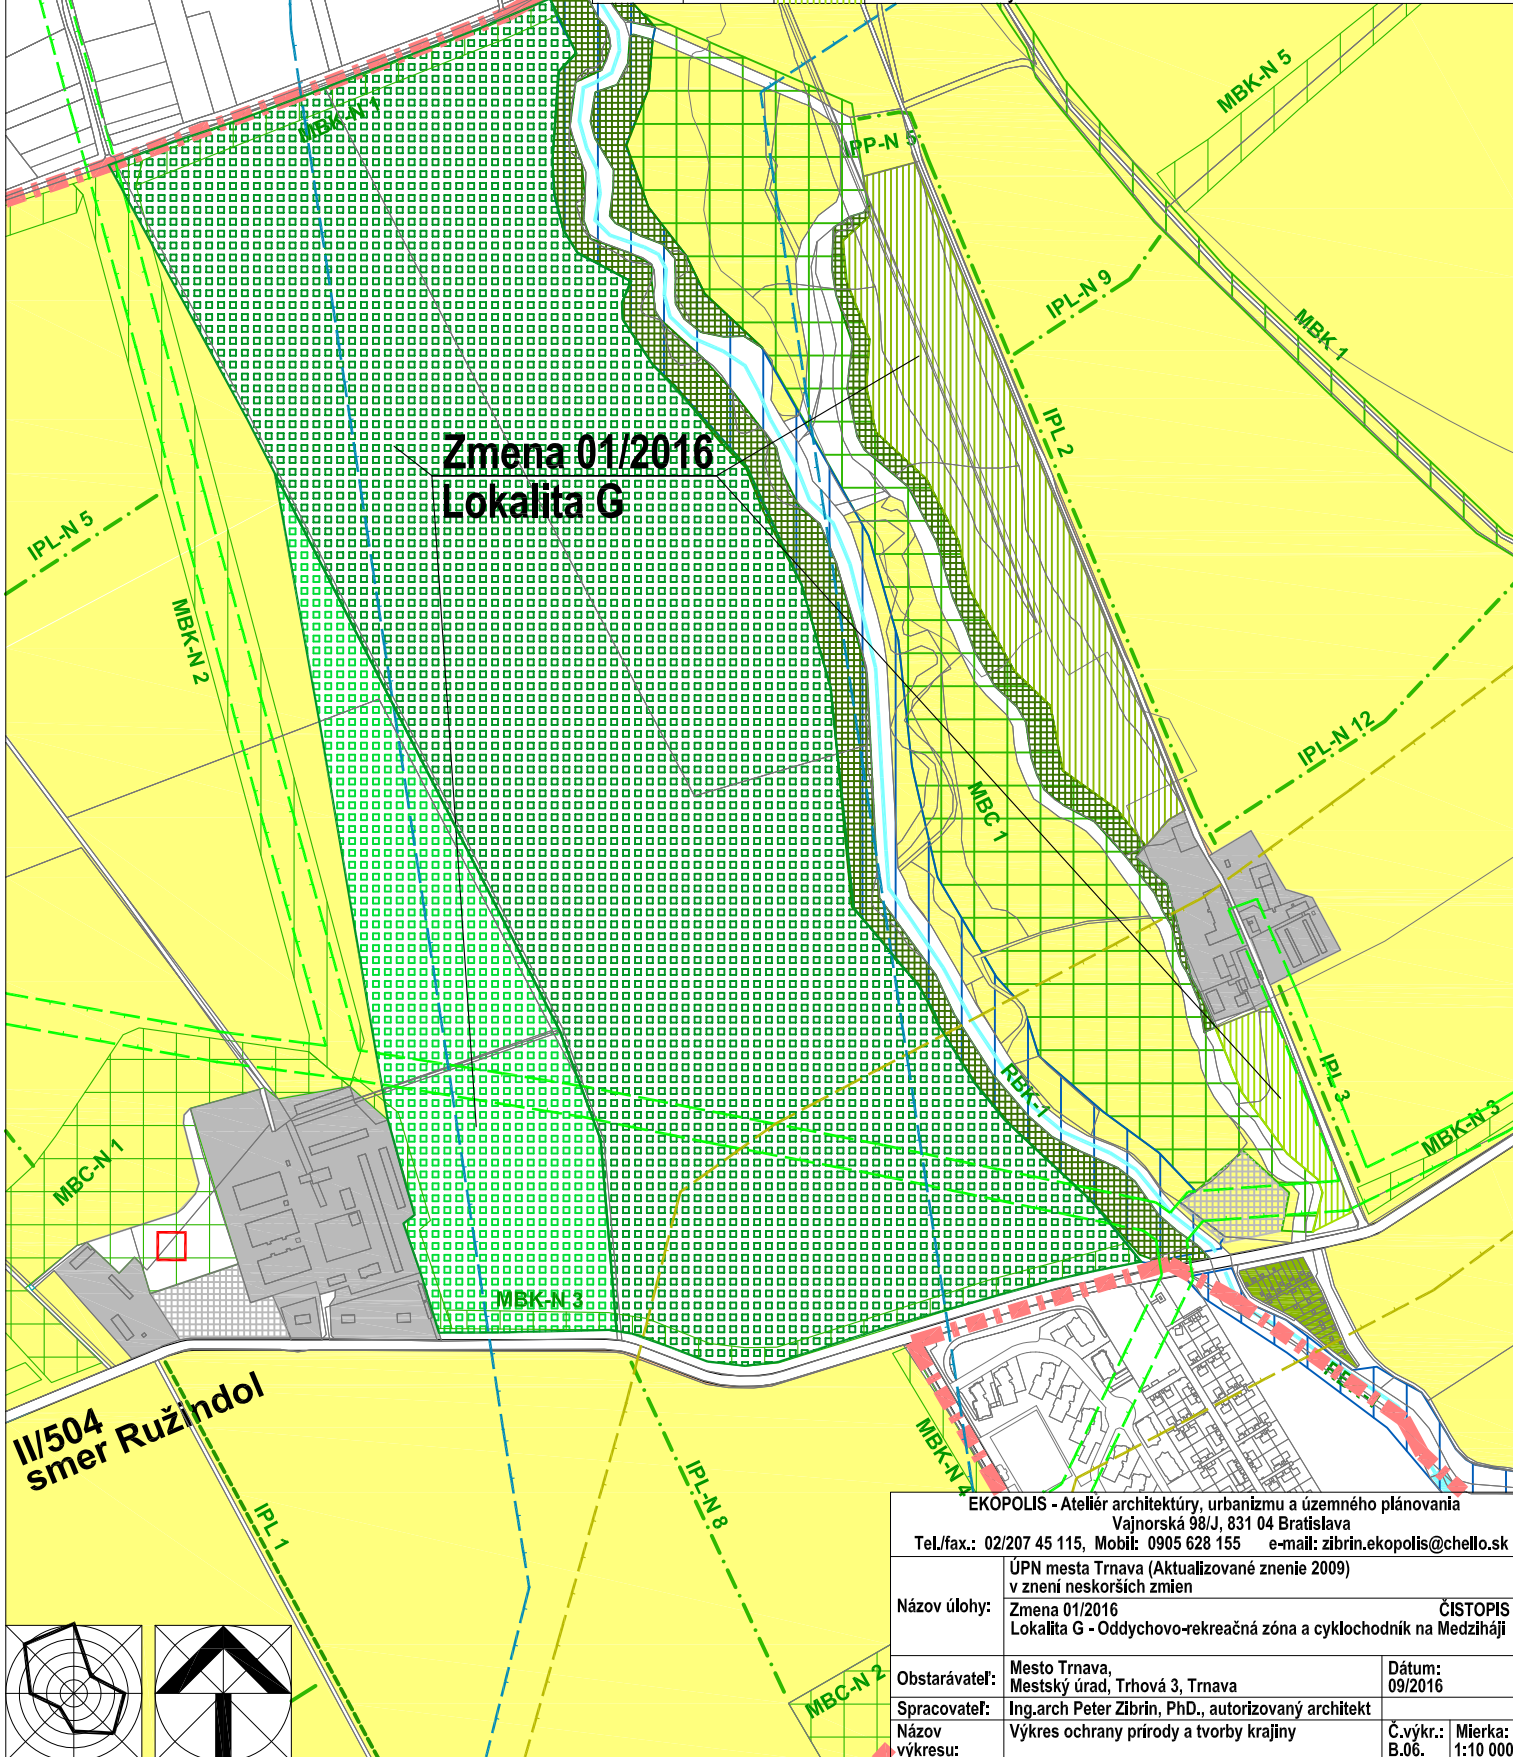

EKOPOLIS - Ateliér architektúry, urbanizmu a územného plánovania Vajnorská 98/J, 831 04 Bratislava Tel./fax.: 02/207 45 115, Mobil: 0905 628 155 e-mail: zibrin.ekopolis@chello.sk		
Názov úlohy:	ÚPN mesta Trnava (Aktualizované znenie 2009) v znení neskorších zmien Zmena 01/2016 Lokalita G - Oddychovo-rekreačná zóna a cyklochodník na Medziháji	ČISTOPIS
Obstarávateľ:	Mesto Trnava, Mestský úrad, Trhová 3, Trnava	Dátum: 09/2016
Spracovateľ:	Ing.arch Peter Zibrin, PhD., autorizovaný architekt	
Názov výkresu:	Výkres ochrany prírody a tvorby krajiny	Č.výkr.: B.06. Mierka: 1:10 000

