
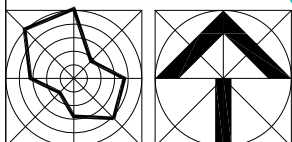


EKOPOLIS

Stav	Návrh	Prognóza	
			Hranica zastavaného územia
			Hranica riešeného územia k. ú. Trnava
			Hranice urbanistických obvodov
			Cisla urbanistických obvodov
			Vodné plochy a toky
			Bloky a plochy v mestskom území
			Bloky a plochy zelene
			Označenie kódu funkčného využitia a jeho základnej charakteristiky
			MBC - biocentrum miestneho významu
			RBK - biokoridor regionalneho významu
			MBK - biokoridor miestneho významu
			Hlavné cyklistické trasy
			Bezpečnostné pásmo VTL a VTL plynovodu
			Ochranné pásmo tranzitného ropovodu
			Ochranné pásmo tranzitného ropovodu
			Lokalita Zmeny 01/2016 - časť G
			Oddychovo-rekreačná zóna a cyklochodník na Medziháji

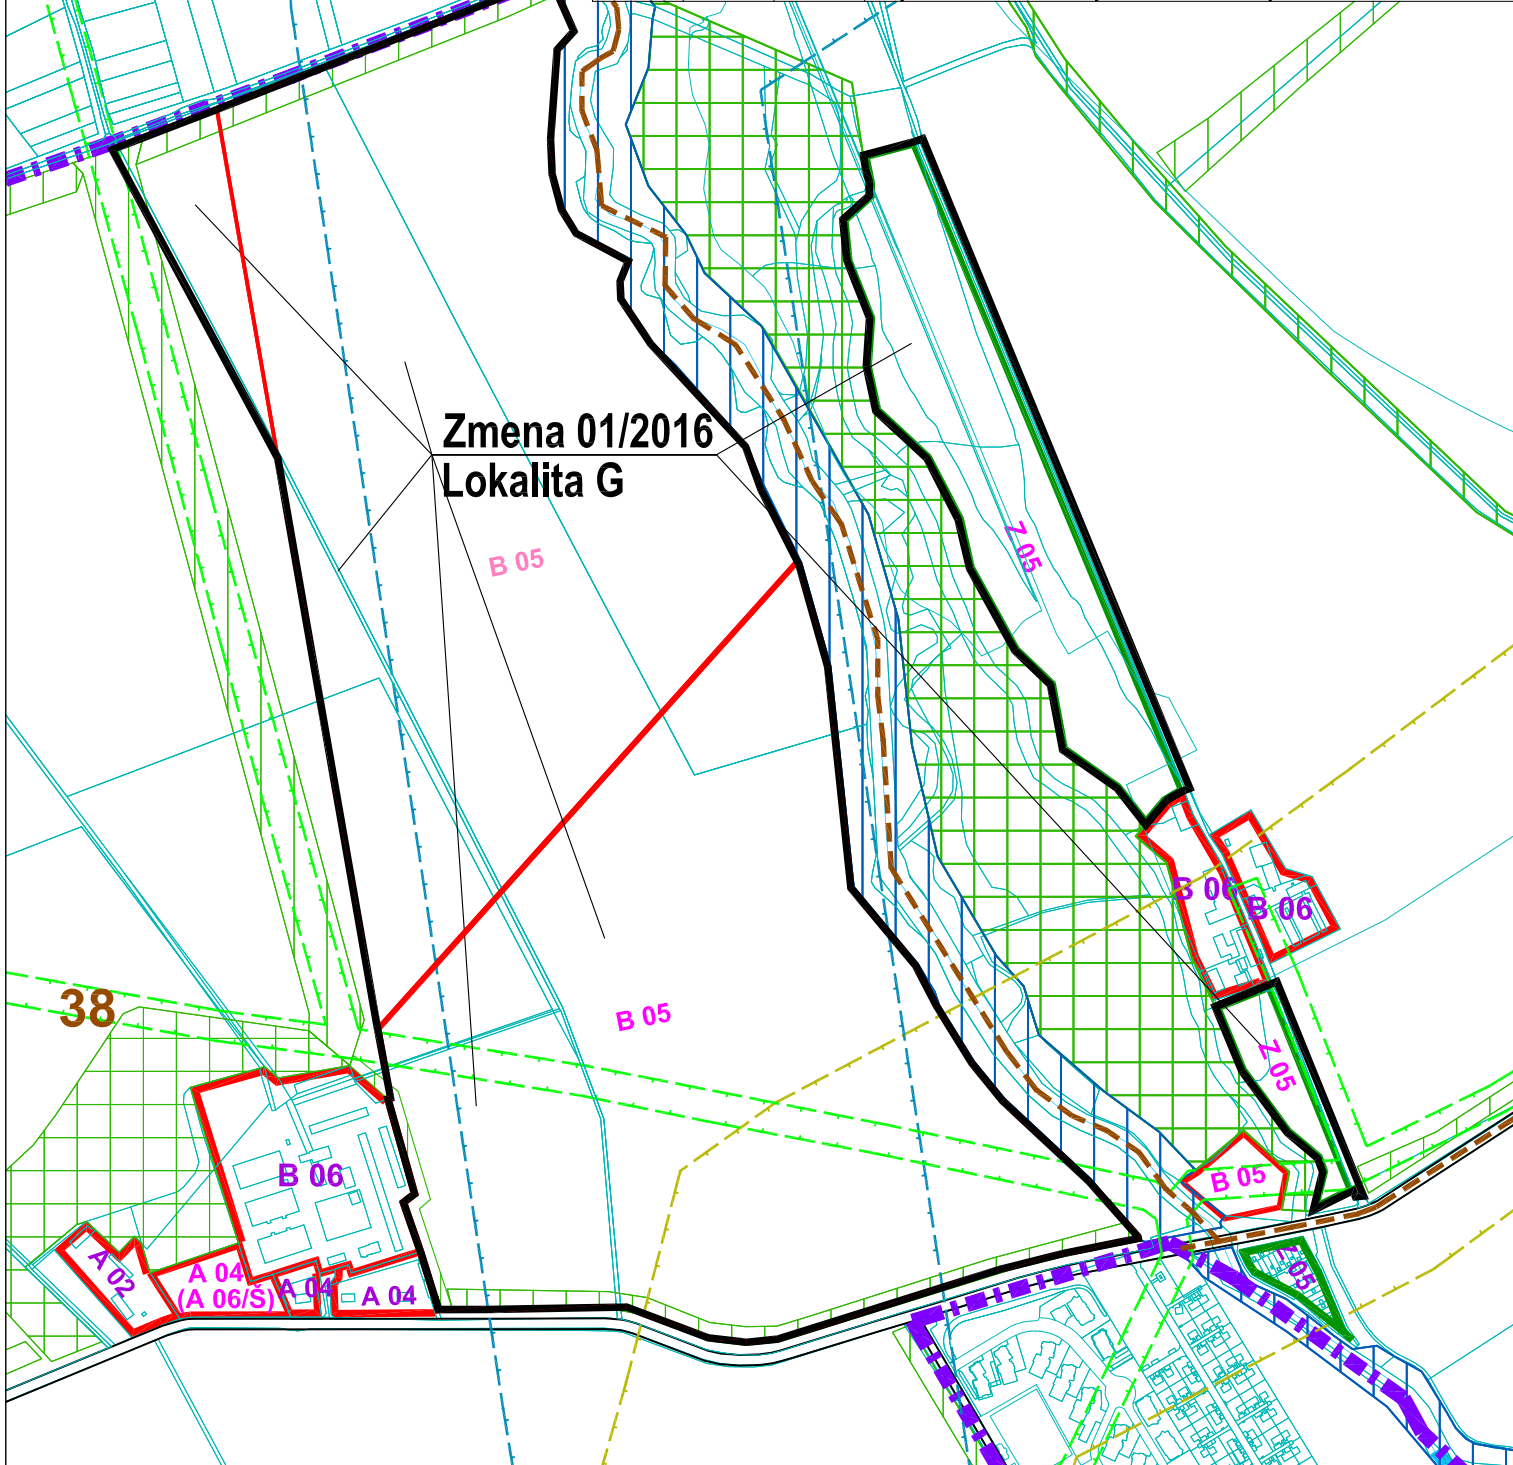

EKOPOLIS - Ateliér architektúry, urbanizmu a územného plánovania Vajnorská 98/J, 831 04 Bratislava Tel./fax.: 02/207 45 115, Mobil: 0905 628 155 e-mail: zibrin.ekopolis@chello.sk		
Názov úlohy:	ÚPN mesta Trnava (Aktualizované znenie 2009) v znení neskorších zmien Lokalita Zmeny 01/2016 Časť G - Oddychovo-rekreačná zóna a cyklochodník na Medziháji	
Obstarávateľ:	Mesto Trnava, Mestský úrad, Trhová 3, Trnava	Dátum: 09/2016
Spracovateľ:	Ing.arch Peter Zibrin, PhD., autorizovaný architekt	
Názov výkresu:	Regulatívny územného rozvoja	Č.výkr.: C.02. Mierka: 1:10 000