


Stav	Návrh	Prognóza
		Hranica zastavaného územia
		Hranice urbanistických obvodov
	15	Čísla urbanistických obvodov
		Plochy obytného územia - nízkopodlažná zástavba (rodinné domy)
		Komerčná občianska vybavenosť celomestského a regionálneho významu
		Zmiešané územie - komerčno-podnikateľská zóna (obchod, nevýrobné služby, nezávadné vyr. služby)
		Plochy verejných parkov a malé parkové plochy
		Izolácia zelene a sprievodná zelená komunikácia
		Cesty I. triedy - vonkajší obchvat mesta
		Ochranné pásmo diaľnice a ciest I. triedy
		Cesty III. triedy a mestské zberné komunikácie B3
		Hlavné cyklistické trasy
		Pásmo hygienickej ochrany vodných zdrojov 1. stupňa / 2. stupňa - vnútorné
Zmena 02/2016 ÚPN mesta Trnava - Lokalita D		
		Zmiešané územie - komerčno-podnikateľská zóna (obchod, nevýrobné služby, nezávadné vyr. služby)
		Plochy verejných parkov a malé parkové plochy
		Územie s oddychovo-relaxačným potenciálom
Zmena 02/2016 ÚPN mesta Trnava - Lokalita M		
		Hranica zastavaného územia
		Plochy mestotvornej polyfunkcie centra

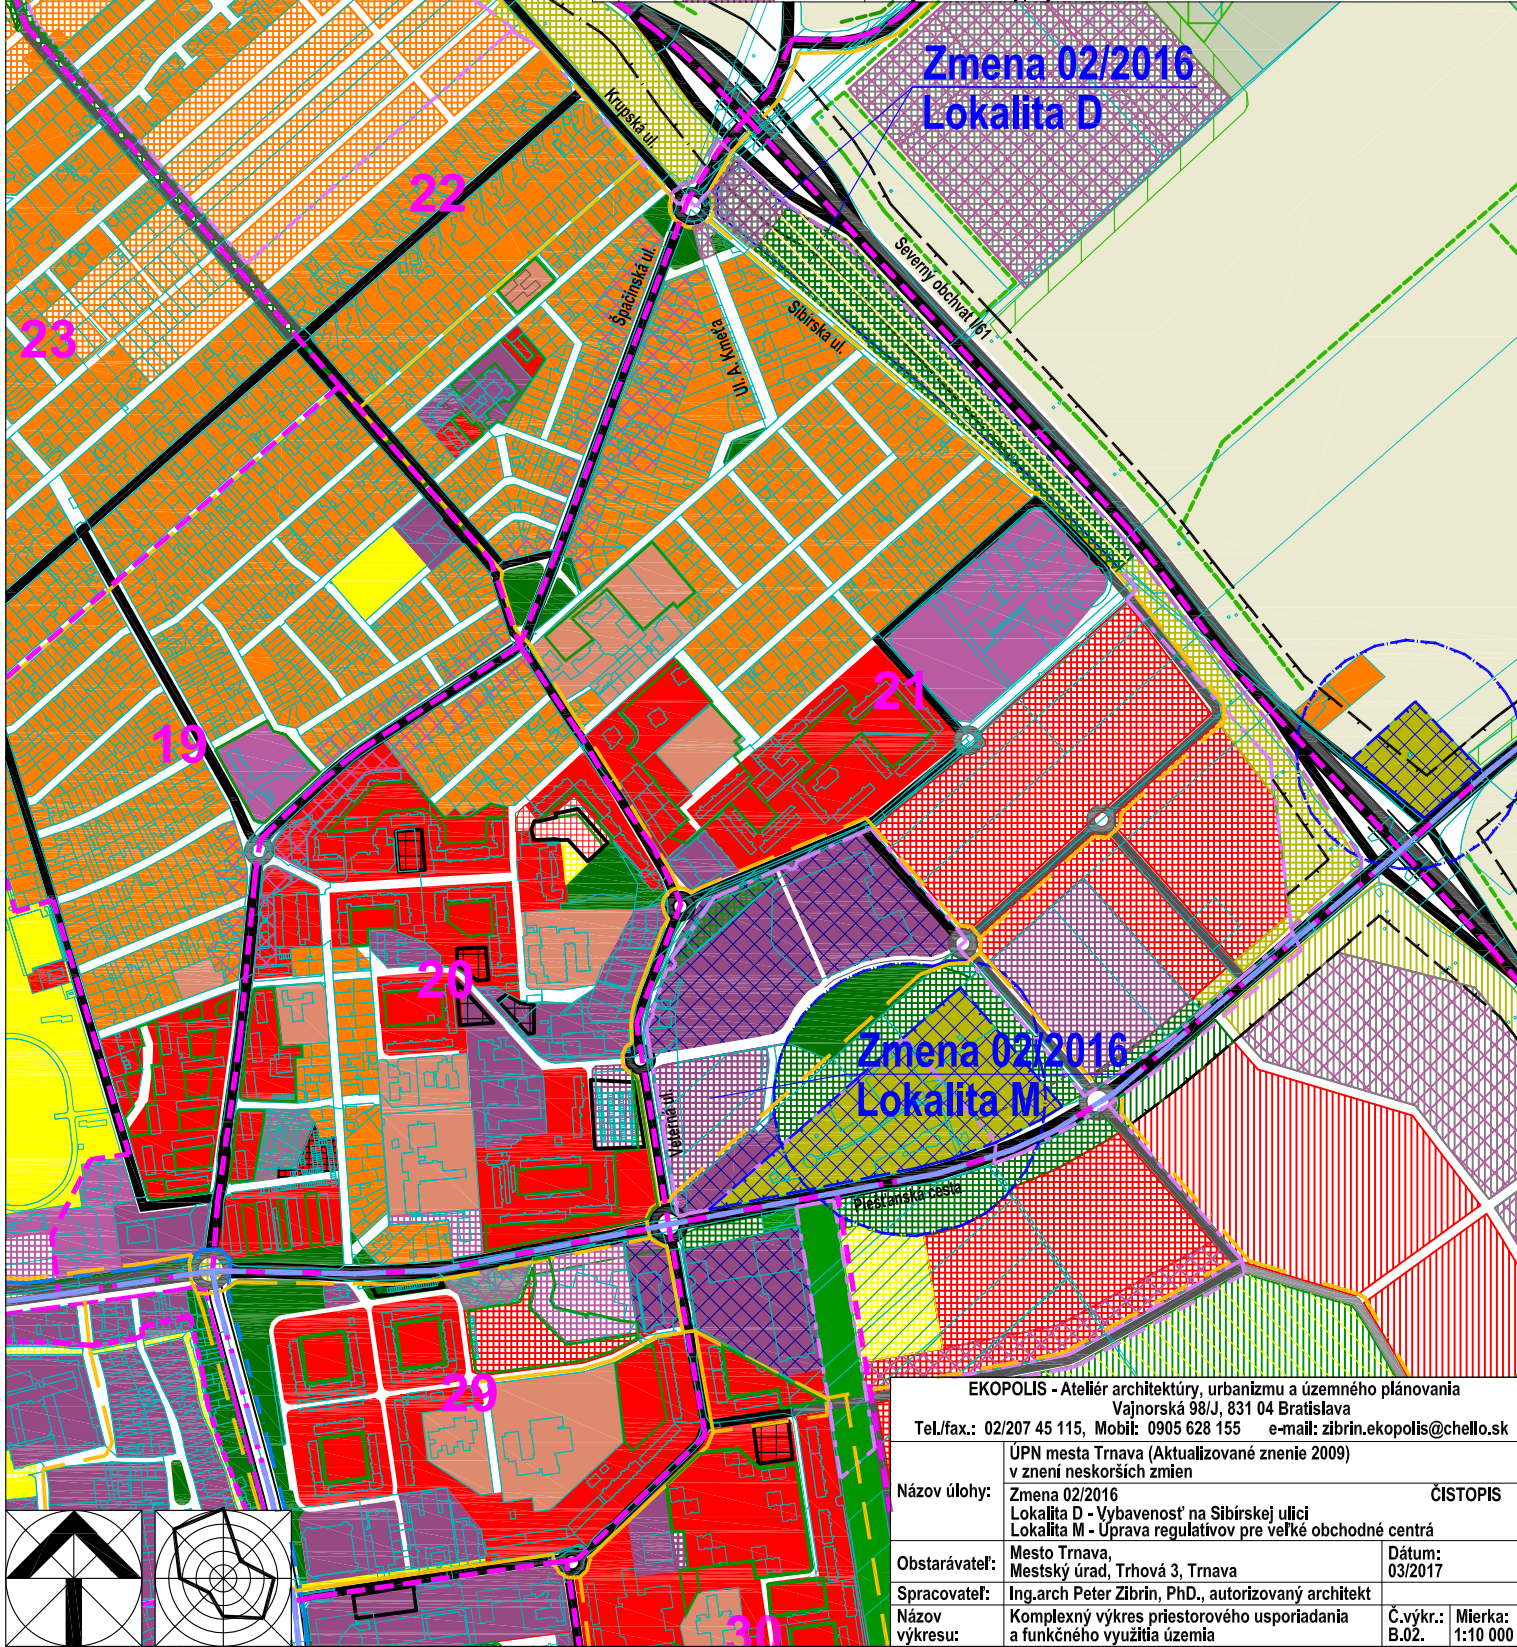

EKOPOLIS - Ateliér architektúry, urbanizmu a územného plánovania Vajnorská 88/J, 831 04 Bratislava Tel./fax.: 02/207 45 115, Mobil: 0905 628 155 e-mail: zibrin.ekopolis@chello.sk		
Návod úlohy:	ÚPN mesta Trnava (Aktualizované znenie 2009) v znení neskorších zmien Zmena 02/2016 Lokalita D - Vybavenosť na Sibírskej ulici Lokalita M - Úprava regulatívov pre veľké obchodné centrá	ČISTOPIS
Obstarávateľ:	Mesto Trnava, Mestský úrad, Trhová 3, Trnava	Dátum: 03/2017
Spracovateľ:	Ing. arch Peter Zibrin, PhD., autorizovaný architekt	
Návod výkresu:	Komplexný výkres priestorového usporiadania a funkčného využitia územia	Č.výkr.: B.02. Mierka: 1:10 000

