


Stav	Návrh	Prognóza	
			Hranica zastavaného územia
			Urbanizované územie
			Plochy lesov, lesoparkov, krajínnej zelene, verejnej zelene a ZO
			Vodné plochy a toky
			Vonkajší obchvat mesta - rýchlostná komunikácia
			Ostatné cesty I. triedy
			Ochranné pásmo ciest I. triedy - 50 m
			Cesty II. triedy v extraviláne, zberné komunikácie funkčnej triedy B2 a hlavné zberné komunikácie funkčnej triedy B3
			PMS
			Plochy motoristických služieb a vybavenosti
			Hlavné trasy cyklistickej dopravy
			Linky a zastávky mestskej autobusovej dopravy (MAD)
			Stavebno-technické opatrenia proti negatívnemu vplyvu cestnej dopravy na urbanizované územie (protihlukové bariéry)
Zmena 02/2016 ÚPN mesta Trnava - Lokalita D			
			Hranica zastavaného územia
			Urbanizované územie
			Plochy lesov, lesoparkov, krajínnej zelene, verejnej zelene a ZO

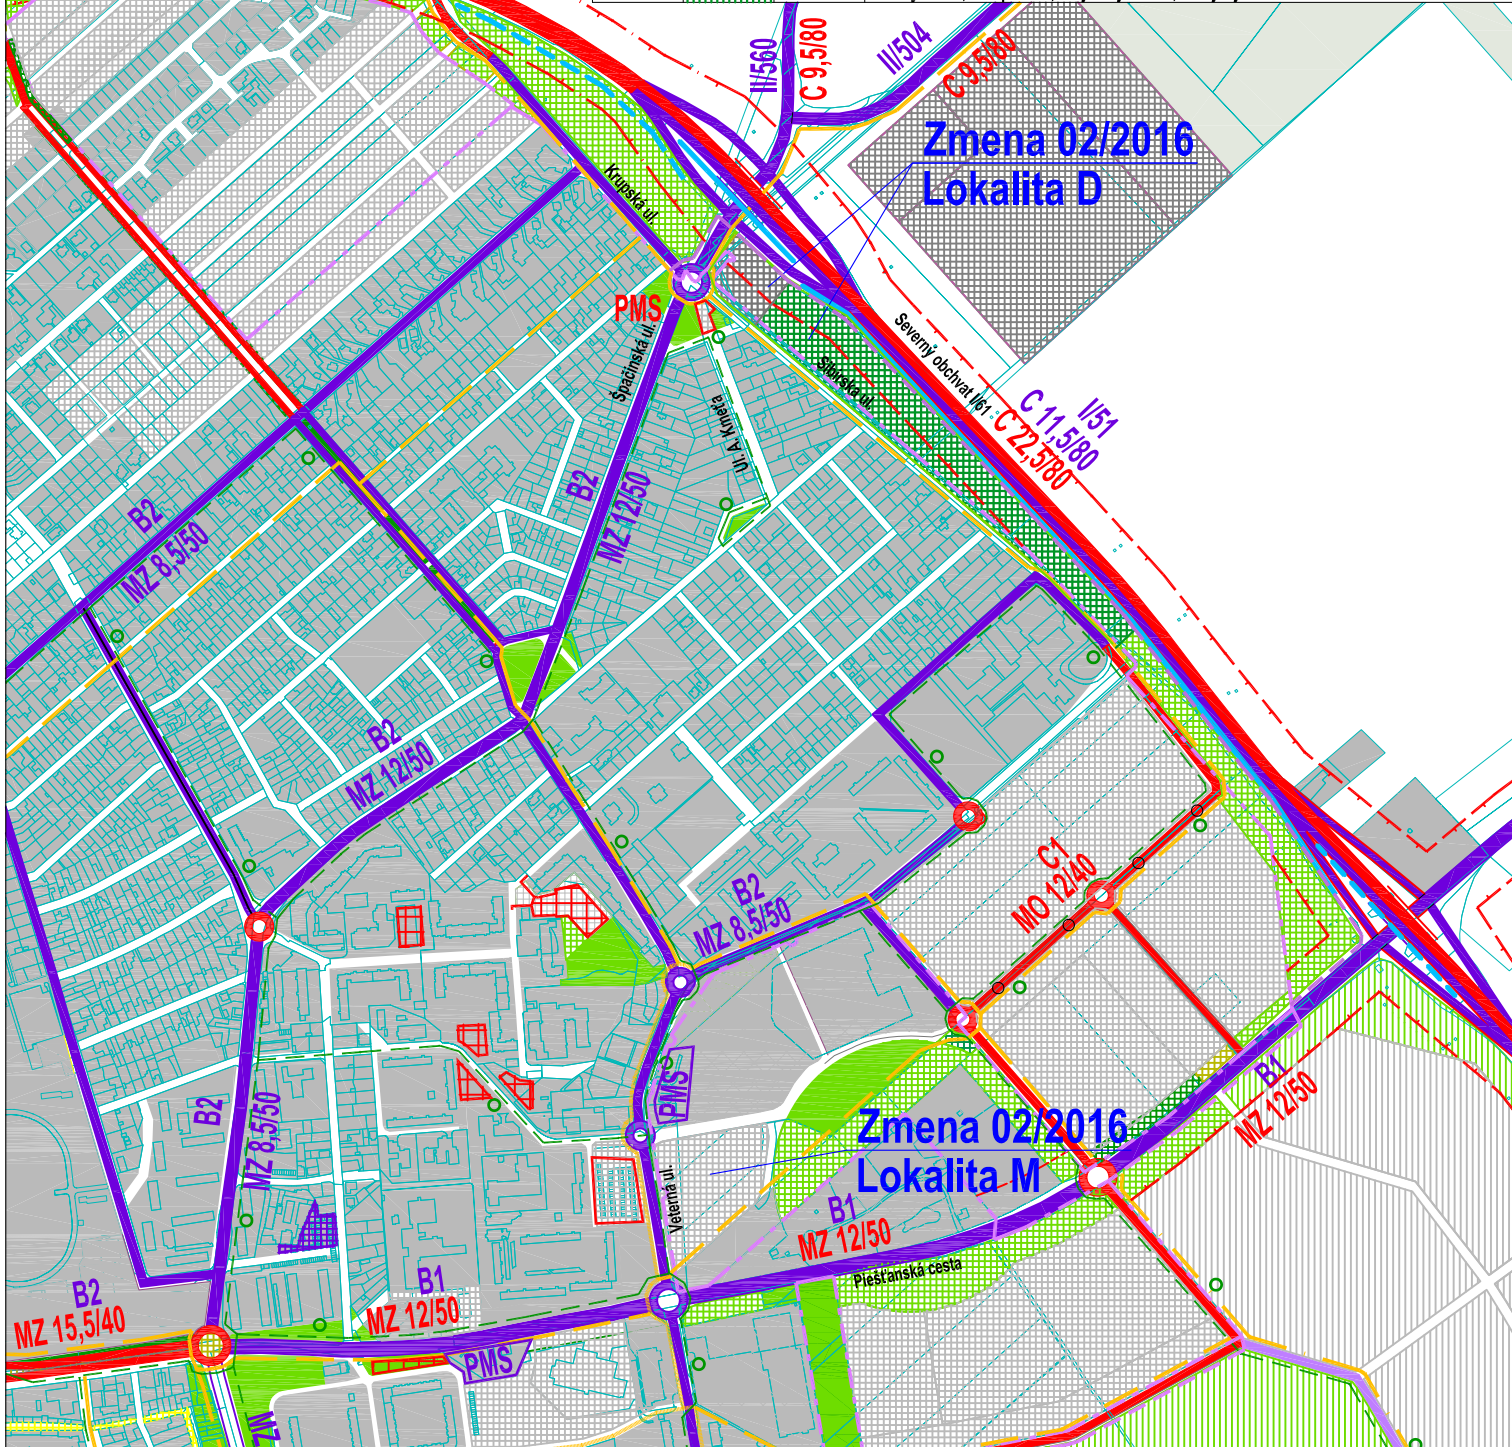

EKOPOLIS - Ateliér architektúry, urbanizmu a územného plánovania Vajnorská 98/J, 831 04 Bratislava Tel./fax.: 02/207 45 115, Mobil: 0905 628 155 e-mail: zibrin.ekopolis@chello.sk	
Návod úlohy:	ÚPN mesta Trnava (Aktualizované znenie 2009) v znení neskorších zmien
Obstarávateľ:	Mesto Trnava, Mestský úrad, Trhová 3, Trnava
Spracovateľ:	Ing. arch. Peter Zibrin, PhD., autorizovaný architekt
Návod výkresu:	Výkres riešenia verejného dopravného vybavenia
	ČISTOPIS
	Dátum: 03/2017
	Č.výkr.: B.03.
	Mierka: 1:10 000

