


Stav	Návrh	Prognóza	
	- - - - -		Hranica zastavaného územia
	- - - - -		Hranice urbanistických obvodov
	- - - - -		Císla urbanistických obvodov
	01		Urbanizované územie
	■		Plochy lesov, lesoparkov, krajlinnej zelene, verejnej zelene a ZO
	■		Vodné plochy a toky
	— — — — —		Vodovodná sieť
	— — — — —		Stoková sieť jednotná - gravitačná
	— — — — —		Stoková sieť splašková - výtlač
	— — — — —		Vymedzenie lokality Zmeny 02/2016 ÚPN mesta Trnava

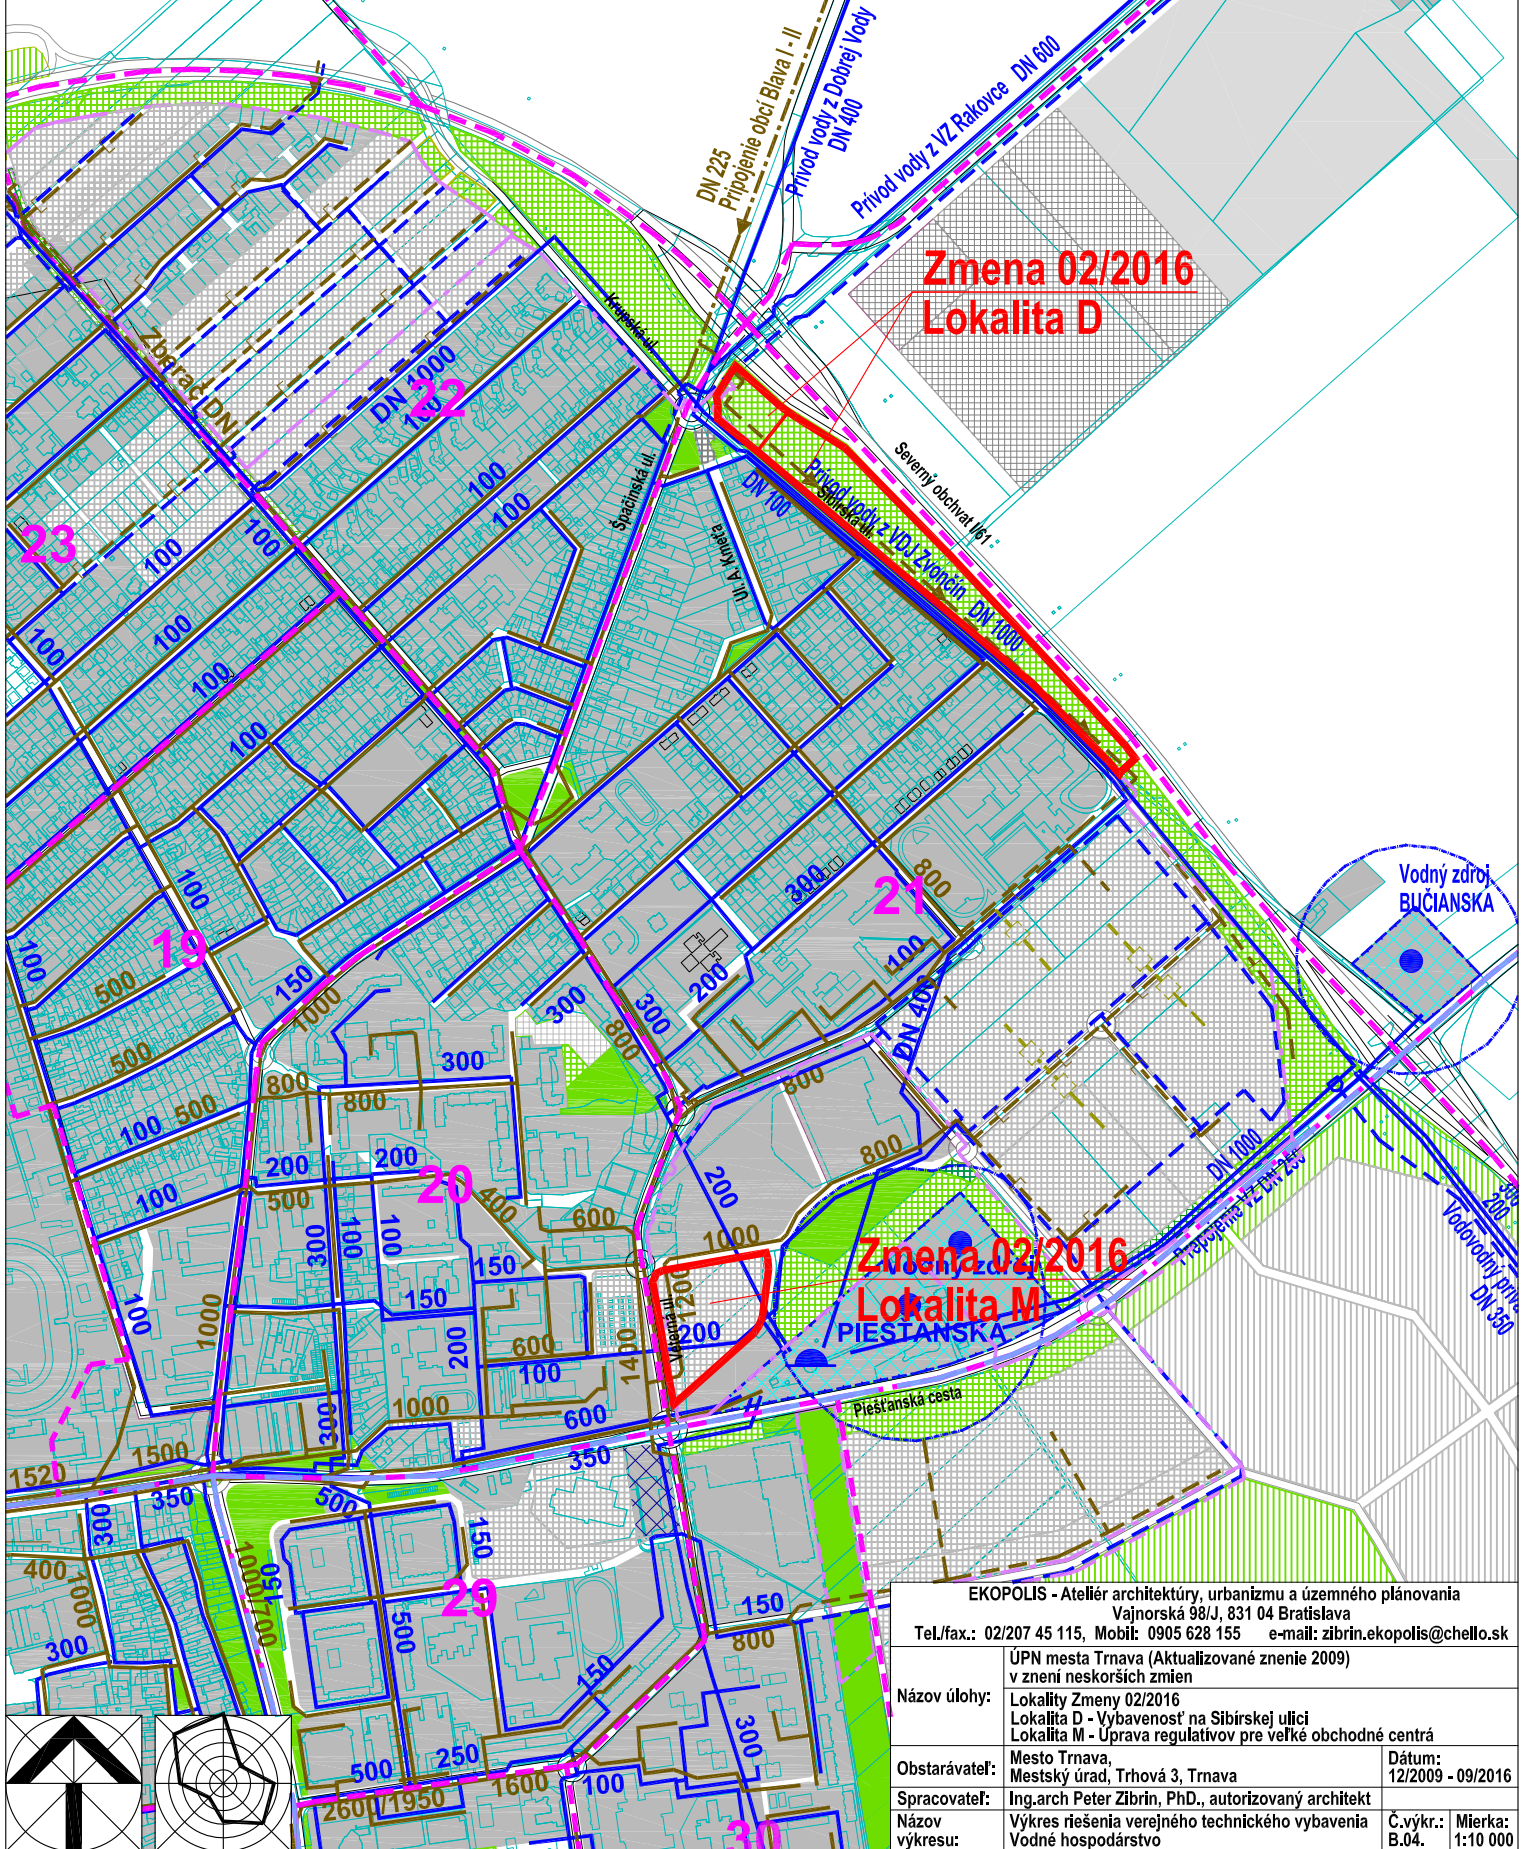

EKOPOLIS - Ateliér architektúry, urbanizmu a územného plánovania Vajnorská 98/J, 831 04 Bratislava Tel./fax.: 02/207 45 115, Mobil: 0905 628 155 e-mail: zibrin.ekopolis@chello.sk		
Názov úlohy:	ÚPN mesta Trnava (Aktualizované znenie 2009) v znení neskorších zmien Lokalita D - Vybavenosť na Sibirskej ulici Lokalita M - Úprava regulatívov pre veľké obchodné centrá	
Obstarávateľ:	Mesto Trnava, Mestský úrad, Trhová 3, Trnava	Dátum: 12/2009 - 09/2016
Spracovateľ:	Ing.arch Peter Zibrin, PhD., autorizovaný architekt	
Názov výkresu:	Výkres riešenia verejného technického vybavenia Vodné hospodárstvo	Č.výkr.: B.04.
		Mierka: 1:10 000