


| Stav   | Návrh | Prognóza |  |
|--|-------|----------|--|
|  |       |          | Hranica zastavaného územia                                       |
|  |       |          | Urbanizované územie  |
|  |       |          | Plochy lesov, lesoparkov, krajinnej zelene, verejnej zelene a ZO |
|  |       |          | Vodné plochy a toky  |
|  |       |          | VN 22 kV vedenie - nadzemné                                      |
|  |       |          | VN 22 kV vedenie - podzemné                                      |
|  |       |          | Transformačná stanica TS 22/0,4 kVA                              |
|  |       |          | Horúcovod  |
|  |       |          | STL plynovod   |
|  |       |          | NTL plynovod   |
|  |       |          | Dial'kový kábel Telecom  |
| <b>Zmena 02/2016 ÚPN mesta Trnava - Lokalita D</b> |       |          |  |
|  |       |          | Hranica zastavaného územia                                       |
|  |       |          | Urbanizované územie  |
|  |       |          | Plochy lesov, lesoparkov, krajinnej zelene, verejnej zelene a ZO |

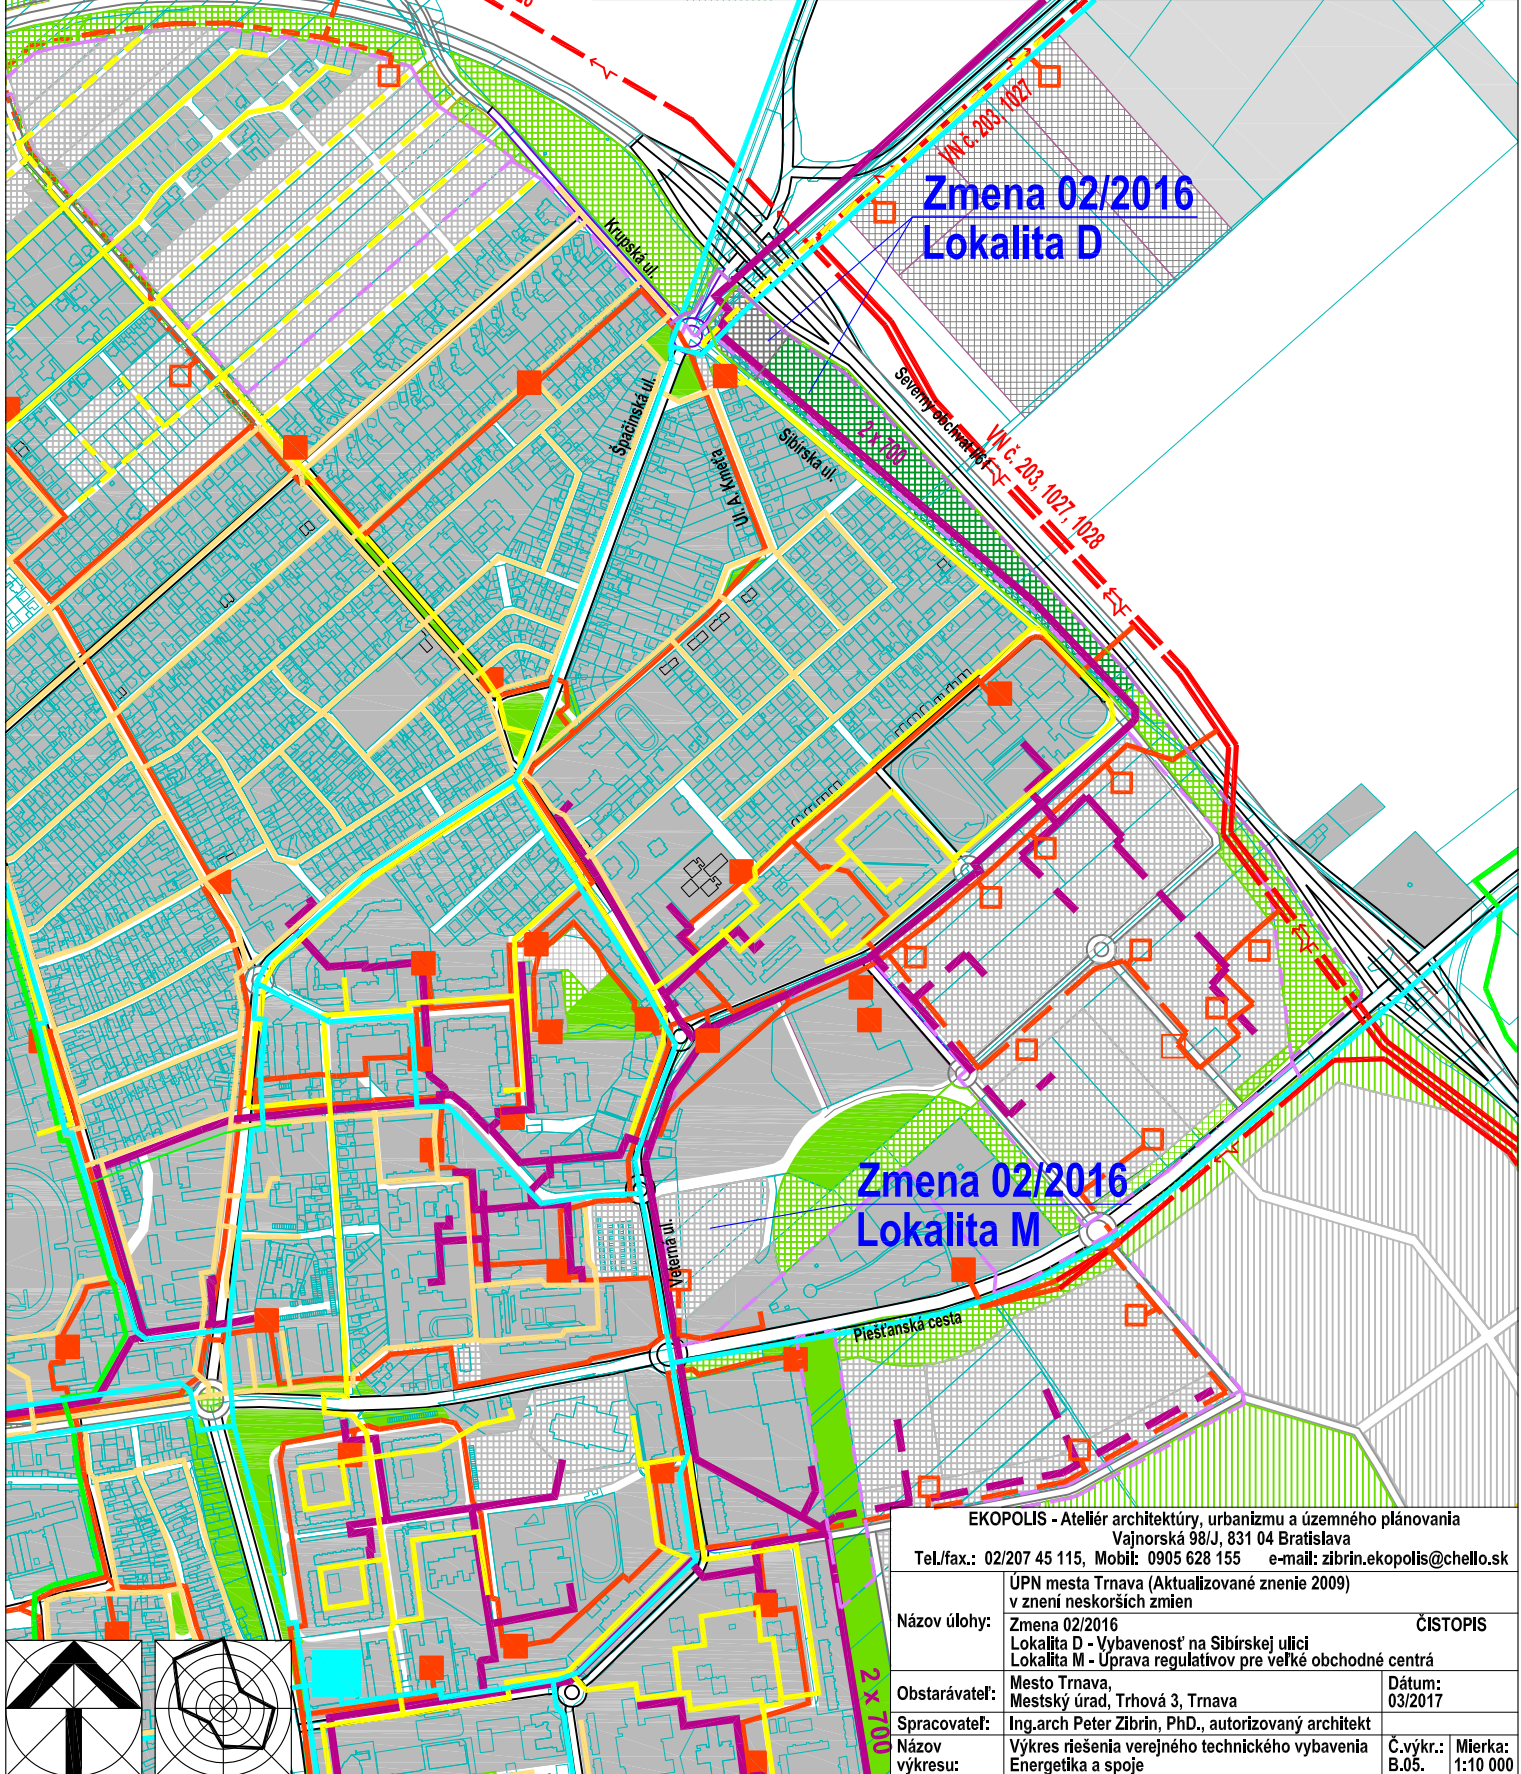

|  |   |                     |
|--|---|---------------------|
| EKOPOLIS - Ateliér architektúry, urbanizmu a územného plánovania<br>Vajnorská 98/J, 831 04 Bratislava<br>Tel./fax.: 02/207 45 115, Mobil: 0905 628 155 e-mail: zibrin.ekopolis@chello.sk |   |                     |
| Návod úlohy:   | ÚPN mesta Trnava (Aktualizované znenie 2009)<br>v znení neskorších zmien<br>Zmena 02/2016<br>Lokalita D - Vybavenosť na Sibirskej ulici<br>Lokalita M - Úprava regulatívo pre veľké obchodné centrá | ČISTOPIS            |
| Obstarávateľ:  | Mesto Trnava,<br>Mestský úrad, Trhová 3, Trnava   | Dátum:<br>03/2017   |
| Spracovateľ:   | Ing.arch Peter Zibrin, PhD., autorizovaný architekt   | Č.výkr.:<br>B.05.   |
| Návod výkresu:   | Výkres riešenia verejného technického vybavenia<br>Energetika a spoje   | Mierka:<br>1:10 000 |

