


Stav	Návrh	Prognóza	
[Symbol]	[Symbol]	[Symbol]	Urbanizované plochy
[Symbol]	[Symbol]	[Symbol]	Izolačná zeleň a sprievodná zeleň komunikácií
[Symbol]	[Symbol]	[Symbol]	Plochy verejných parkov a malé parkové plochy
[Symbol]	[Symbol]	[Symbol]	Vodné plochy a toky
[Symbol]	[Symbol]	[Symbol]	Ochranné pásmo diaľnice a cest I, tr. ledy
[Symbol]	[Symbol]	[Symbol]	Hlavné aleje a stromoradia urbanizovaného územia
[Symbol]	[Symbol]	[Symbol]	Pásmo hygienickej ochrany vodných zdrojov 1. stupňa / 2. stupňa - vnútorné
[Symbol]	[Symbol]	[Symbol]	Subjadra systému sídelnej zelene
<b>Zmena 02/2016 ÚPN mesta Trnava - Lokalita D</b>			
[Symbol]	[Symbol]	[Symbol]	Hranica zastavaného územia
[Symbol]	[Symbol]	[Symbol]	Urbanizované plochy
[Symbol]	[Symbol]	[Symbol]	Plochy verejných parkov a malé parkové plochy

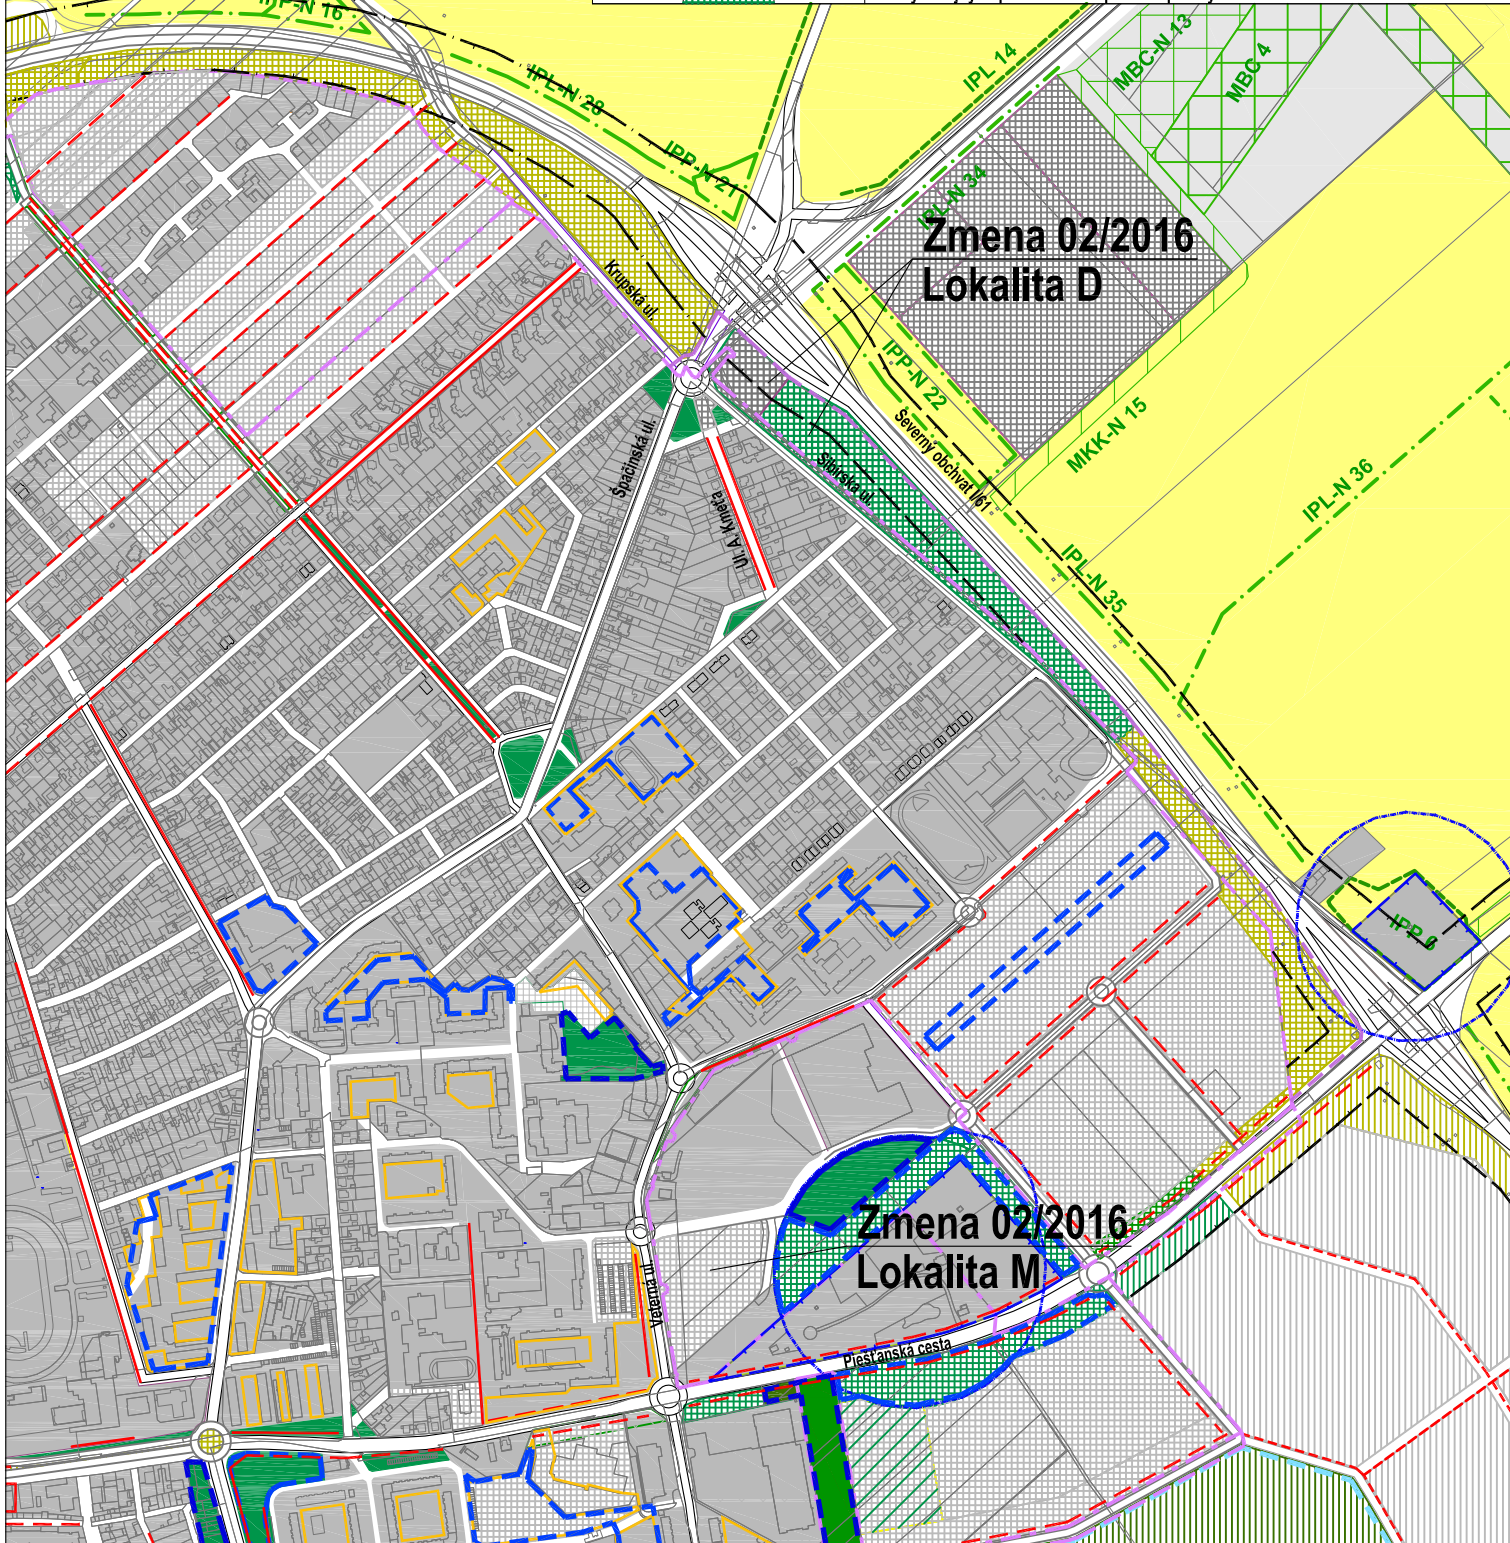

**Zmena 02/2016  
Lokalita D**

**Zmena 02/2016  
Lokalita M**

EKOPOLIS - Ateliér architektúry, urbanizmu a územného plánovania Vajnorská 98/J, 831 04 Bratislava Tel./fax.: 02/207 45 115, Mobil: 0905 628 155 e-mail: zibrin.ekopolis@chello.sk		
Návod úlohy:	ÚPN mesta Trnava (Aktualizované znenie 2009) v znení neskorších zmien Zmena 02/2016 Lokalita D - Vybavenosť na Sibirskej ulici Lokalita M - Úprava regulatívov pre veľké obchodné centrá	ČISTOPIS
Obstarávateľ:	Mesto Trnava, Mestský úrad, Trhová 3, Trnava	Dátum: 03/2017
Spracovateľ:	Ing. arch Peter Zibrin, PhD., autorizovaný architekt	
Návod výkresu:	Výkres ochrany prírody a tvorby krajiny	Č. výkr.: B.06. Mierka: 1:10 000

