


Stav	Návrh	Prognóza	
[Symbol]	[Symbol]	[Symbol]	Urbanizované plochy
[Symbol]	[Symbol]	[Symbol]	Izolačná zelen a sprievodná zelen komunikácií
[Symbol]	[Symbol]	[Symbol]	Plochy verejných parkov a malé parkové plochy
[Symbol]	[Symbol]	[Symbol]	Vodné plochy a toky
[Symbol]	[Symbol]	[Symbol]	Ochranné pásmo diaľnice a cest I, triedy
[Symbol]	[Symbol]	[Symbol]	Hlavné aleje a stromoradia urbanizovaného územia
[Symbol]	[Symbol]	[Symbol]	Pásmo hygienickej ochrany vodných zdrojov 1.stupňa / 2.stupňa - vnútorné
[Symbol]	[Symbol]	[Symbol]	Subjadra systému sídelnej zelene
[Symbol]	[Symbol]	[Symbol]	Vymedzenie lokalít Zmeny 02/2016 ÚPN mesta Trnava

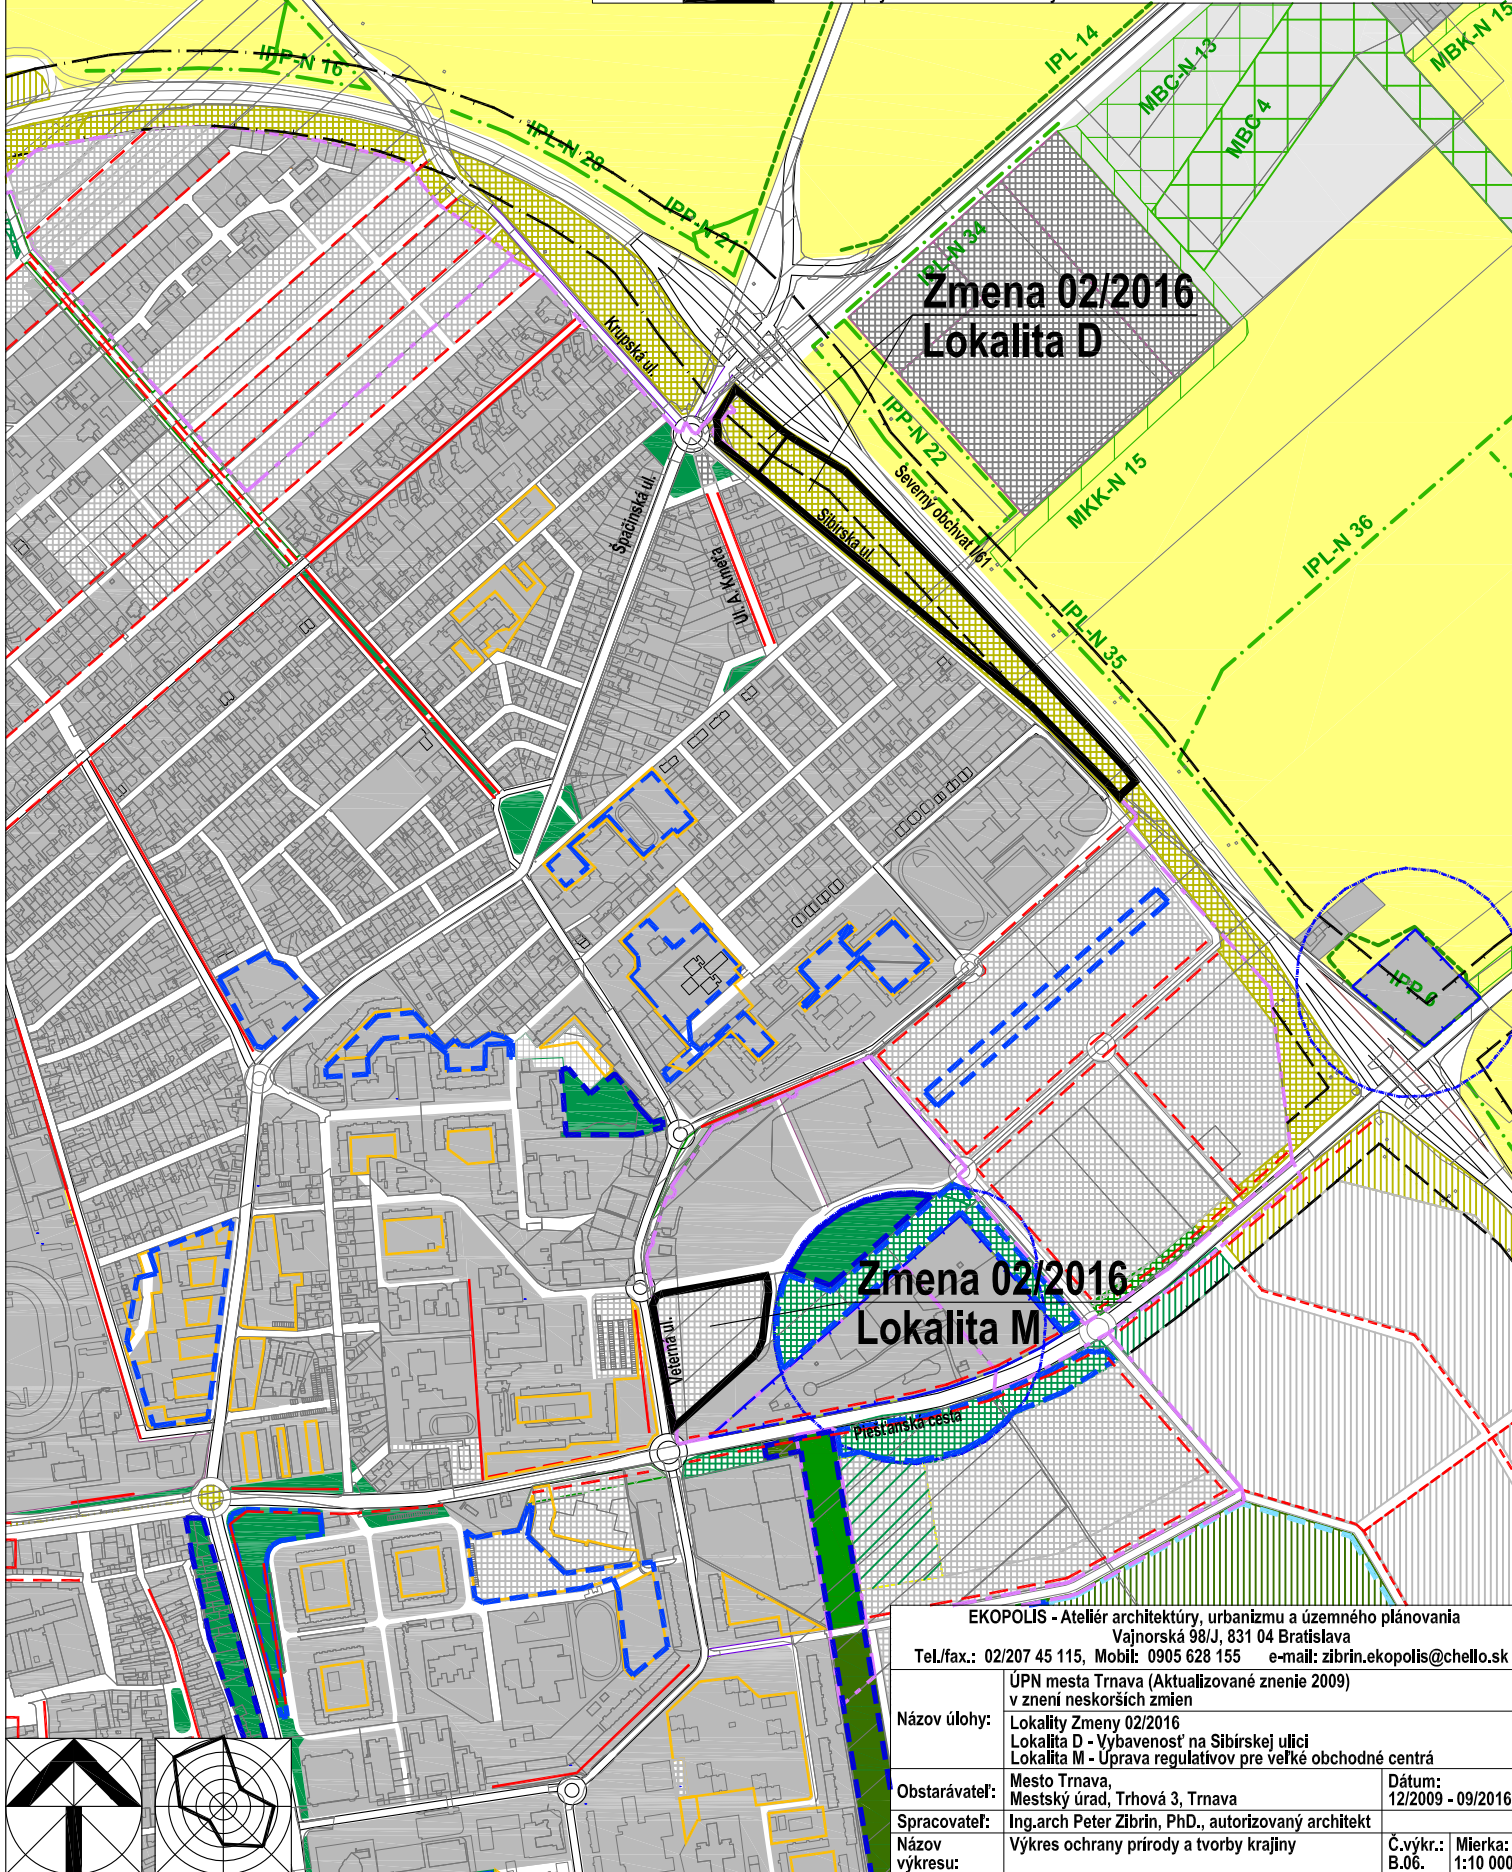

**Zmena 02/2016
Lokalita D**

**Zmena 02/2016
Lokalita M**

EKOPOLIS - Ateliér architektúry, urbanizmu a územného plánovania Vajnorská 98/J, 831 04 Bratislava Tel./fax.: 02/207 45 115, Mobil: 0905 628 155 e-mail: zibrin.ekopolis@chello.sk		
Návod úlohy:	ÚPN mesta Trnava (Aktualizované znenie 2009) v znení neskorších zmien Lokalita D - Vybavenosť na Sibírskej ulici Lokalita M - Úprava regulatívov pre veľké obchodné centrá	
Obstarávateľ:	Mesto Trnava, Mestský úrad, Trhová 3, Trnava	Dátum: 12/2009 - 09/2016
Spracovateľ:	Ing.arch Peter Zibrin, PhD., autorizovaný architekt	
Návod výkresu:	Výkres ochrany prírody a tvorby krajiny	Č.výkr.: B.06.
		Mierka: 1:10 000

