


EKOPOLIS

Stav	Návrh	Prognóza	
			Hranica zastavaného územia
			Hranice urbanistických obvodov
28			Čísla urbanistických obvodov
			Bloky a plochy v mestskom území
			Bloky a plochy zelene
			Bloky a plochy výroby
A 01 - Z 05	A 01 - Z 05	A 01 - Z 05	Označenie kódu funkčného využitia a jeho základnej charakteristiky
			Ochranné pásmo diaľnice a ciest I. triedy
			Pásmo hygienickej ochrany vodných zdrojov 1. stupňa / 2. stupňa - vnútorné
			Stavebno-technické opatrenia proti negatívnemu vplyvu dopravy na obytné územie (protihlukové bariéry)
Zmena 02/2016 UPN mesta Trnava - Lokality D			
			Hranica zastavaného územia
			Bloky a plochy v mestskom území
			Bloky a plochy zelene
B 06 Z 02			Označenie kódu funkčného využitia a jeho základnej charakteristiky
Zmena 02/2016 UPN mesta Trnava - Lokality M			
			Bloky a plochy v mestskom území
B 01			Označenie kódu funkčného využitia a jeho základnej charakteristiky

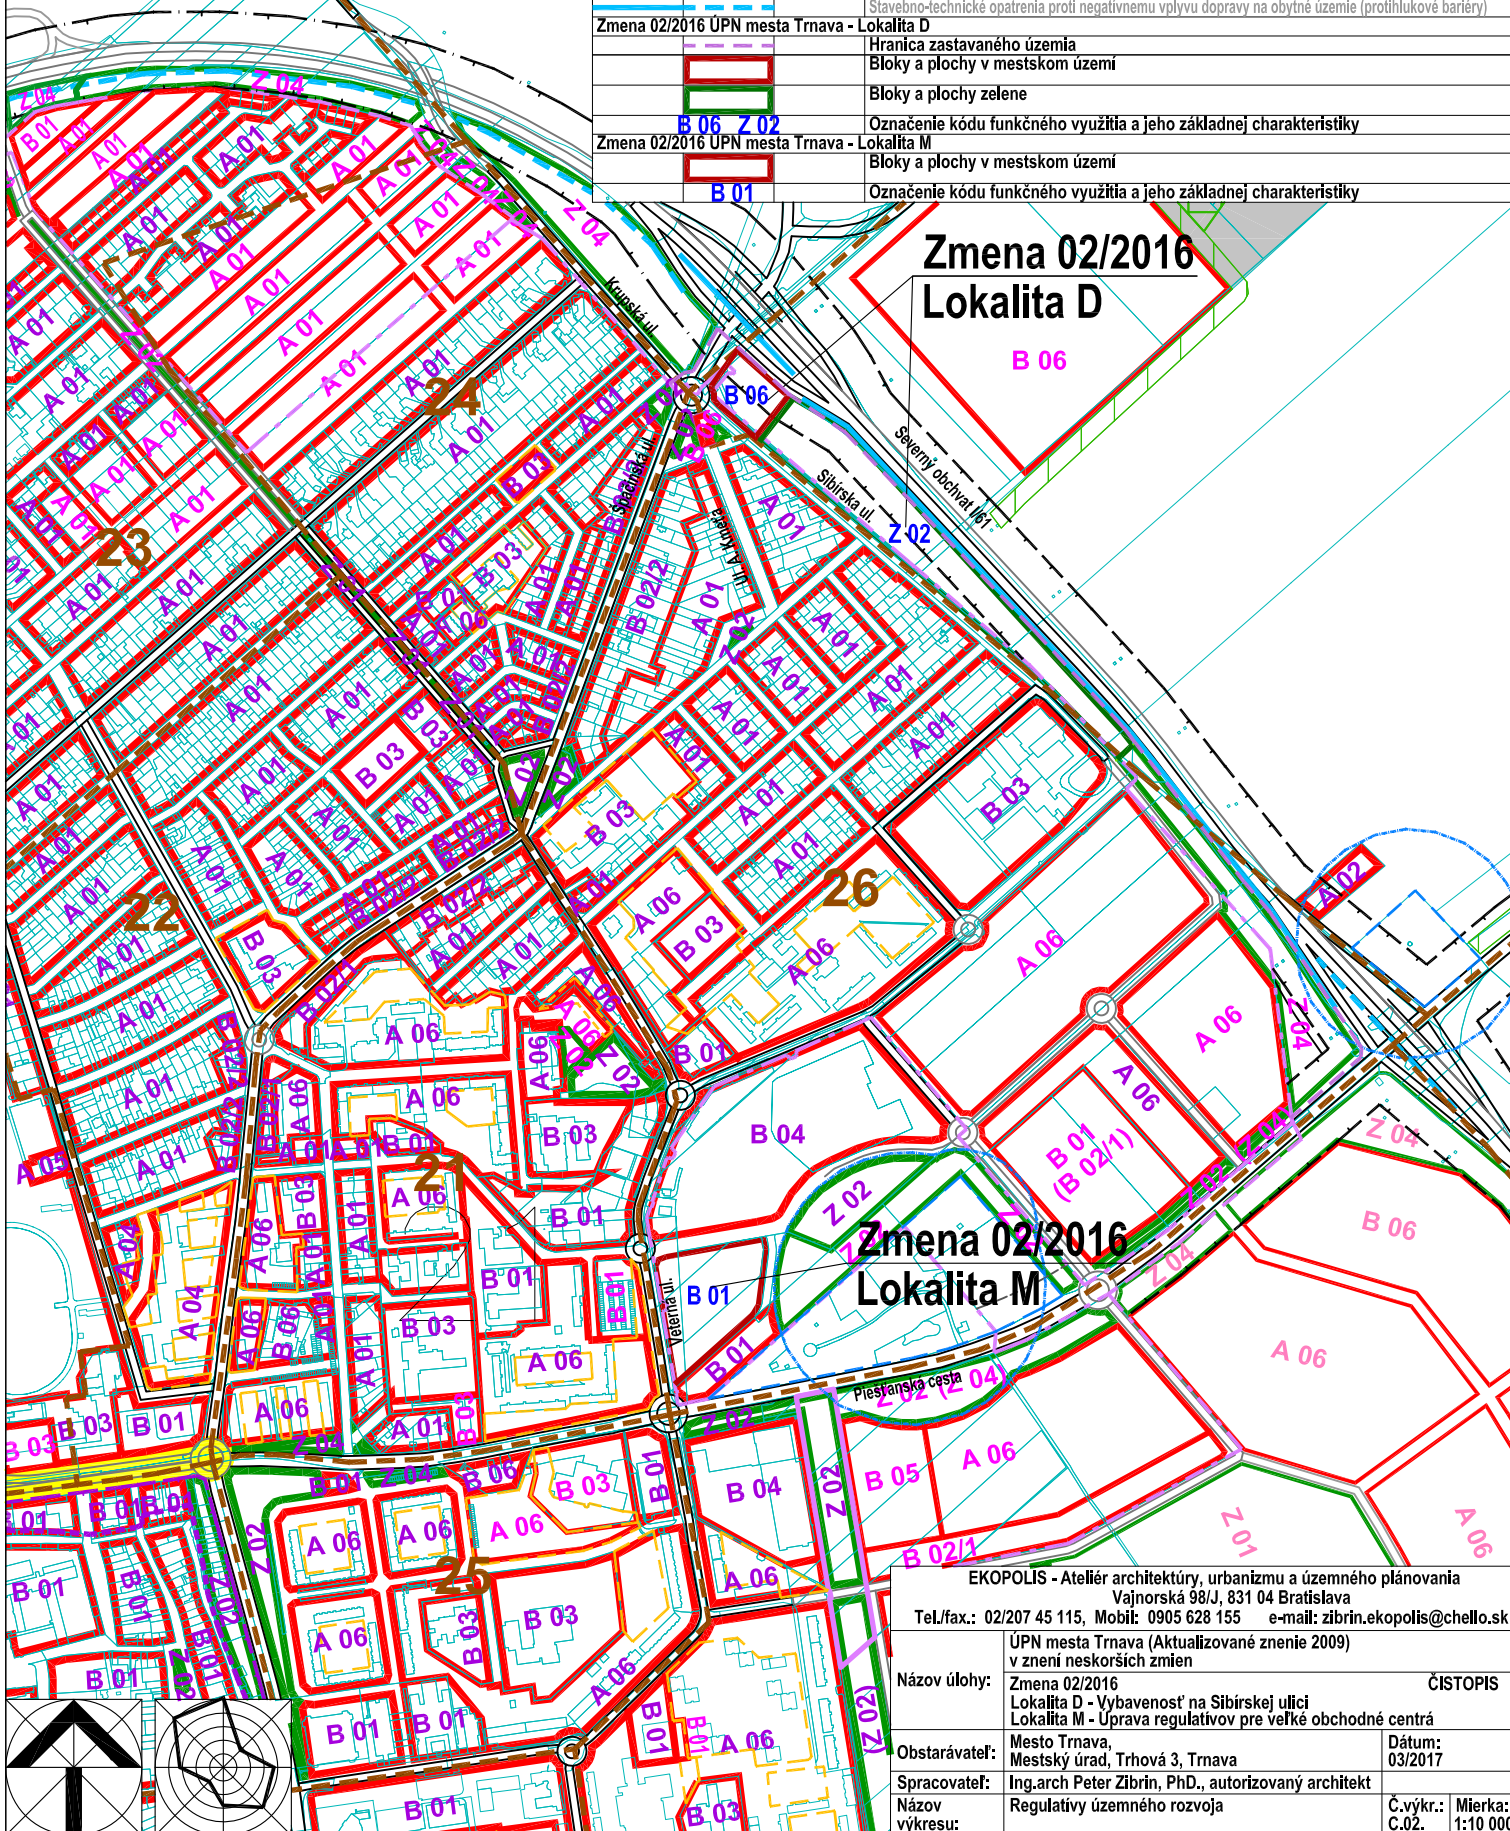

**Zmena 02/2016  
Lokality D**

B 06

**Zmena 02/2016  
Lokality M**

EKOPOLIS - Ateliér architektúry, urbanizmu a územného plánovania  
Vajnorská 98/J, 831 04 Bratislava  
Tel./fax.: 02/207 45 115, Mobil: 0905 628 155 e-mail: zibrin.ekopolis@chello.sk

Názov úlohy:	Zmena 02/2016 Lokality D - Vybavenosť na Sibirskej ulici Lokality M - Úprava regulatívov pre veľké obchodné centrá	ČISTOPIS
Obstarávateľ:	Mesto Trnava, Mestský úrad, Trhová 3, Trnava	Dátum: 03/2017
Spracovateľ:	Ing. arch. Peter Zibrin, PhD., autorizovaný architekt	
Názov výkresu:	Regulatívny územného rozvoja	Č. výkr.: C.02.
		Mierka: 1:10 000

