



EKOPOLIS

Stav	Návrh	Prognóza	
			Hranica zastavaného územia
			Hranice urbanistických obvodov
	15		Číslo urbanistických obvodov
			Zmiešané územie - komerčno-podnikateľská zóna (obchod, nevyrobné služby, nezávadné vyr. služby)
			Izolačná zeleň a sprievodná zeleň komunikácií
			Plochy lesov a lesoparkov
			Cesty I. triedy - vonkajší obchvat mesta
			Ostatné cesty I. triedy a mestské zberné komunikácie B1
			Ochranné pásmo diaľnice a ciest I. triedy
			Cesty III. triedy a mestské zberné komunikácie B3
			Hlavné cyklistické trasy
			Bezpečnostné pásmo VVTL a VTL plynovodu
			MBC - biocentrum miestneho významu
			Interakčné prvky v krajine liniové
Zmena 02/2016 ÚPN mesta Trnava - Lokalita K			
			Cesty I. triedy - vonkajší obchvat mesta
			Izolačná zeleň a sprievodná zeleň komunikácií
			Plochy lesov a lesoparkov

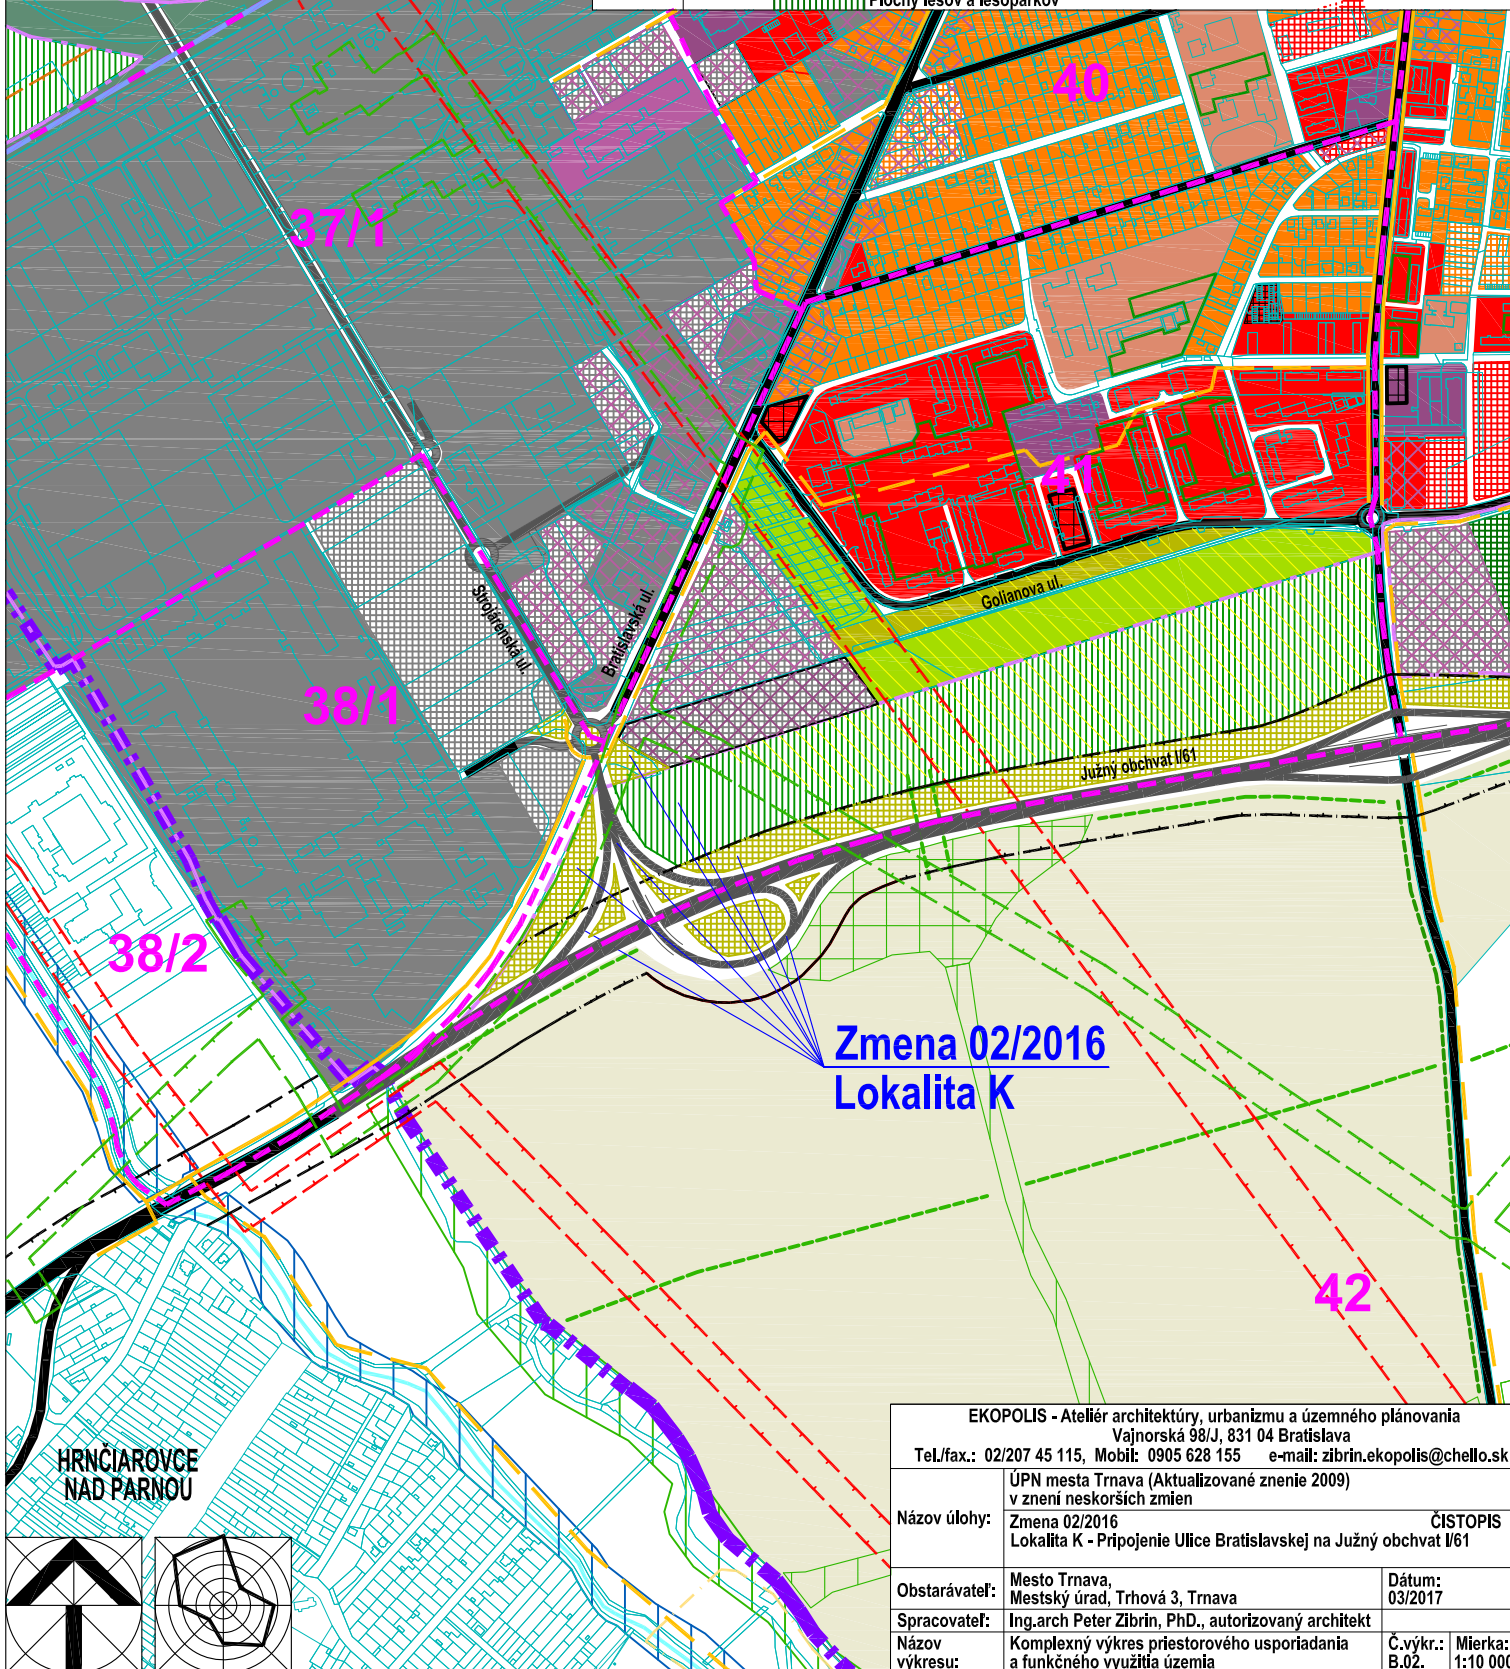

Zmena 02/2016  
Lokalita K

HRNČIAROVCE  
NAD PARNOU

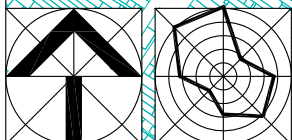

EKOPOLIS - Ateliér architektúry, urbanizmu a územného plánovania Vajnorská 98/J, 831 04 Bratislava Tel./fax.: 02/207 45 115, Mobil: 0905 628 155 e-mail: zibrin.ekopolis@chello.sk		
Názov úlohy:	ÚPN mesta Trnava (Aktualizované znenie 2009) v znení neskorších zmien Zmena 02/2016 Lokalita K - Pripojenie Ulice Bratislavskej na Južný obchvat I/61	ČISTOPIS
Obstarávateľ:	Mesto Trnava, Mestský úrad, Trhová 3, Trnava	Dátum: 03/2017
Spracovateľ:	Ing. arch. Peter Zibrin, PhD., autorizovaný architekt	
Názov výkresu:	Komplexný výkres priestorového usporiadania a funkčného využitia územia	Č.výkr.: B.02. Mierka: 1:10 000