


Stav	Návrh	Prognóza	
			Hranica zastavaného územia
			Hranica riešeného územia k. ú. Trnava
			Urbanizované územie
			Plochy lesov, lesoparkov, krajínnej zelene, verejnej zelene a ZO
			Vodné plochy a toky
			Vonkajší obchvat mesta - rýchlostná komunikácia
			Ostatné cesty I. triedy
			Ochranné pásmo ciest I. triedy - 50 m
			Cesty II. triedy v extraviláne, zberné komunikácie funkčnej triedy B2 a hlavné zberné komunikácie funkčnej triedy B3
	PMS	PMS	PMS Plochy motoristických služieb a vybavenosti
			Hlavné trasy cyklistickej dopravy
			Linky a zastávky mestskej autobusovej dopravy (MAD)
			Stavebno-technické opatrenia proti negatívnemu vplyvu cestnej dopravy na urbanizované územie (protihlukové bariéry)
			Vymedzenie lokality Zmeny 02/2016 UPN mesta Trnava

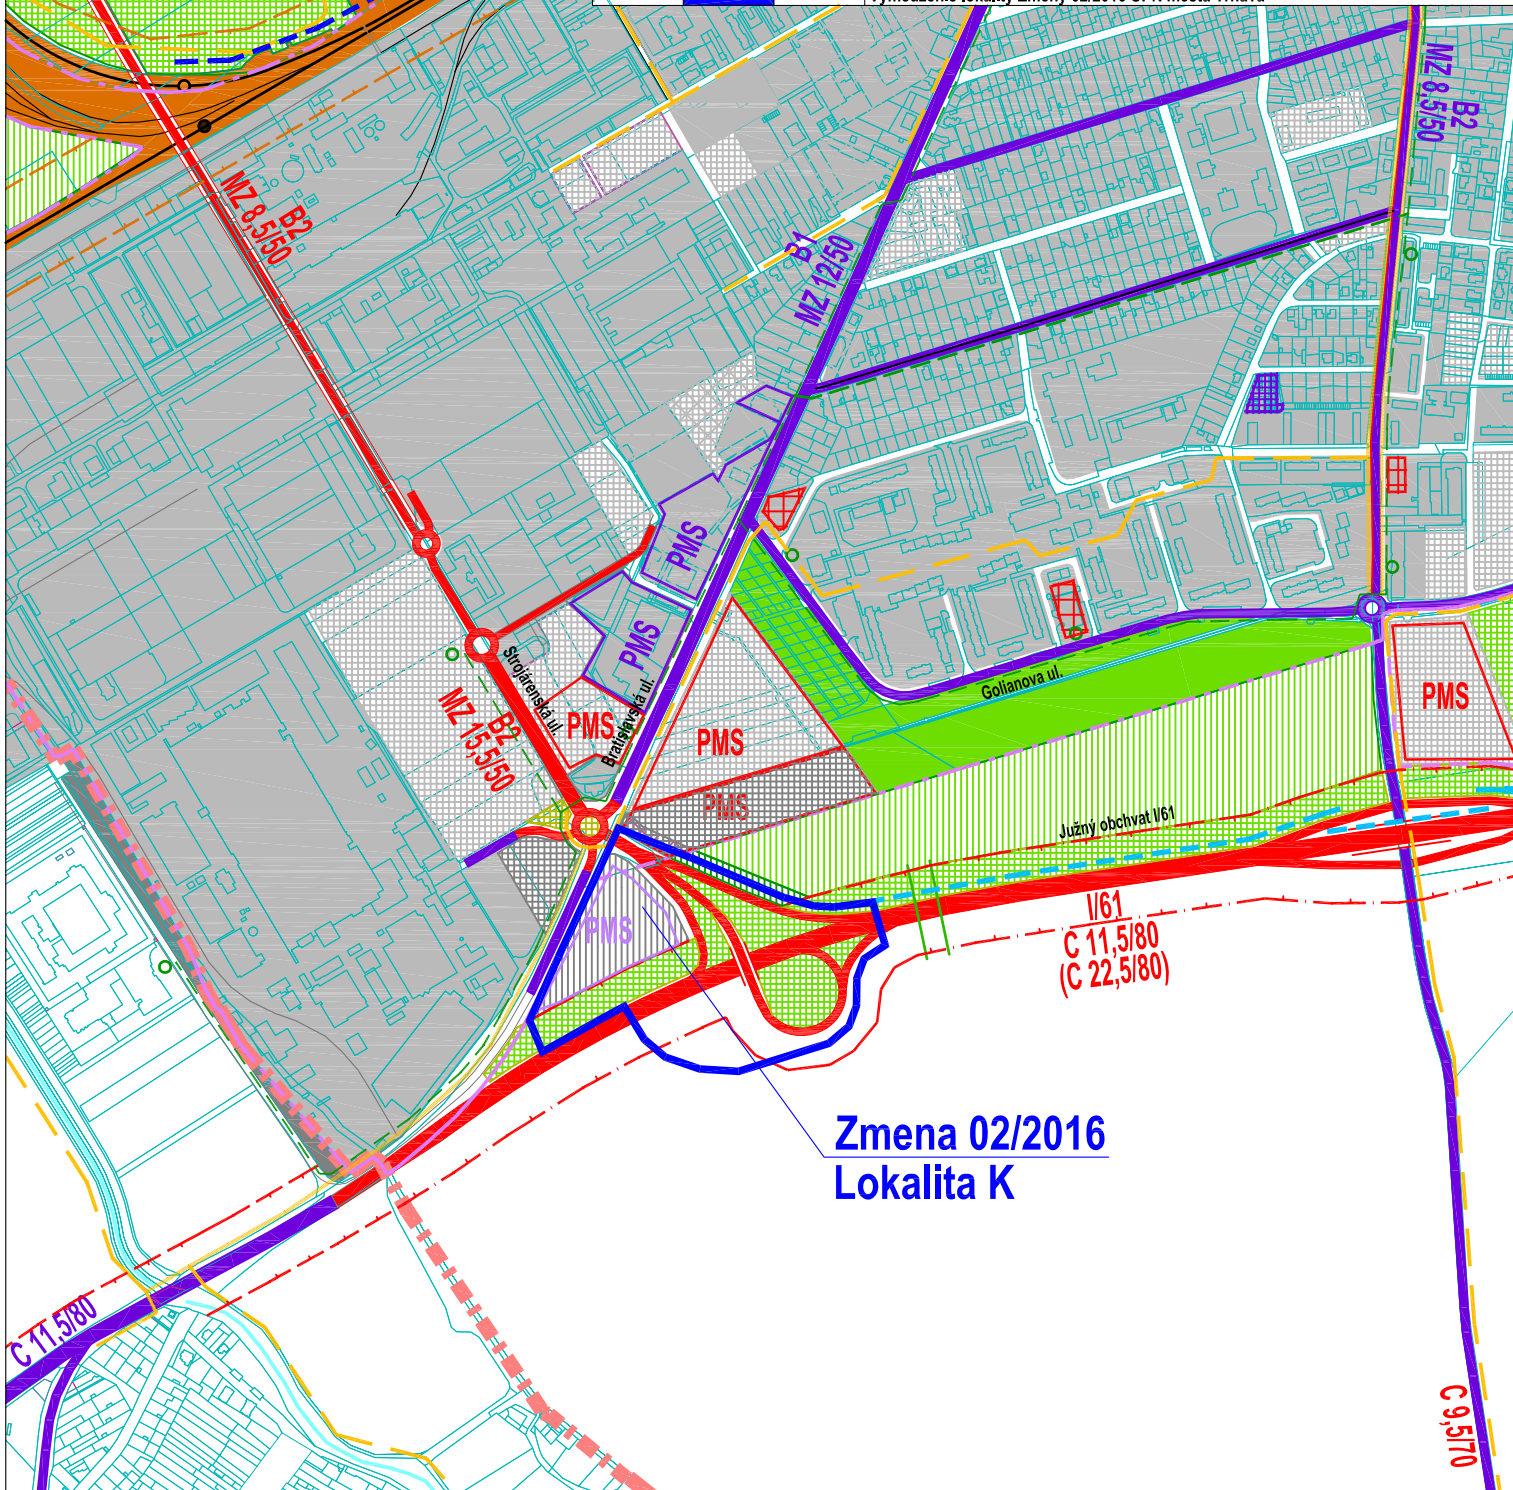

Zmena 02/2016 Lokalita K

EKOPOLIS - Ateliér architektúry, urbanizmu a územného plánovania Vajnorská 98/J, 831 04 Bratislava Tel./fax.: 02/207 45 115, Mobil: 0905 628 155 e-mail: zibrin.ekopolis@chello.sk		
Názov úlohy:	ÚPN mesta Trnava (Aktualizované znenie 2009) v znení neskorších zmien Lokalita Zmeny 02/2016 Lokalita K - Pripojenie Ulice Bratislavskej na Južný obchvat I/61	
Obstarávateľ:	Mesto Trnava, Mestský úrad, Trhová 3, Trnava	Dátum: 12/2009 - 09/2016
Spracovateľ:	Ing.arch Peter Zibrin, PhD., autorizovaný architekt	
Názov výkresu:	Výkres riešenia verejného dopravného vybavenia	Č.výkr.: B.03.
		Mierka: 1:10 000

