


EKOPOLIS

Stav	Návrh	Prognóza	
			Hranica zastavaného územia
			Hranica riešeného územia k.u. Trnava
			Urbanizované plochy
			Izolačná zeleň a sprievodná zeleň komunikácií
			Plochy lesov a lesoparkov
			Záhradkárske osady
			Jadrá systému sídlovej zelene
			Hlavné aleje a stromoradia urbanizovaného územia
			MBC - biocentrum miestneho významu
			Interakčné prvky v krajine líniové
			Miesta prepojenia sídlovej a krajinej zelene (ekodukty)
			Bezpečnostné pásmo VVTL a VTL plynovodu
			Ochranné pásmo nadzemných el. vedení VVN
			Ochranné pásmo diaľnice a ciest I. triedy
Zmena 02/2016 ÚPN mesta Trnava - Lokalita K			
			Izolačná zeleň a sprievodná zeleň komunikácií
			Plochy lesov a lesoparkov
			Jadrá systému sídlovej zelene
			Ochranné pásmo diaľnice a ciest I. triedy

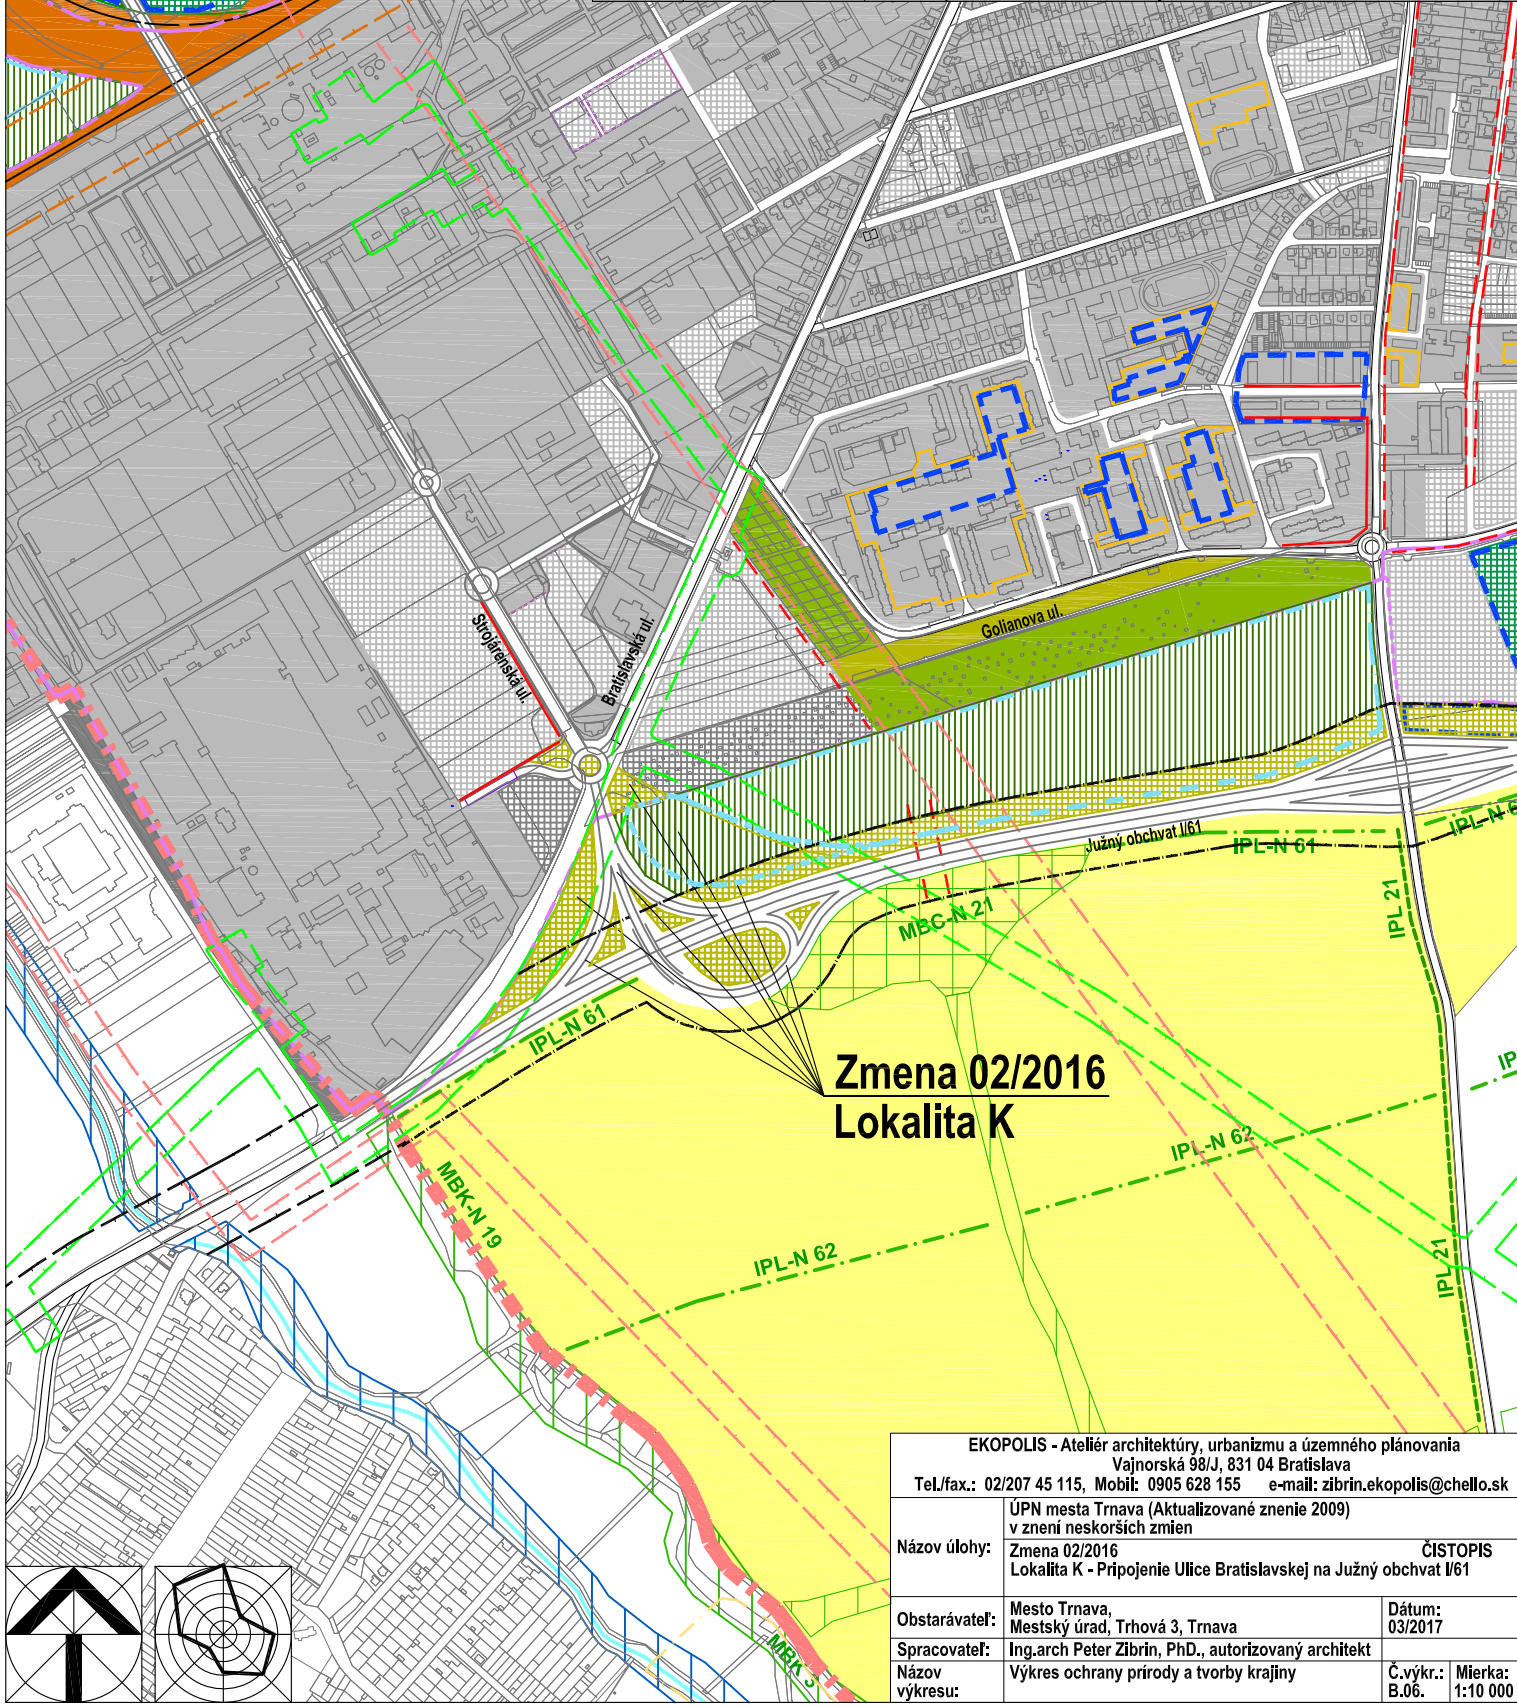

**Zmena 02/2016
Lokalita K**

EKOPOLIS - Ateliér architektúry, urbanizmu a územného plánovania Vajnorská 98/J, 831 04 Bratislava Tel./fax.: 02/207 45 115, Mobil: 0905 628 155 e-mail: zibrin.ekopolis@chello.sk			
Názov úlohy:	ÚPN mesta Trnava (Aktualizované znenie 2009) v znení neskorších zmien Zmena 02/2016 Lokalita K - Pripojenie Ulice Bratislavskej na Južný obchvat I/61	ČISTOPIS	
Obstarávateľ:	Mesto Trnava, Mestský úrad, Trhová 3, Trnava	Dátum:	03/2017
Spracovateľ:	Ing.arch Peter Zibrin, PhD., autorizovaný architekt	Č.výkr.:	B.06.
Názov výkresu:	Výkres ochrany prírody a tvorby krajiny	Mierka:	1:10 000

