


EKOPOLIS

| Stav | Návrh | Prognóza |   |
|------|-------|----------|---|
|      |       |          | Hranica zastavaného územia                                |
|      |       |          | Hranica riešeného územia k.u. Trnava                      |
|      |       |          | Urbanizované plochy                                       |
|      |       |          | Izolačná zelen a sprievodná zelen komunikácií             |
|      |       |          | Plochy lesov a lesoparkov                                 |
|      |       |          | Záhradkárske osady  |
|      |       |          | Jadrá systému sídlovej zelene                             |
|      |       |          | Hlavné aleje a stromoradia urbanizovaného územia          |
|      |       |          | MBC - biocentrum miestneho významu                        |
|      |       |          | Interakčné prvky v krajine líniové                        |
|      |       |          | Miesta prepojenia sídlovej a krajinskej zelene (ekodukty) |
|      |       |          | Bezpečnostné pásmo VVTL a VTL plynovodu                   |
|      |       |          | Ochranné pásmo nadzemných el. vedení VVN                  |
|      |       |          | Ochranné pásmo diaľnice a ciest I. triedy                 |
|      |       |          | <b>Vymedzenie lokality Zmeny 02/2016 UPN mesta Trnava</b> |

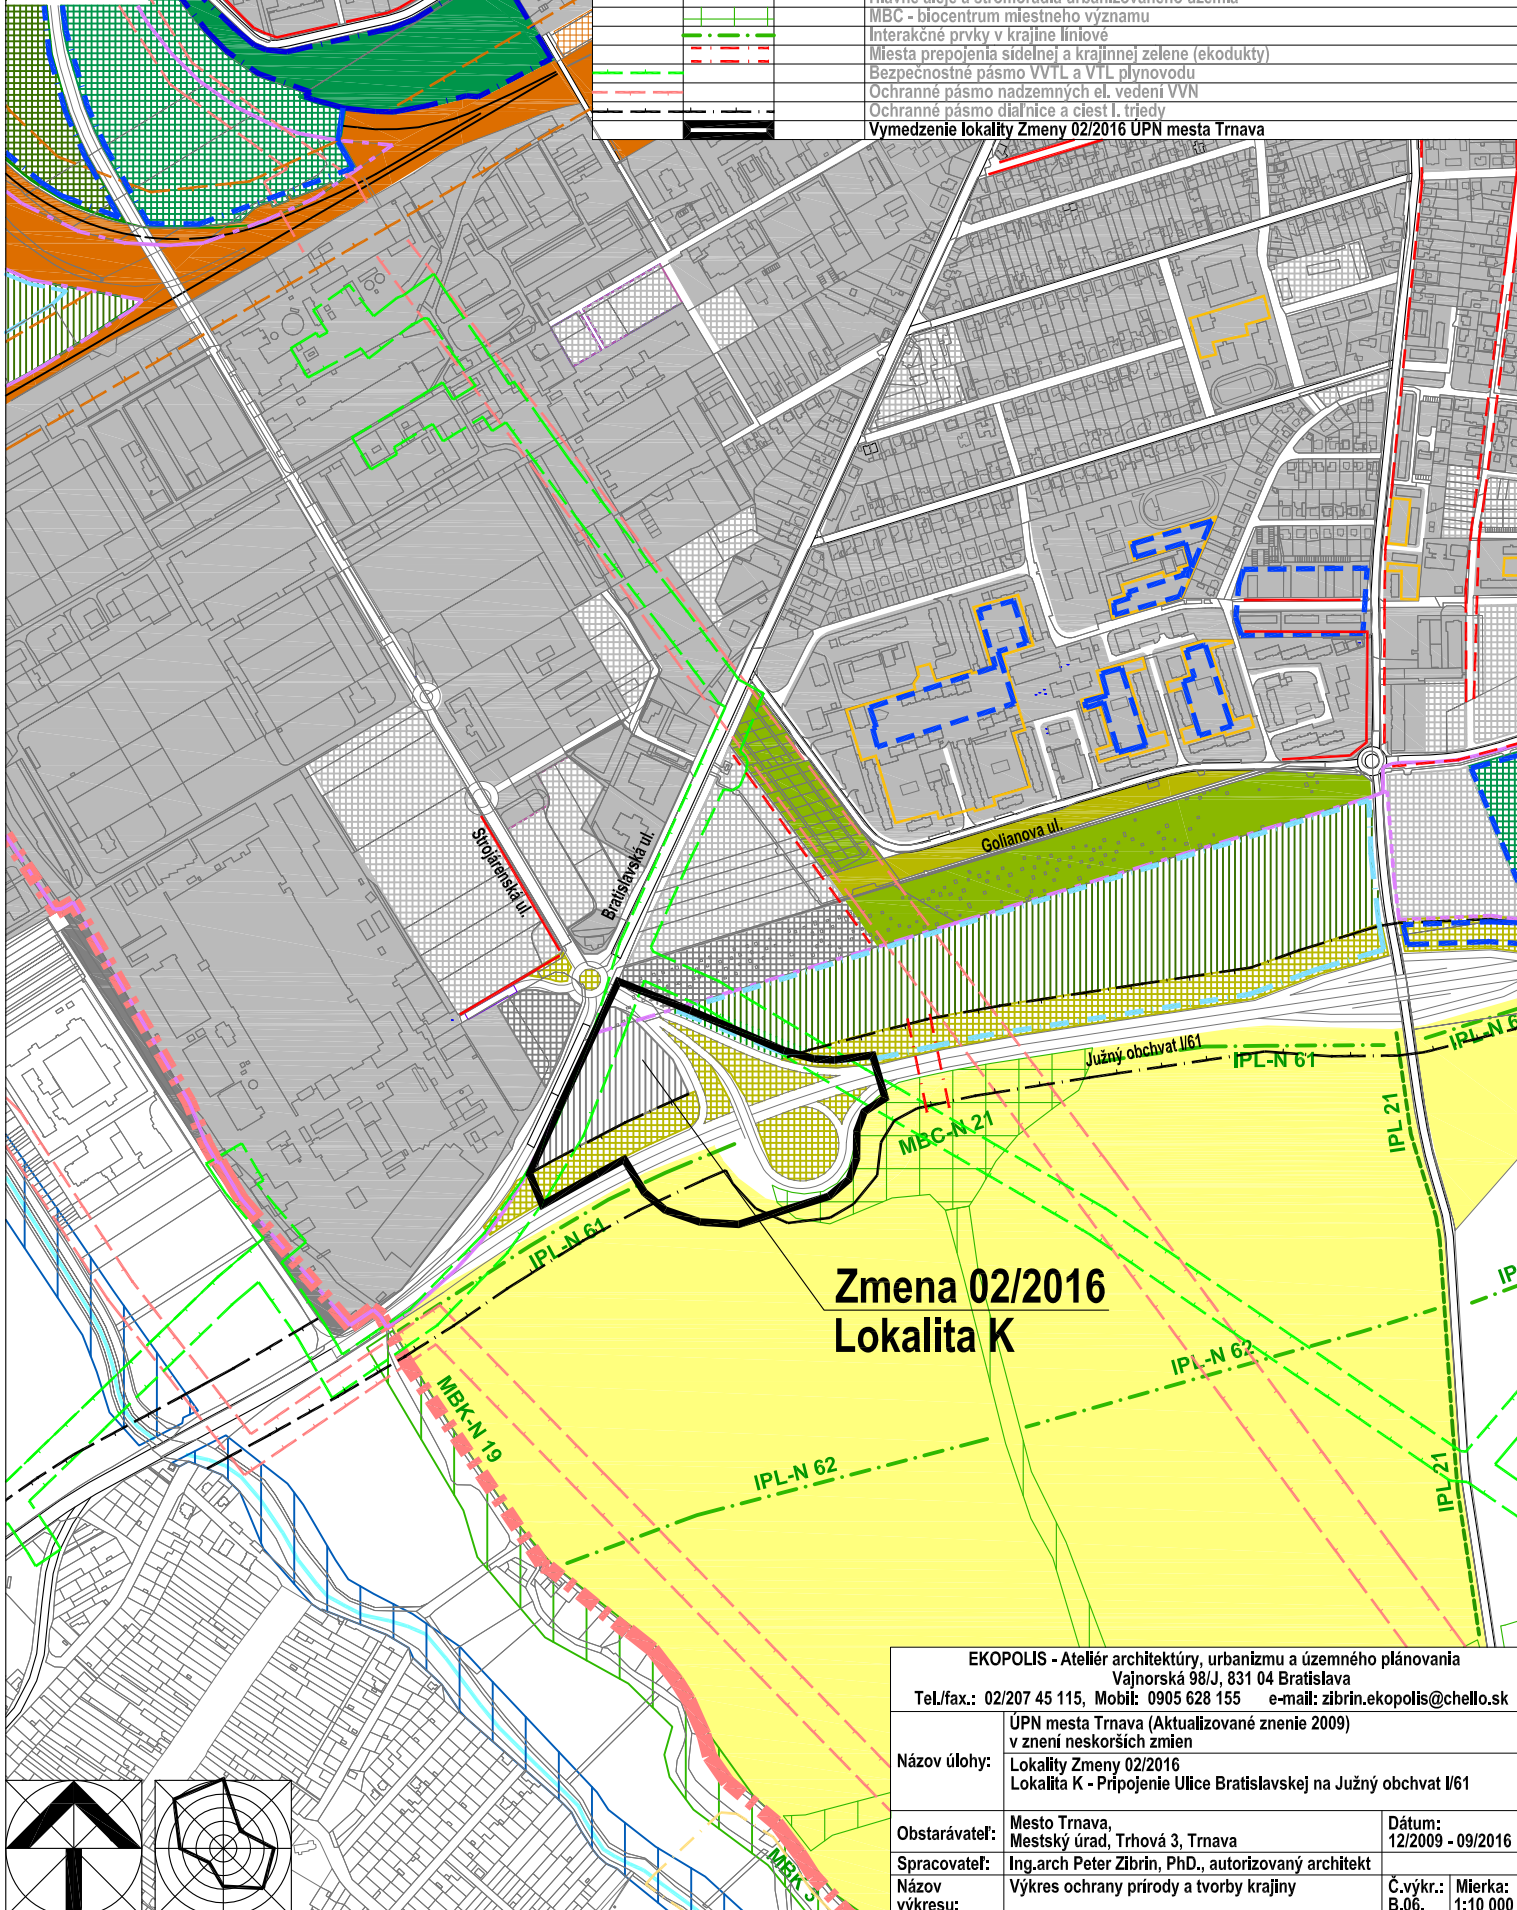

## Zmena 02/2016 Lokalita K

|  |   |
|--|---|
| EKOPOLIS - Ateliér architektúry, urbanizmu a územného plánovania<br>Vajnorská 98/J, 831 04 Bratislava<br>Tel./fax.: 02/207 45 115, Mobil: 0905 628 155 e-mail: zibrin.ekopolis@chello.sk |   |
| Názov úlohy:   | UPN mesta Trnava (Aktualizované znenie 2009)<br>v znení neskorších zmien<br>Lokalita Zmeny 02/2016<br>Lokalita K - Pripojenie Ulice Bratislavskej na Južný obchvat I/61 |
| Obstarávateľ:  | Mesto Trnava,<br>Mestský úrad, Trhová 3, Trnava   |
| Spracovateľ:   | Ing.arch Peter Zibrin, PhD., autorizovaný architekt   |
| Názov výkresu:   | Výkres ochrany prírody a tvorby krajiny   |
| Dátum:   | 12/2009 - 09/2016   |
| Č.výkr.:   | B.06.   |
| Mierka:  | 1:10 000  |

