



EKOPOLIS



Stav	Návrh	Prognóza	
			Hranica zastavaného územia
			Hranica riešeného územia k.ú. Trnava
			Urbanizované územie
			Plochy lesov, lesoparkov, krajínnej zelene, verejnej zelene a ZO
			Vodné plochy a toky
	001		Vymedzenie lokalít záberov PPF na nepoľnohospodárske účely schválených v zmysle ÚPN mesta Trnava v znení doterajších zmien a doplnkov
	141		Označenie lokalít záberov PPF na nepoľnohospodárske účely schválených v zmysle ÚPN mesta Trnava v znení doterajších zmien a doplnkov
	148		Vymedzenie lokalít záberov PPF na nepoľnohospodárske účely definovaných GDP mesta Trnava (12/2008) a koncepciou rozvoja dopravy
	148		Označenie lokalít záberov PPF na nepoľnohospodárske účely definovaných GDP mesta Trnava (12/2008) a koncepciou rozvoja dopravy
	0039002		Vymedzenie lokalít záberov PPF na nepoľnohospodárske účely schválených v zmysle neskorších zmien a doplnkov
	0039002		Označenie lokalít záberov PPF na nepoľnohospodárske účely schválených v zmysle neskorších zmien a doplnkov
			Kódy BPEJ na nových záberových plochách podľa ÚPN mesta Trnava (Aktualizované znenie 2009)
			Vymedzenie hraníc medzi BPEJ v lokalitách záberu PPF
			Druh pozemku - orná pôda
Zmena 02/2016 ÚPN mesta Trnava - Lokalita K			
			Urbanizované územie
			Plochy lesov, lesoparkov, krajínnej zelene, verejnej zelene a ZO
			Vymedzenie záberov PPF v lokalite K
	154 155		Označenie záberov PPF na nepoľnohospodárske účely v lokalite K
	0039002		Kódy BPEJ na záberových plochách v lokalite L

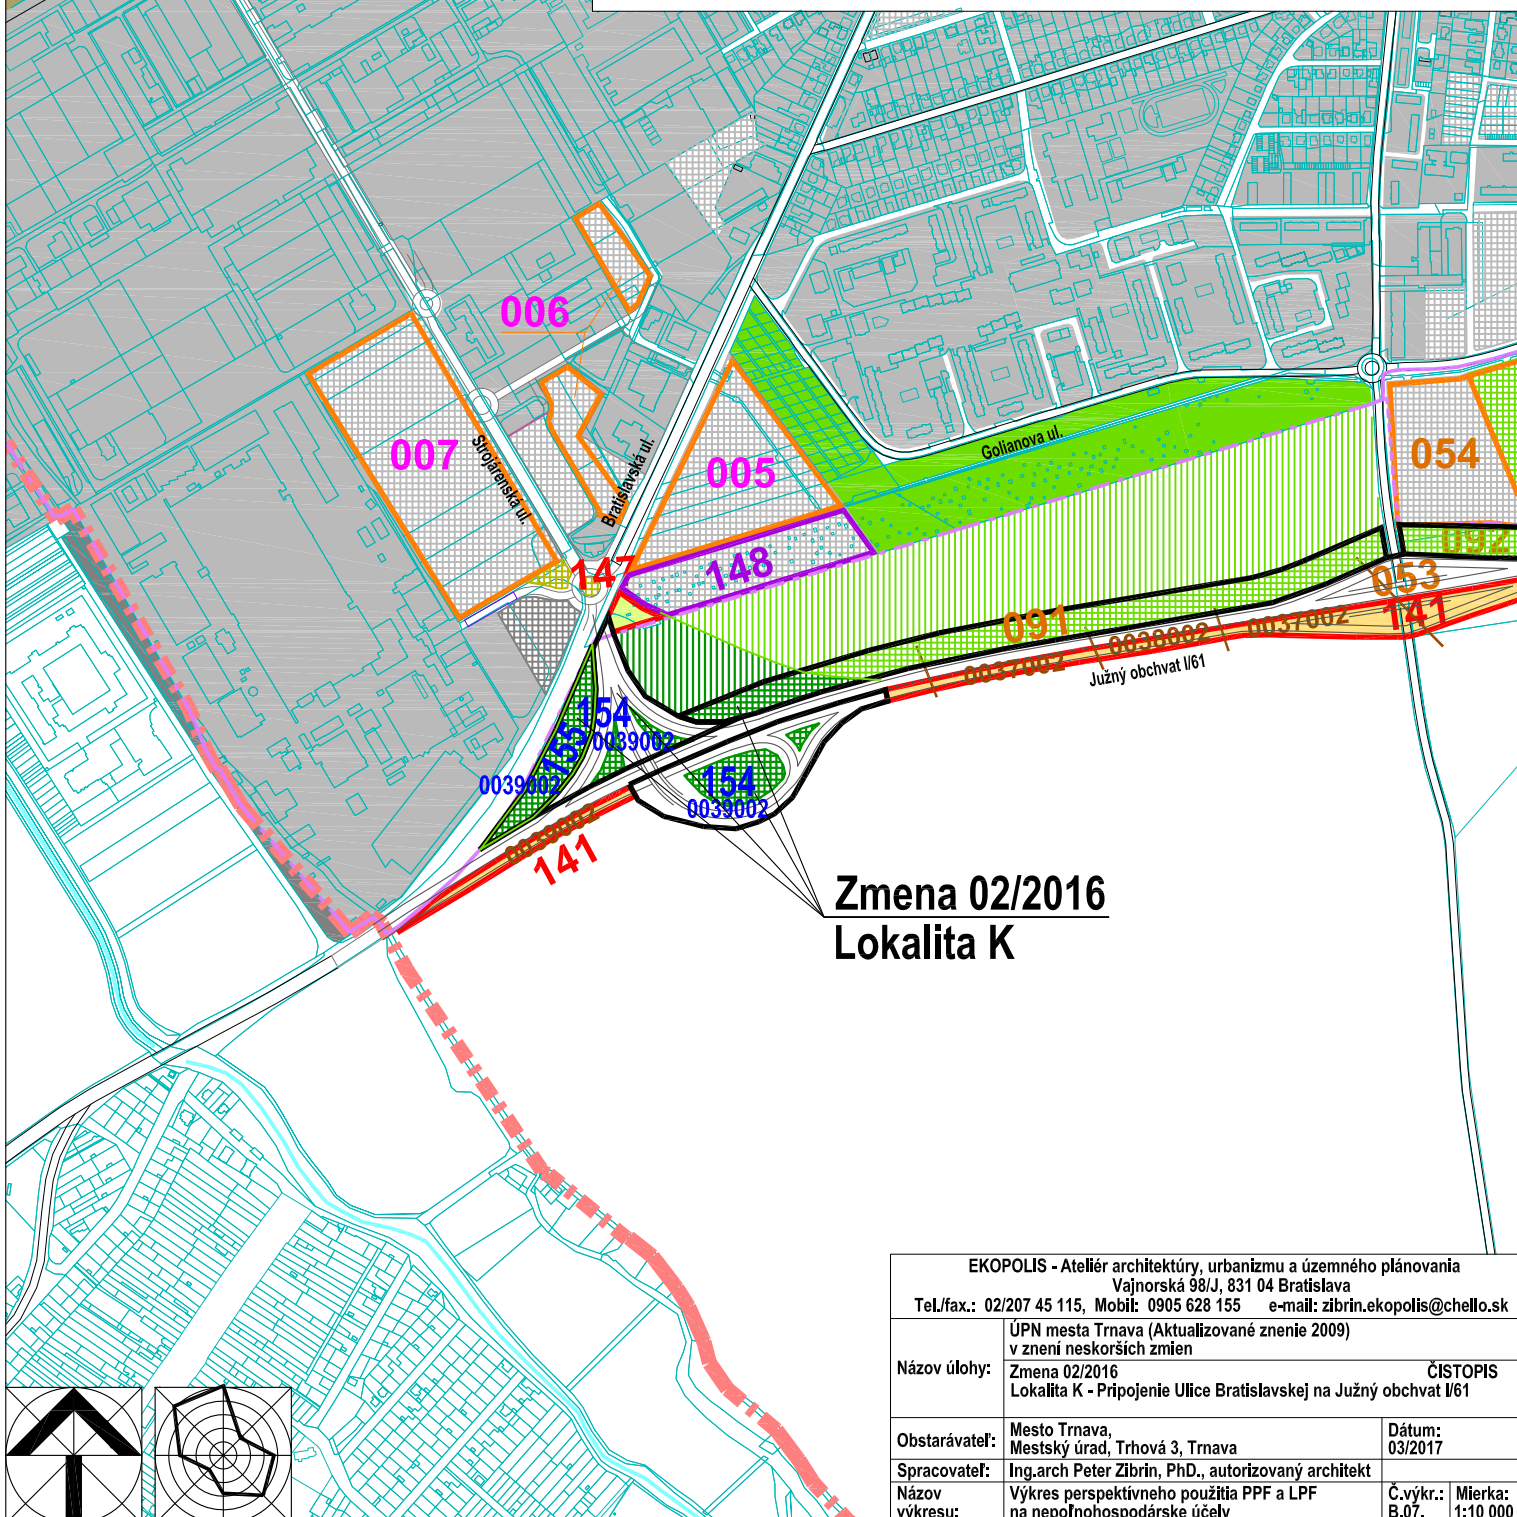

**Zmena 02/2016
Lokalita K**

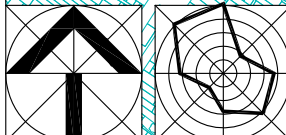

EKOPOLIS - Ateliér architektúry, urbanizmu a územného plánovania Vajnorská 98/J, 831 04 Bratislava Tel./fax.: 02/207 45 115, Mobil: 0905 628 155 e-mail: zibrin.ekopolis@chello.sk	
Názov úlohy:	ÚPN mesta Trnava (Aktualizované znenie 2009) v znení neskorších zmien Zmena 02/2016 Lokalita K - Pripojenie Ulice Bratislavskej na Južný obchvat I/61
Obstarávateľ:	Mesto Trnava, Mestský úrad, Trhová 3, Trnava
Spracovateľ:	Ing.arch Peter Zibrin, PhD., autorizovaný architekt
Názov výkresu:	Výkres perspektívneho použitia PPF a LPF na nepoľnohospodárske účely
Dátum:	03/2017
Č.výkr.:	B.07.
Mierka:	1:10 000