


Stav	Návrh	Prognóza	
			Hranica zastavaného územia
			Hranica riešeného územia k.u. Trnava
			Urbanizované územie
			Plochy lesov, lesoparkov, krajínnej zelene, verejnej zelene a ZO
			Vodné plochy a toky
			Vymedzenie lokalít záberov PPF na nepoľnohospodárske účely schválených v zmysle ÚPN mesta Trnava v znení doterajších zmien a doplnkov
	001		Označenie lokalít záberov PPF na nepoľnohospodárske účely schválených v zmysle ÚPN mesta Trnava v znení doterajších zmien a doplnkov
	141		Vymedzenie lokalít záberov PPF na nepoľnohospodárske účely definovaných GDP mesta Trnava (12/2008) a koncepciou rozvoja dopravy
	148		Označenie lokalít záberov PPF na nepoľnohospodárske účely definovaných GDP mesta Trnava (12/2008) a koncepciou rozvoja dopravy
	148		Vymedzenie lokalít záberov PPF na nepoľnohospodárske účely schválených v zmysle neskorších zmien a doplnkov
	148		Označenie lokalít záberov PPF na nepoľnohospodárske účely schválených v zmysle eskrších zmien a doplnkov
	0039002		Kódy BPEJ na nových záberových plochách podľa ÚPN mesta Trnava (Aktualizované znenie 2009)
			Vymedzenie hraníc medzi záberovými lokalitami záberu PPF
			Druh pozemku - orná pôda
			Vymedzenie lokalít Zmeny 02/2016 ÚPN mesta Trnava

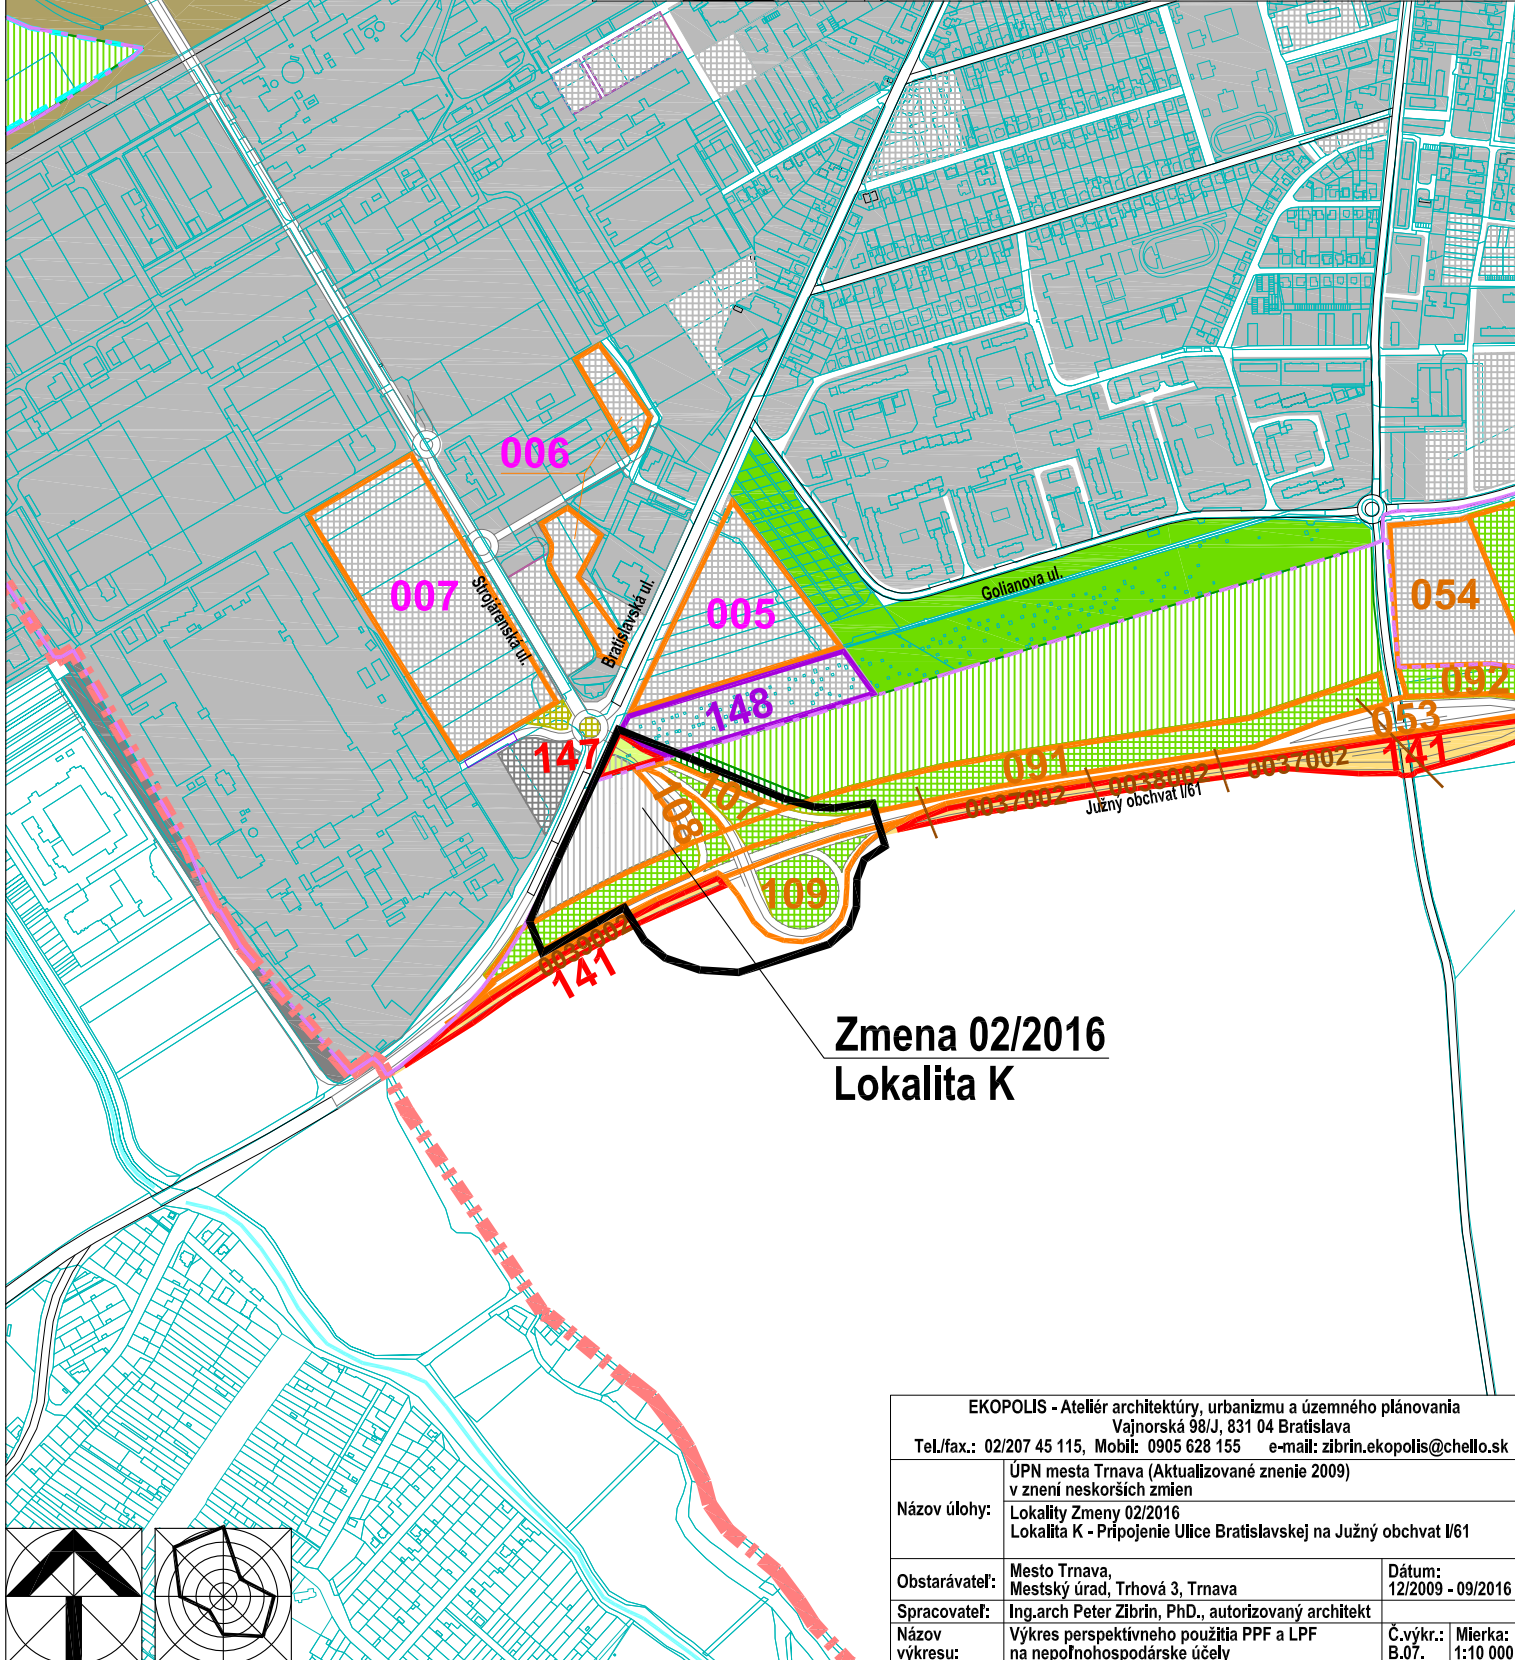

**Zmena 02/2016
Lokalita K**

EKOPOLIS - Ateliér architektúry, urbanizmu a územného plánovania Vajnorská 98/J, 831 04 Bratislava Tel./fax.: 02/207 45 115, Mobil: 0905 628 155 e-mail: zibrin.ekopolis@chello.sk		
Názov úlohy:	ÚPN mesta Trnava (Aktualizované znenie 2009) v znení neskorších zmien Lokalita Zmeny 02/2016 Lokalita K - Pripojenie Ulice Bratislavskej na Južný obchvat I/61	
Obstarávateľ:	Mesto Trnava, Mestský úrad, Trhová 3, Trnava	Dátum: 12/2009 - 09/2016
Spracovateľ:	Ing.arch Peter Zibrin, PhD., autorizovaný architekt	
Názov výkresu:	Výkres perspektívneho použitia PPF a LPF na nepoľnohospodárske účely	Č.výkr.: B.07. Mierka: 1:10 000

