


EKOPOLIS

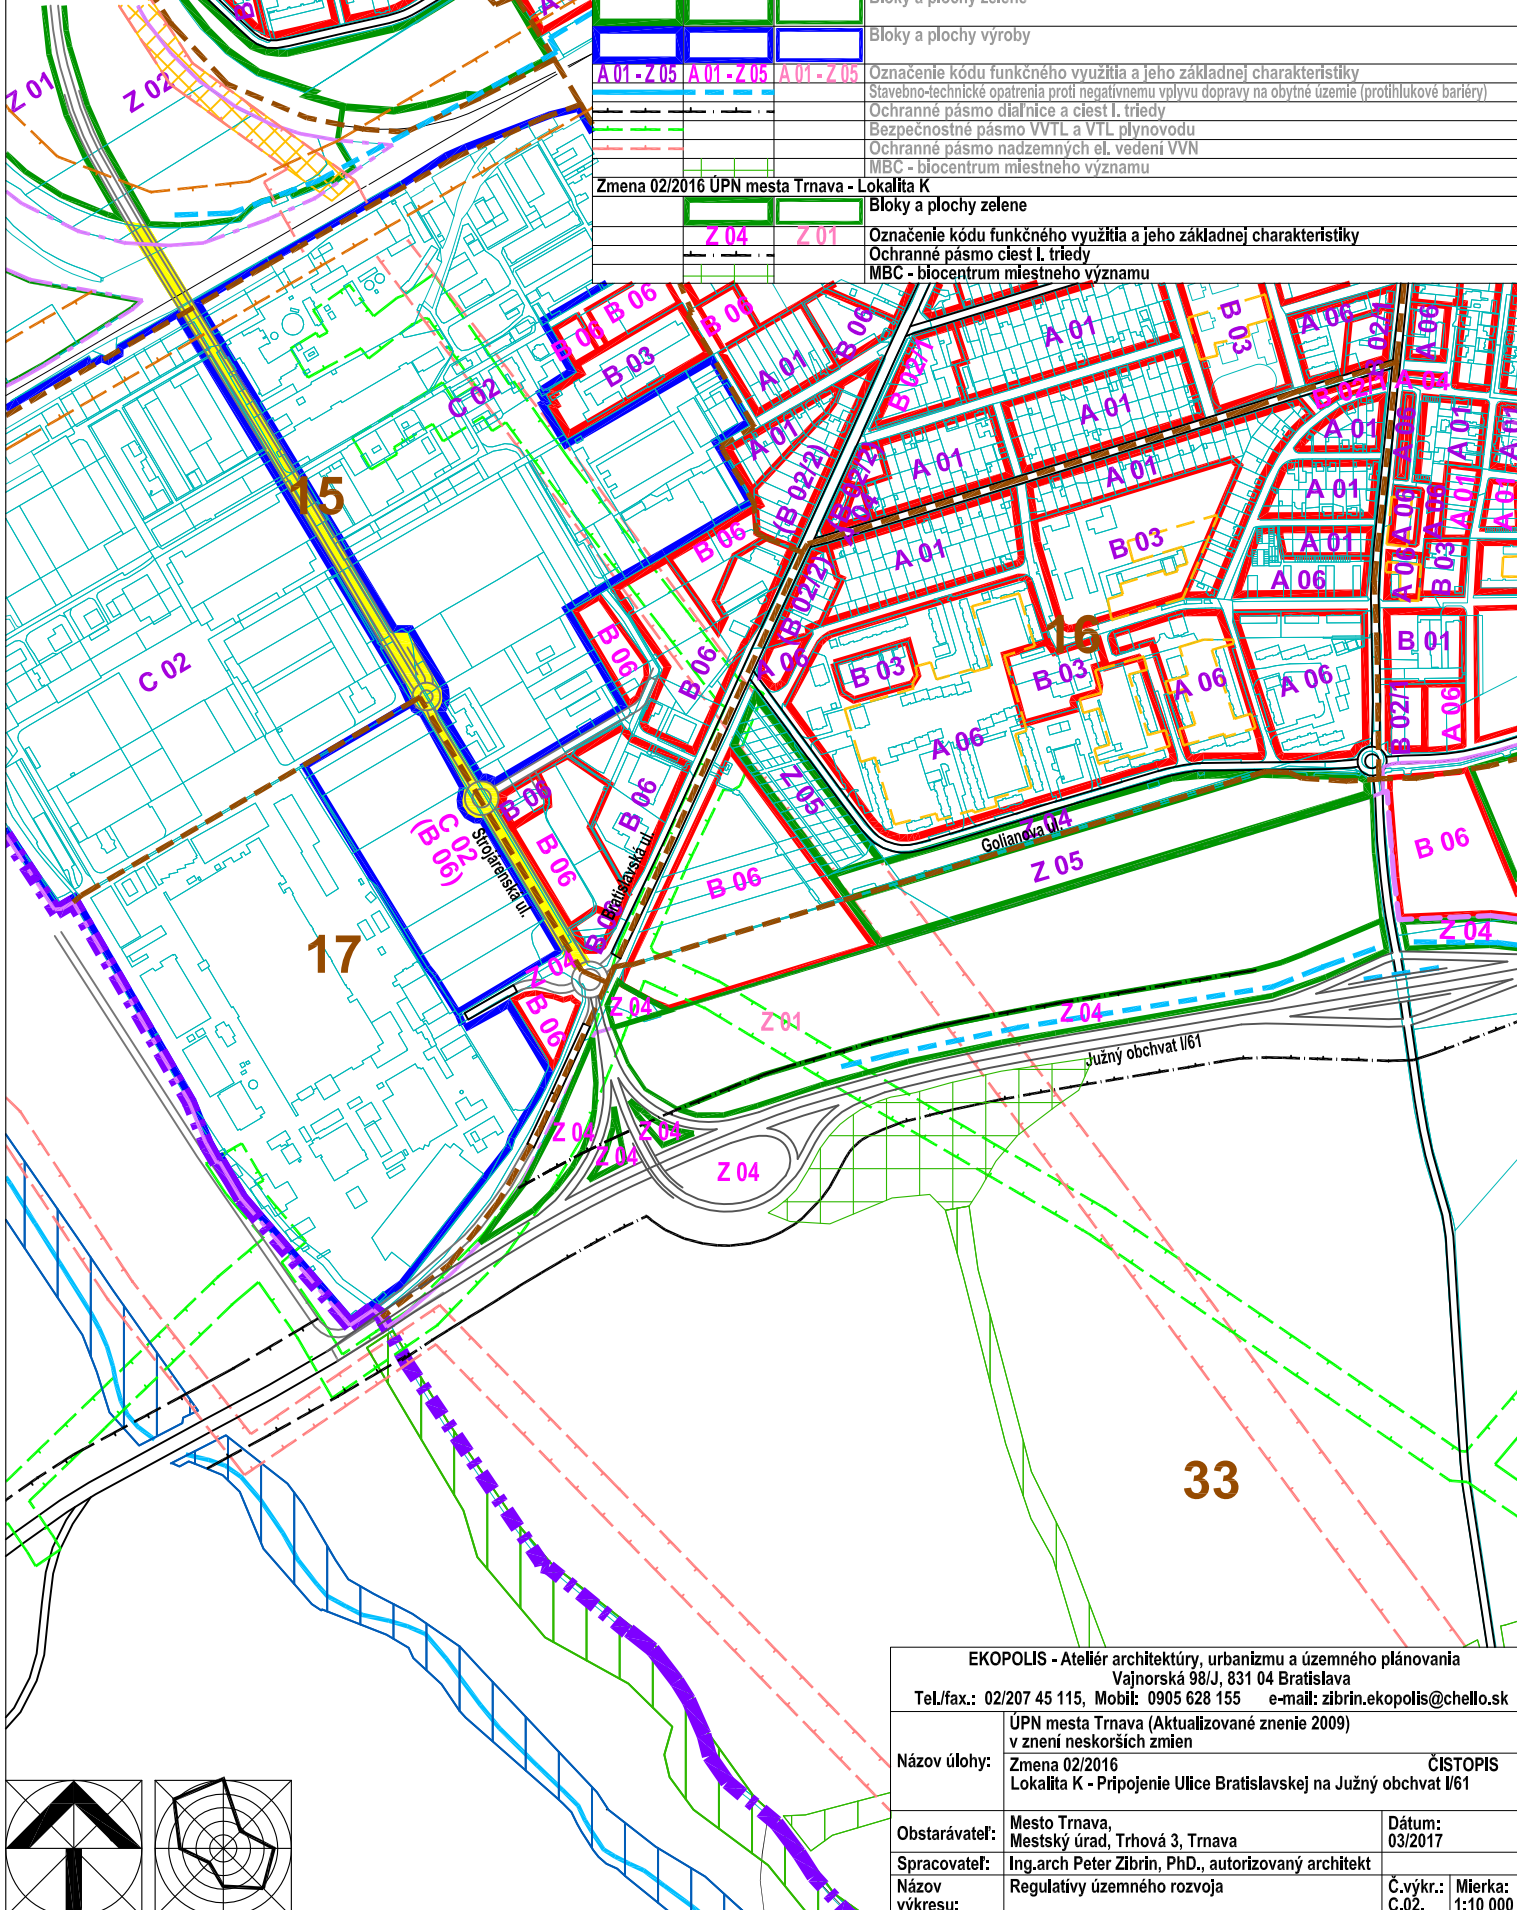

Stav	Návrh	Prognóza	
			Hranica zastavaného územia
			Hranica riešeného územia - k.ú. Trnava
			Hranice urbanistických obvodov
			Čísła urbanistických obvodov
			Bloky a plochy v mestskom území
			Bloky a plochy zelene
			Bloky a plochy výroby
			Označenie kódu funkčného využitia a jeho základnej charakteristiky
			Stavebno-technické opatrenia proti negatívnemu vplyvu dopravy na obytné územie (protihlukové bariéry)
			Ochranné pásmo diaľnice a ciest I. triedy
			Bezpečnostné pásmo VVTL a VTL plynovodu
			Ochranné pásmo nadzemných el. vedení VVN
			MBC - biocentrum miestneho významu
<b>Zmena 02/2016 ÚPN mesta Trnava - Lokalita K</b>			
			Bloky a plochy zelene
			Označenie kódu funkčného využitia a jeho základnej charakteristiky
			Ochranné pásmo ciest I. triedy
			MBC - biocentrum miestneho významu

EKOPOLIS - Ateliér architektúry, urbanizmu a územného plánovania Vajnorská 98/J, 831 04 Bratislava Tel./fax.: 02/207 45 115, Mobil: 0905 628 155 e-mail: zibrin.ekopolis@chello.sk			
Názov úlohy:	ÚPN mesta Trnava (Aktualizované znenie 2009) v znení neskorších zmien Zmena 02/2016 Lokalita K - Pripojenie Ulice Bratislavskej na Južný obchvat I/61	ČISTOPIS	
Obstarávateľ:	Mesto Trnava, Mestský úrad, Trhová 3, Trnava	Dátum:	03/2017
Spracovateľ:	Ing.arch Peter Zibrin, PhD., autorizovaný architekt		
Názov výkresu:	Regulatívny územného rozvoja	Č.výkr.:	Mierka: C.02. 1:10 000

