



EKOPOLIS

Stav	Návrh	Prognóza	
			Hranica zastavaného územia
			Hranica riešeného územia - k.ú. Trnava
			Hranice urbanistických obvodov
33			Čísla urbanistických obvodov
			Bloky a plochy v mestskom území
			Bloky a plochy zelene
			Bloky a plochy výroby
			Označenie kódu funkčného využitia a jeho základnej charakteristiky
			Stavebno-technické opatrenia proti negatívnemu vplyvu dopravy na obytné územie (protihlukové bariéry)
			Ochranné pásmo diaľnice a ciest I. triedy
			Bezpečnostné pásmo VVTL a VTL plynovodu
			Ochranné pásmo nadzemných el. vedení VVN
			MBC - biocentrum miestneho významu
			Vymedzenie lokality Zmeny 02/2016 ÚPN mesta Trnava

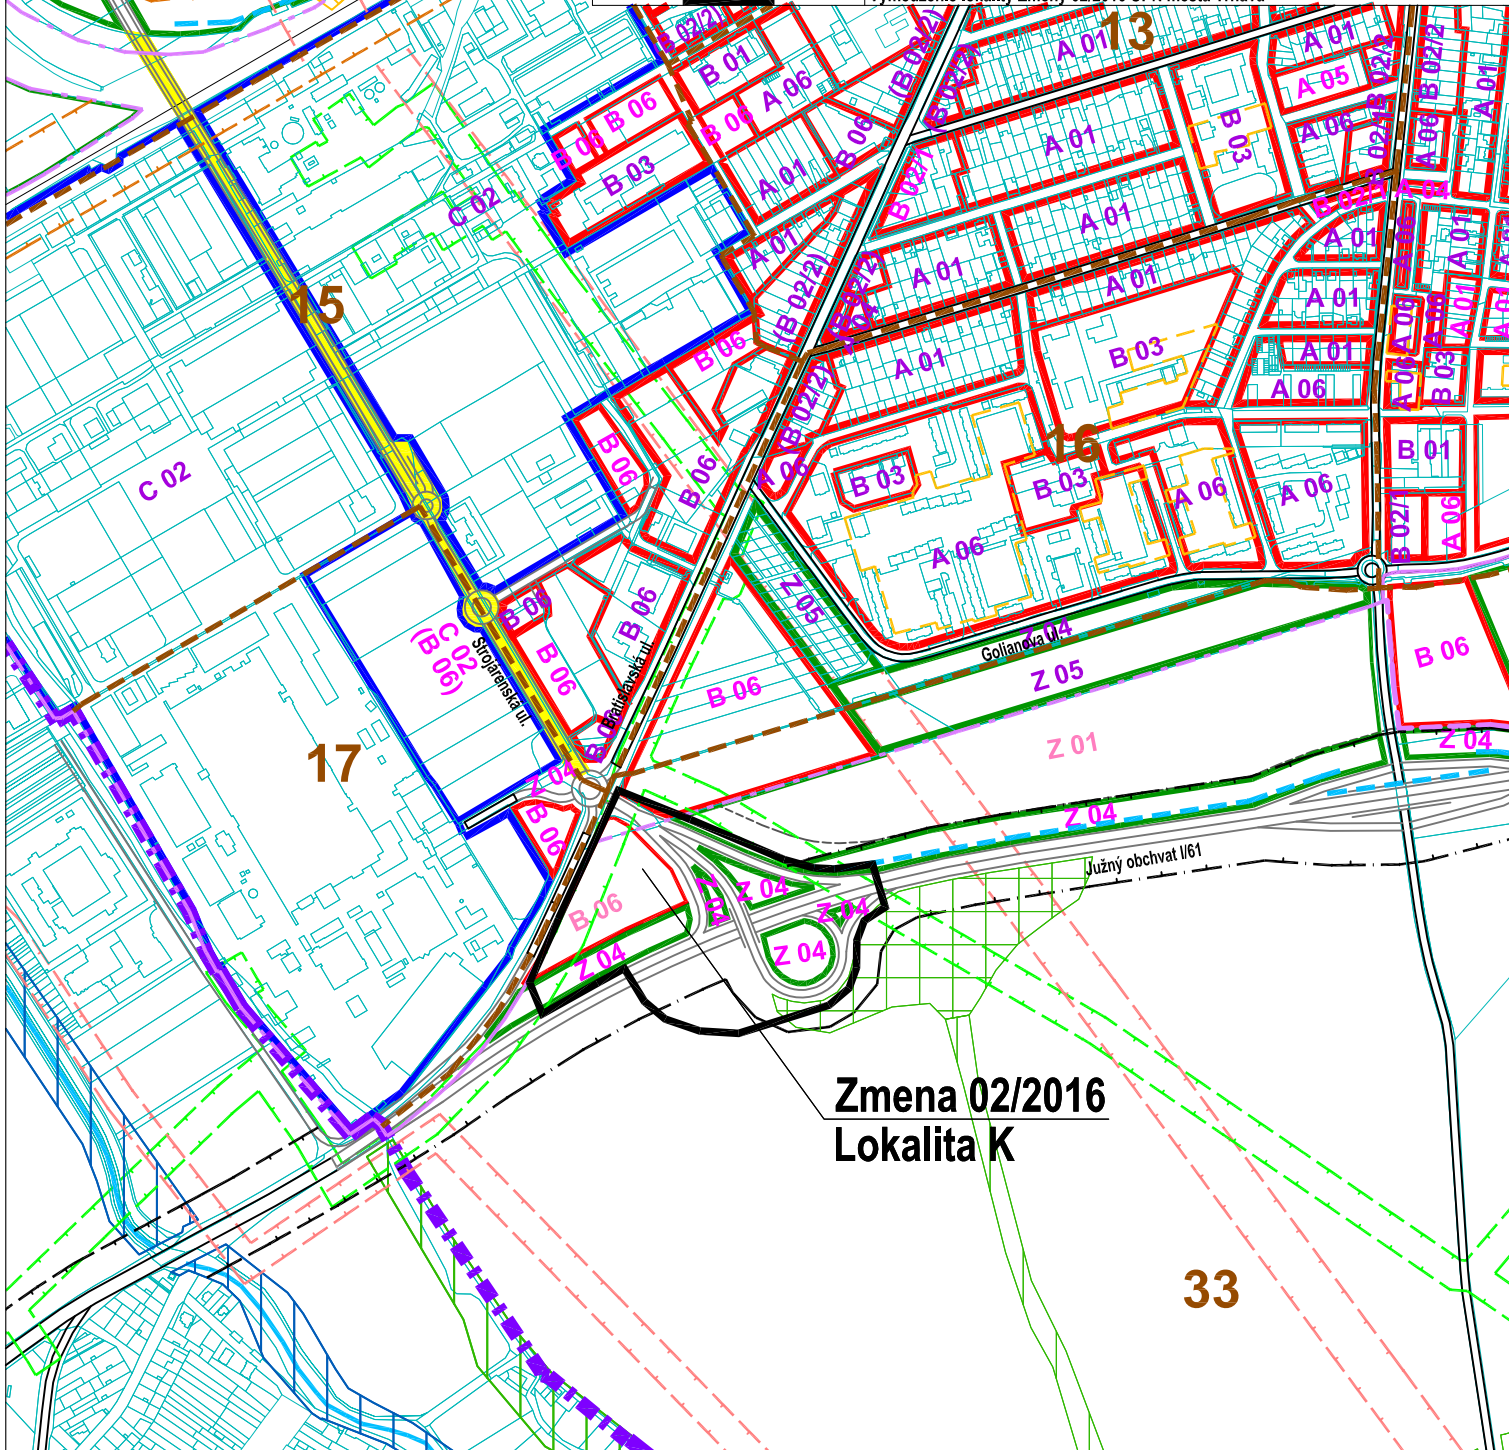

**Zmena 02/2016
Lokalita K**

33

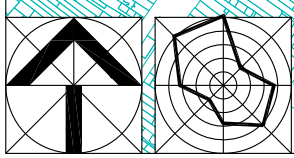

EKOPOLIS - Ateliér architektúry, urbanizmu a územného plánovania Vajnorská 98/J, 831 04 Bratislava Tel./fax.: 02/207 45 115, Mobil: 0905 628 155 e-mail: zibrin.ekopolis@chello.sk	
Názov úlohy:	ÚPN mesta Trnava (Aktualizované znenie 2009) v znení neskorších zmien Lokalita Zmeny 02/2016 Lokalita K - Pripojenie Ulice Bratislavskej na Južný obchvat I/61
Obstarávateľ:	Mesto Trnava, Mestský úrad, Trhová 3, Trnava
Spracovateľ:	Ing.arch Peter Zibrin, PhD., autorizovaný architekt
Názov výkresu:	Regulatívny územného rozvoja
Dátum:	12/2009 - 09/2016
Č.výkr.:	C.02.
Mierka:	1:10 000