


EKOPOLIS

Stav	Návrh	Prognóza	
			Hranica zastavaného územia
			Hranice urbanistických obvodov
	15		Číslo urbanistických obvodov
			Zmiešané územie - komerčno-podnikateľská zóna (obchod, nevyrobné služby, nezávadné vyr. služby)
			Izolačná zeleň a spravidelná zeleň komunikácií
			Plochy železnice
			Ochranné pásmo železničných tratí
			Cesty I. triedy - vonkajší obchvat mesta
			Ostatné cesty I. triedy a mestské zberné komunikácie B1
			Ochranné pásmo diaľnice a ciest I. triedy
			Cesty II. triedy a mestské zberné komunikácie B2
			Cesty III. triedy a mestské zberné komunikácie B3
			Ochranné pásmo produktovodu
			Vymedzenie lokality Zmeny 02/2016 ÚPN mesta Trnava

## Zmena 02/2016 Lokalita L

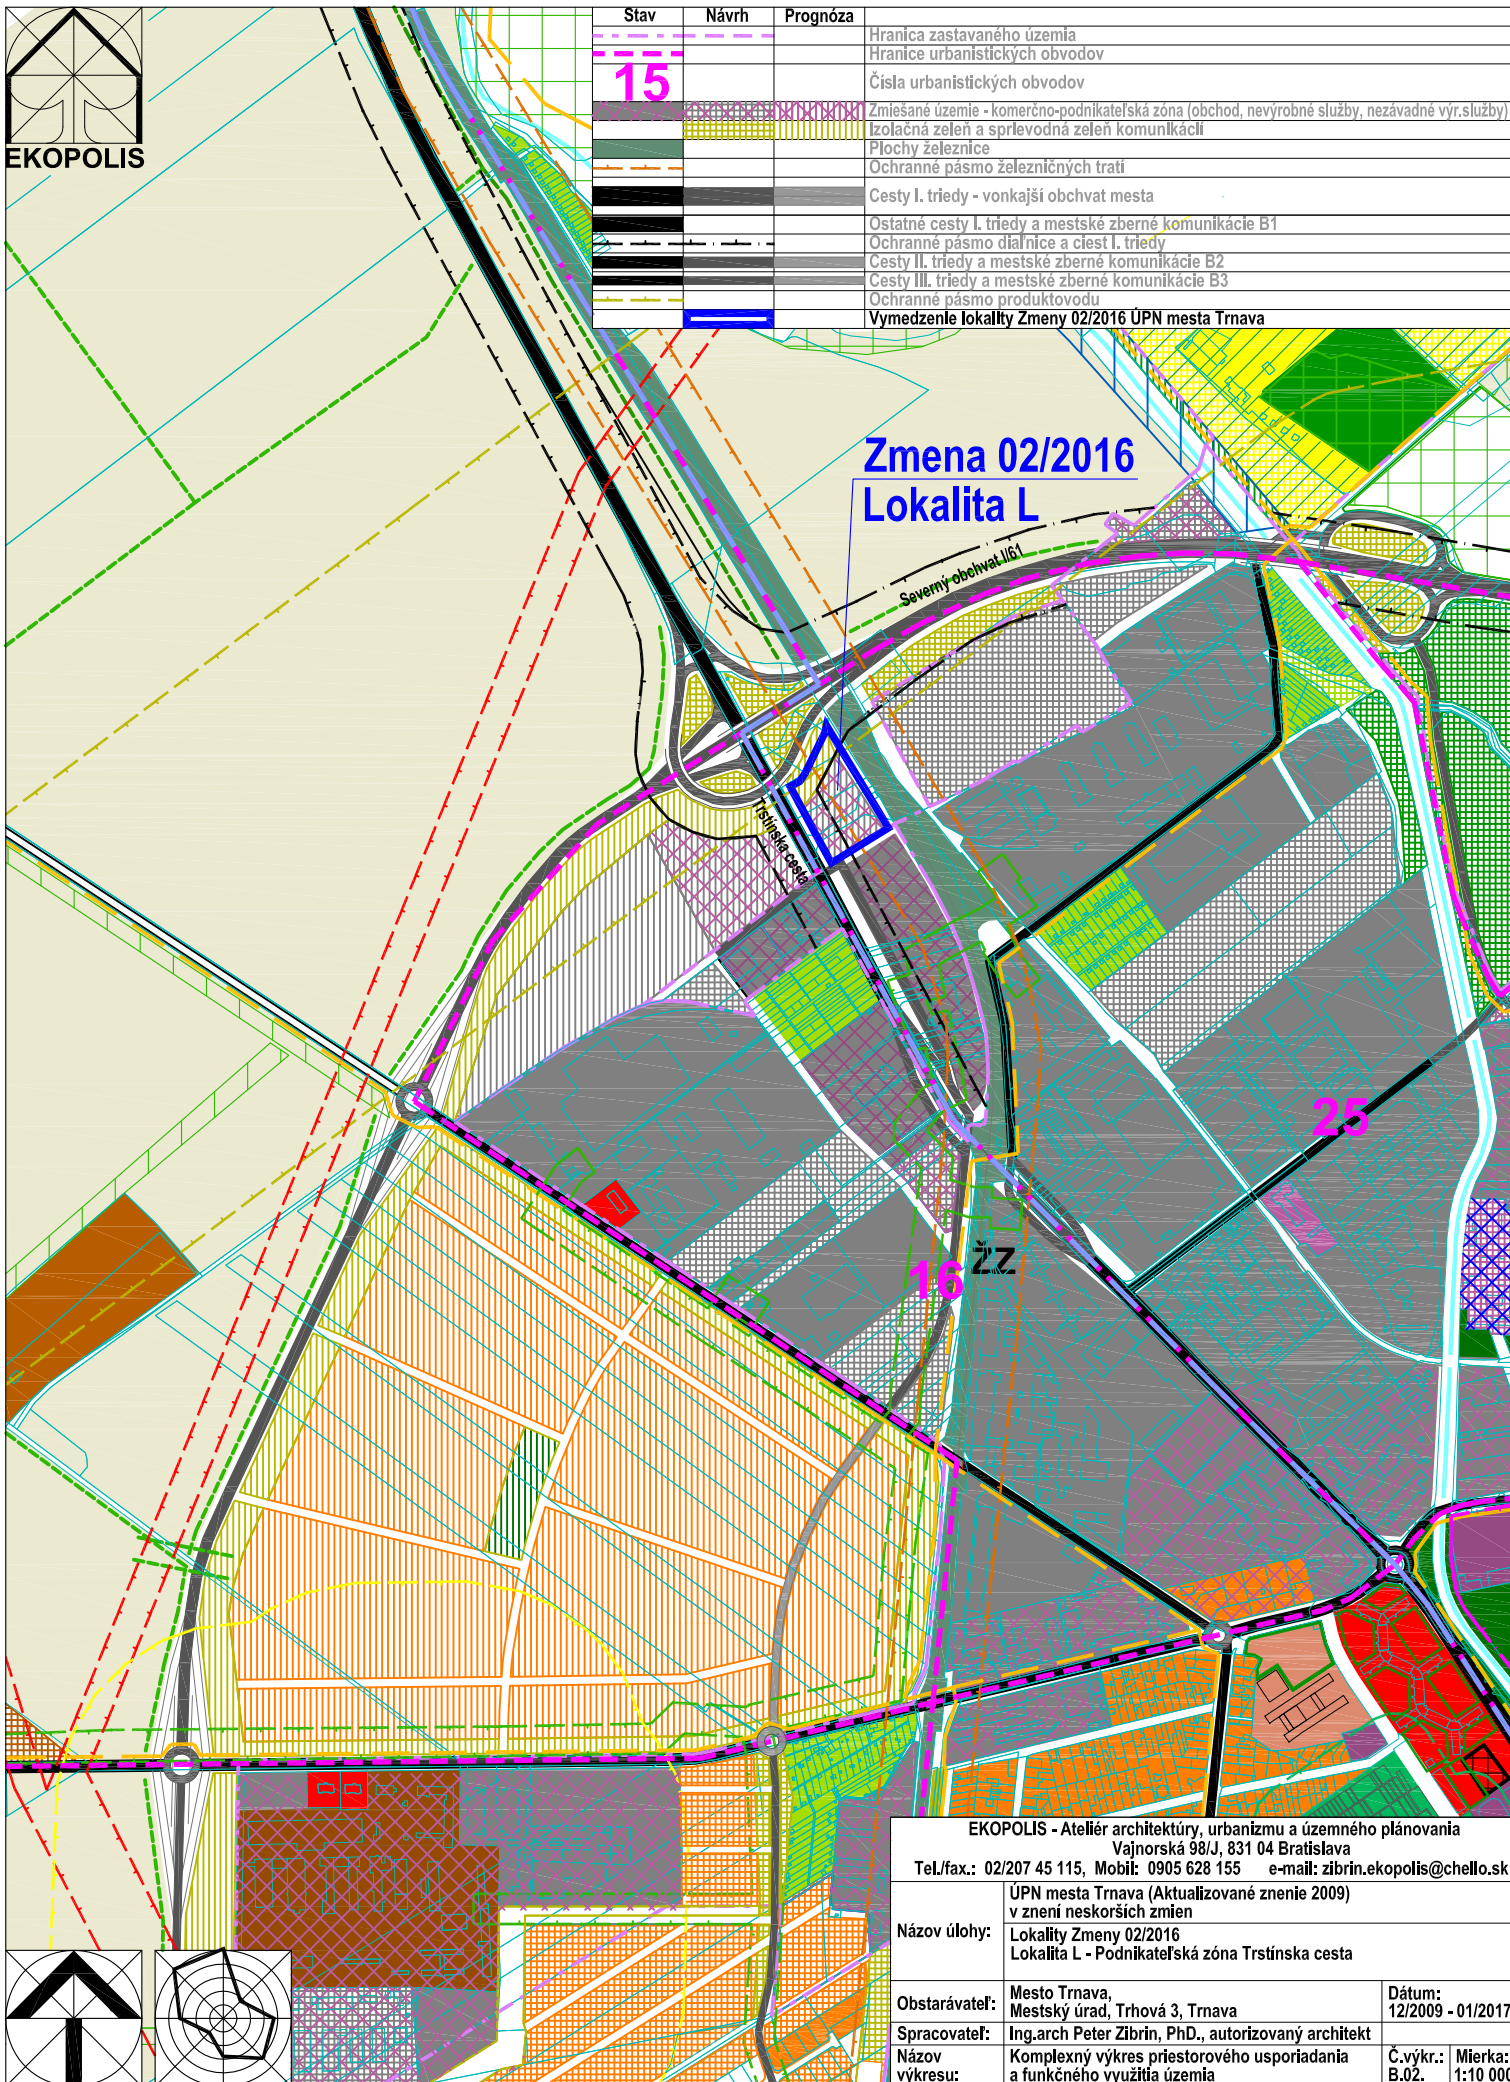

EKOPOLIS - Ateliér architektúry, urbanizmu a územného plánovania Vajnorská 98/J, 831 04 Bratislava Tel./fax.: 02/207 45 115, Mobil: 0905 628 155 e-mail: zibrin.ekopolis@chello.sk		
Názov úlohy:	ÚPN mesta Trnava (Aktualizované znenie 2009) v znení neskorších zmien Lokalita Zmeny 02/2016 Lokalita L - Podnikateľská zóna Trstinska cesta	
Obstarávateľ:	Mesto Trnava, Mestský úrad, Trhová 3, Trnava	Dátum: 12/2009 - 01/2017
Spracovateľ:	Ing.arch Peter Zibrin, PhD., autorizovaný architekt	
Názov výkresu:	Komplexný výkres priestorového usporiadania a funkčného využitia územia	Č.výkr.: B.02. Mierka: 1:10 000

