


EKOPOLIS

Stav	Návrh	Prognóza	
			Hranica zastavaného územia
			Urbanizované územie
			Plochy lesov, lesoparkov, krajínnej zelene, verejnej zelene a ZO
			Vodné plochy a toky
			Vonkajší obchvat mesta - rýchlostná komunikácia
			Ostatné cesty I. triedy
			Ochranné pásmo ciest I. triedy - 50 m
			Cesty II. triedy v extraviláne, zberné komunikácie funkčnej triedy B2 a hlavné zberné komunikácie funkčnej triedy B3
	PMS	PMS	PMS
			Plochy motoristických služieb a vybaveností
			Plochy železnice
			Železničné trate dvojkolajné
			Ochranné pásmo železnice
Zmena 02/2016 ÚPN mesta Trnava - Lokalita L			
			Hranica zastavaného územia
			Urbanizované územie
			Plochy lesov, lesoparkov, krajínnej zelene, verejnej zelene a ZO
			Ochranné pásmo ciest I. triedy - 50 m
			Plochy motoristických služieb a vybaveností

Zmena 02/2016 Lokalita L

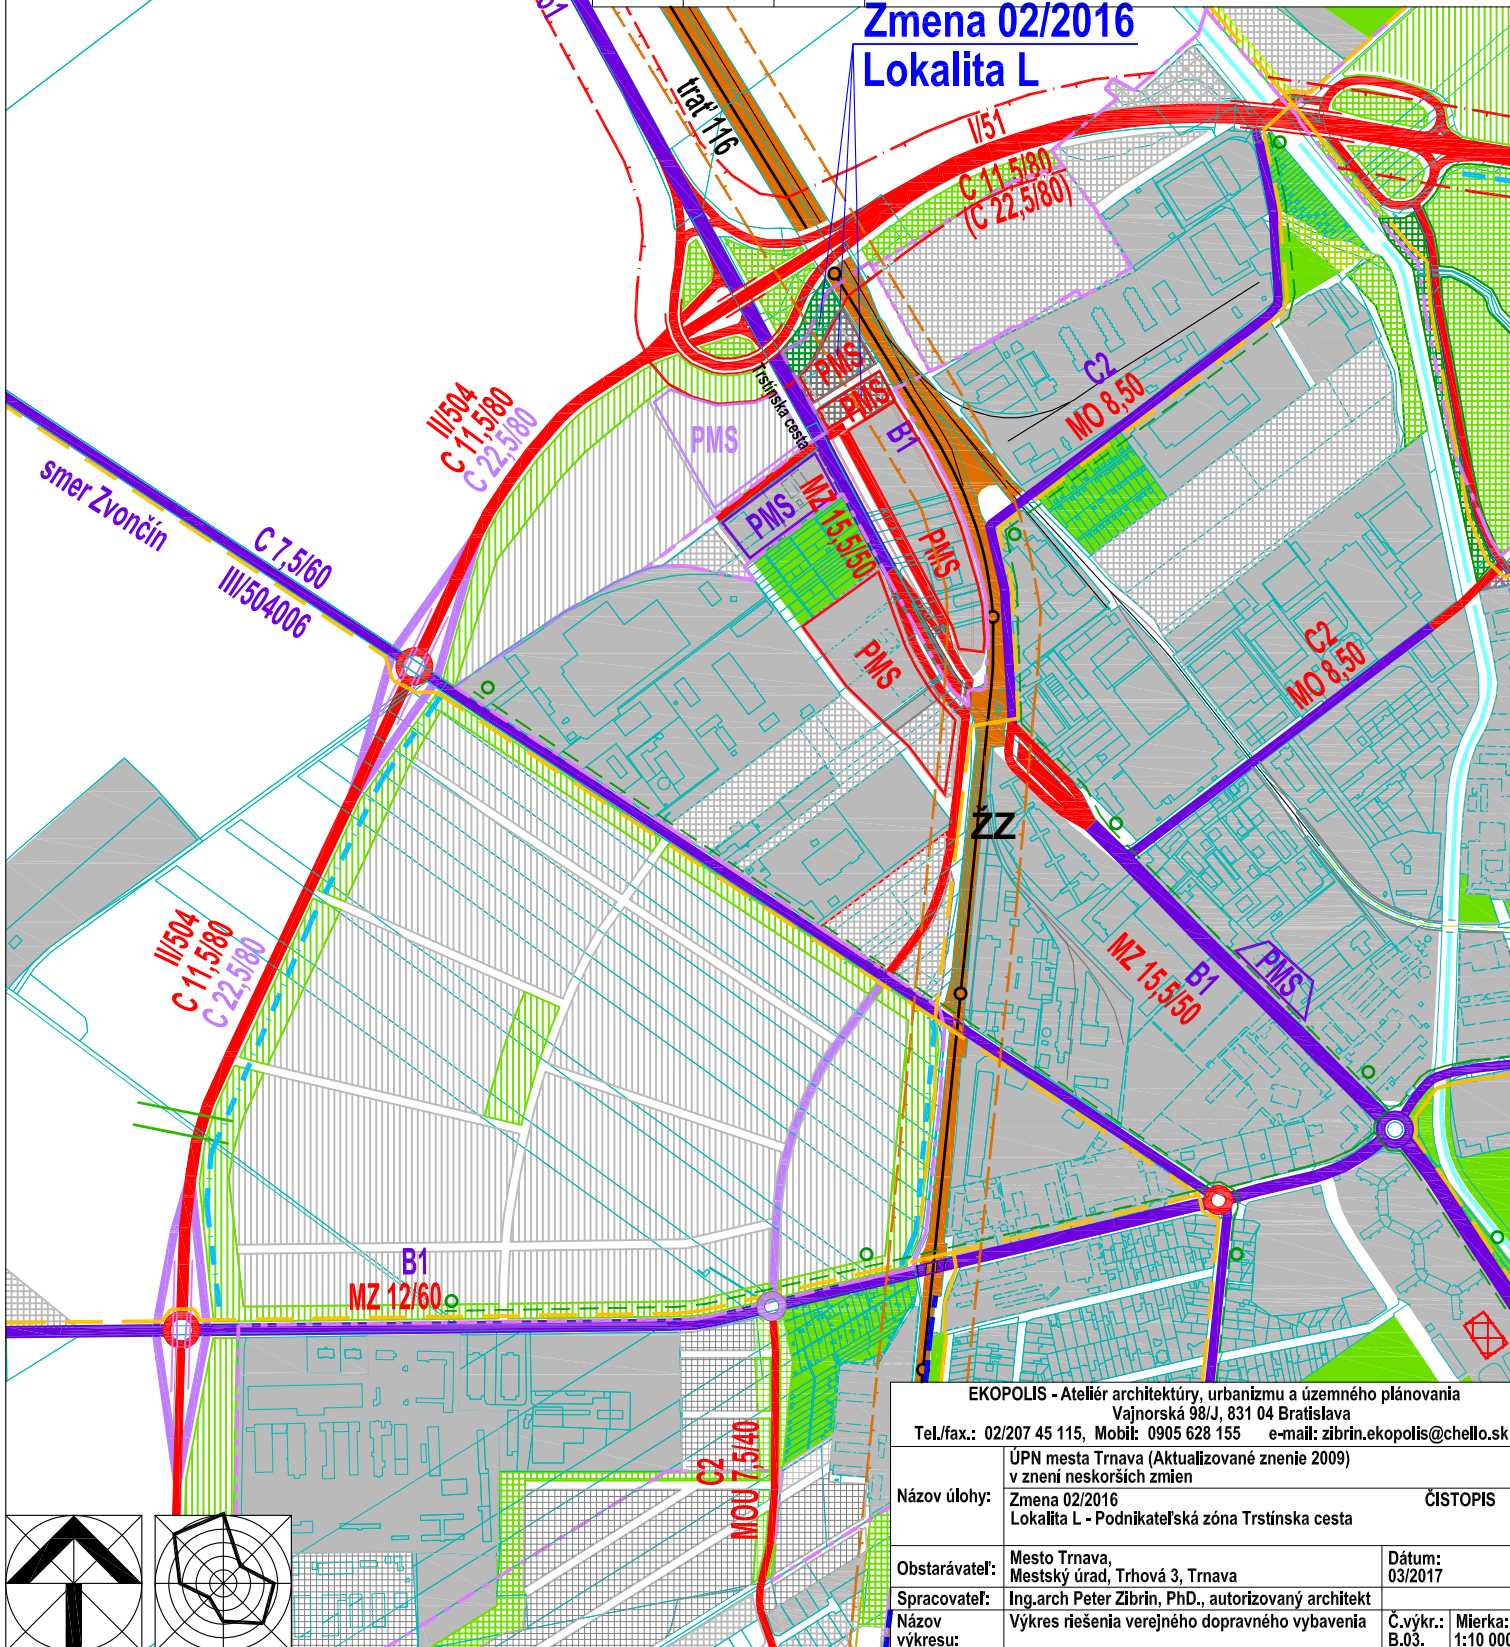

EKOPOLIS - Ateliér architektúry, urbanizmu a územného plánovania Vajnorská 98/J, 831 04 Bratislava Tel./fax.: 02/207 45 115, Mobil: 0905 628 155 e-mail: zibrin.ekopolis@chello.sk		
Názov úlohy:	ÚPN mesta Trnava (Aktualizované znenie 2009) v znení neskorších zmien Zmena 02/2016 Lokalita L - Podnikateľská zóna Trstínska cesta	ČISTOPIS
Obstarávateľ:	Mesto Trnava, Mestský úrad, Trhová 3, Trnava	Dátum: 03/2017
Spracovateľ:	Ing.arch Peter Zibrin, PhD., autorizovaný architekt	Č.výkr.: B.03.
Názov výkresu:	Výkres riešenia verejného dopravného vybavenia	Mierka: 1:10 000

