


Stav	Návrh	Prognóza	
			Hranica zastavaného územia
			Urbanizované územie
			Plochy lesov, lesoparkov, krajínnej zelene, verejnej zelene a ZO
			Vodné plochy a toky
			VN 22 kV vedenie - nadzemné
			VN 22 kV vedenie - podzemné
			Transformačná stanica TS 22/0,4 kVA
			VTL plynovod
			Regulačná stanica tlaku plynu - RS
			Tranzitný plynovod
			Bezpečnostné pásmo tranzitného plynovodu
			Vymedzenie lokality Zmeny 02/2016 ÚPN mesta Trnava

Zmena 02/2016
Lokalita L

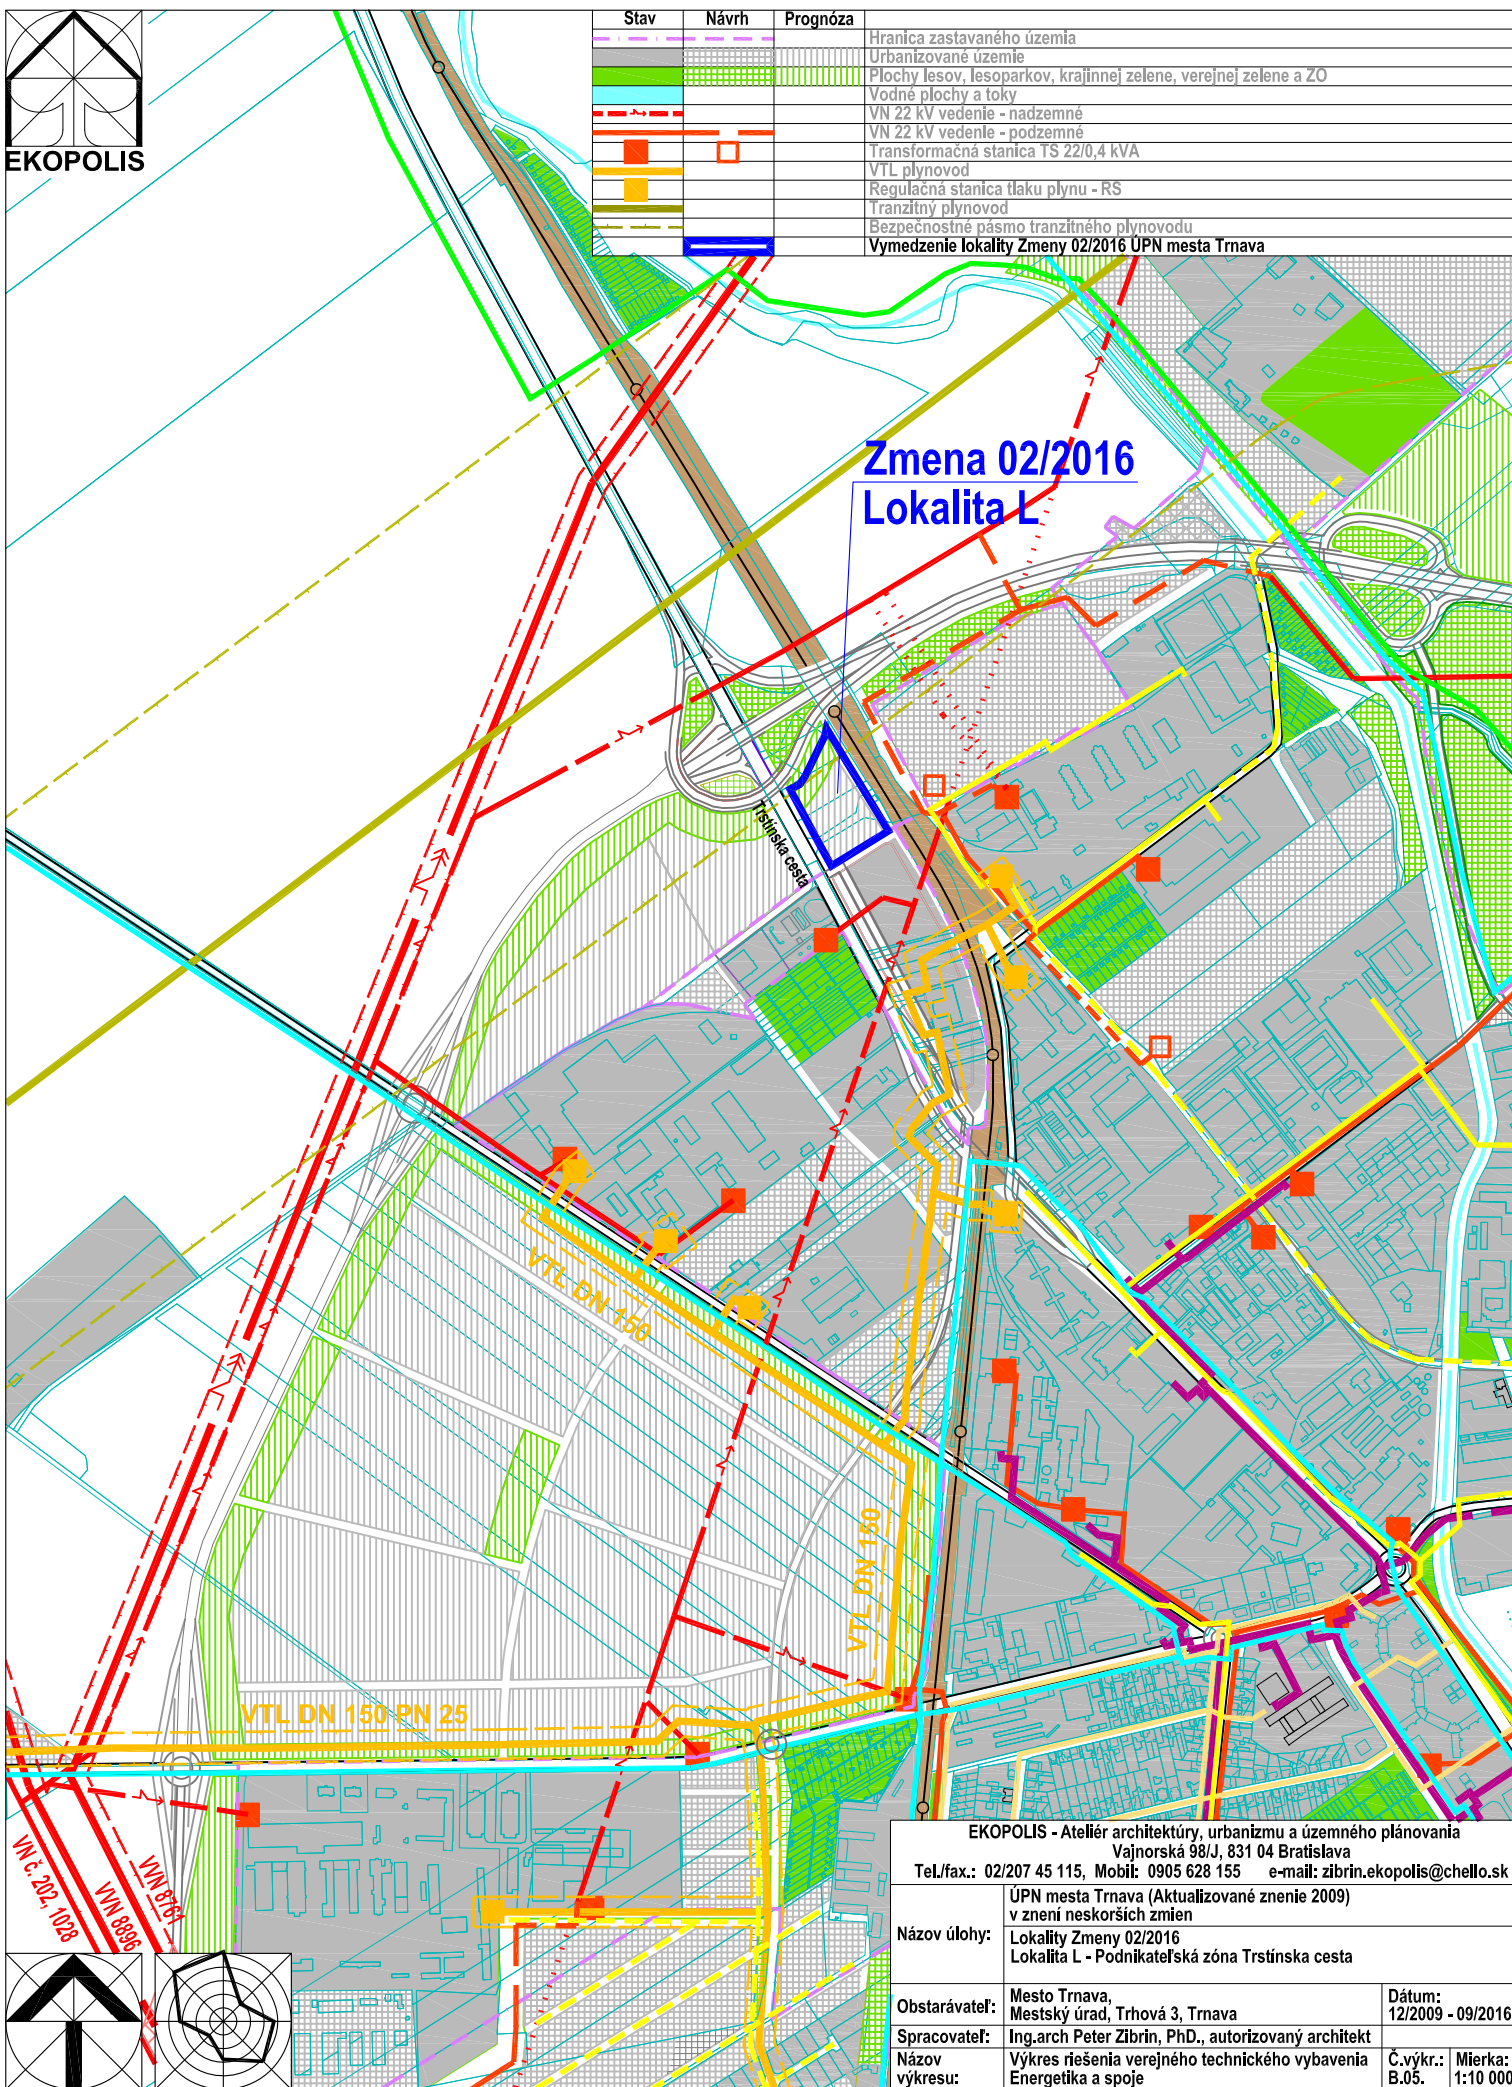

EKOPOLIS - Ateliér architektúry, urbanizmu a územného plánovania Vajnorská 98/J, 831 04 Bratislava Tel./fax.: 02/207 45 115, Mobil: 0905 628 155 e-mail: zibrin.ekopolis@chello.sk		
Názov úlohy:	ÚPN mesta Trnava (Aktualizované znenie 2009) v znení neskorších zmien Lokalita Zmeny 02/2016 Lokalita L - Podnikateľská zóna Trstínska cesta	
Obstarávateľ:	Mesto Trnava, Mestský úrad, Trhová 3, Trnava	Dátum: 12/2009 - 09/2016
Spracovateľ:	Ing.arch Peter Zibrin, PhD., autorizovaný architekt	Č.výkr.: B.05.
Názov výkresu:	Výkres riešenia verejného technického vybavenia Energetika a spoje	Mierka: 1:10 000

