


Stav	Návrh	Prognóza	
			Hranica zastavaného územia
			Urbanizované plochy
			Izolačná zeleň a sprievodná zeleň komunikácií
			Vodné plochy a toky
			Plochy železnice
			Ochranné pásmo železničných tratí
			Ochranné pásmo diaľnice a ciest I. triedy
			Ochranné pásmo produktovodu
			Hlavné aleje a stromoradia urbanizovaného územia
Zmena 02/2016 ÚPN mesta Trnava - Lokalita L			
			Hranica zastavaného územia
			Urbanizované plochy
			Izolačná zeleň a sprievodná zeleň komunikácií
			Ochranné pásmo diaľnice a ciest I. triedy
			Hlavné aleje a stromoradia urbanizovaného územia

Zmena 02/2016 Lokalita L

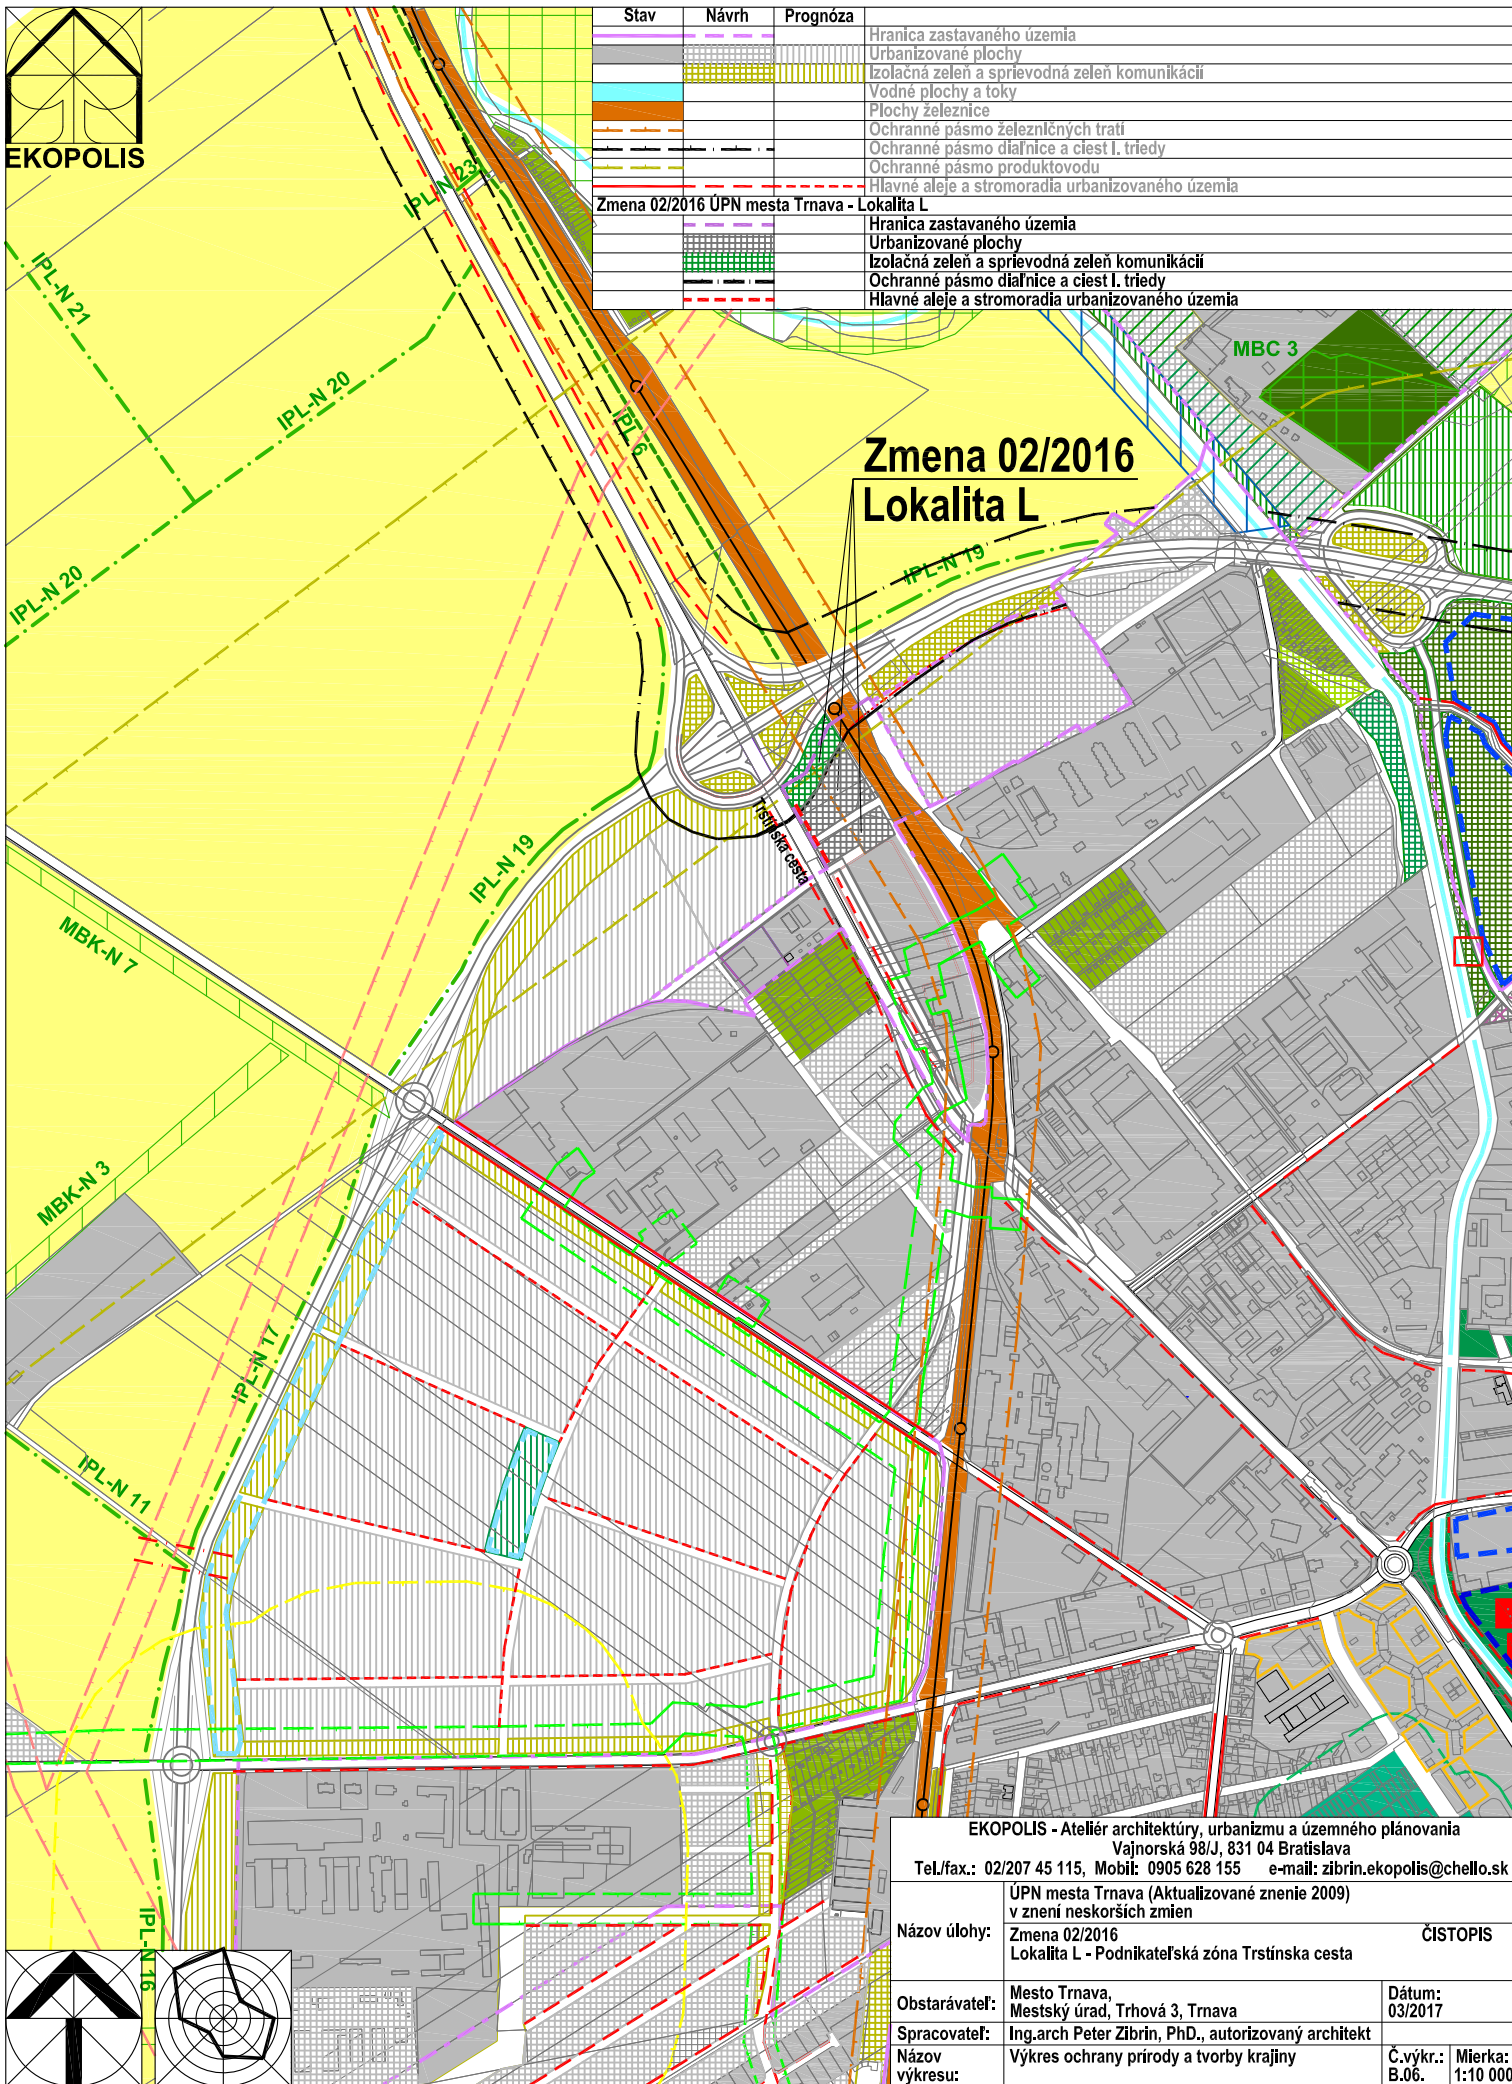

EKOPOLIS - Ateliér architektúry, urbanizmu a územného plánovania Vajnorská 98/J, 831 04 Bratislava Tel./fax.: 02/207 45 115, Mobil: 0905 628 155 e-mail: zibrin.ekopolis@chello.sk		
Názov úlohy:	ÚPN mesta Trnava (Aktualizované znenie 2009) v znení neskorších zmien Zmena 02/2016 Lokalita L - Podnikateľská zóna Trstinska cesta	ČISTOPIS
Obstarávateľ:	Mesto Trnava, Mestský úrad, Trhová 3, Trnava	Dátum: 03/2017
Spracovateľ:	Ing.arch Peter Zibrin, PhD., autorizovaný architekt	
Názov výkresu:	Výkres ochrany prírody a tvorby krajiny	Č.výkr.: B.06.
		Mierka: 1:10 000

