


EKOPOLIS

Stav	Návrh	Prognóza	
			Hranica zastavaného územia
			Urbanizované plochy
			Izolačná zelen a sprievodná zelen komunikácií
			Vodné plochy a toky
			Plochy železnice
			Ochranné pásmo železničných tratí
			Ochranné pásmo diaľnice a ciest I. triedy
			Ochranné pásmo produktovodu
			Hlavné aleje a stromoradia urbanizovaného územia
			Vymedzenie lokality Zmeny 02/2016 ÚPN mesta Trnava

Zmena 02/2016 Lokalita L

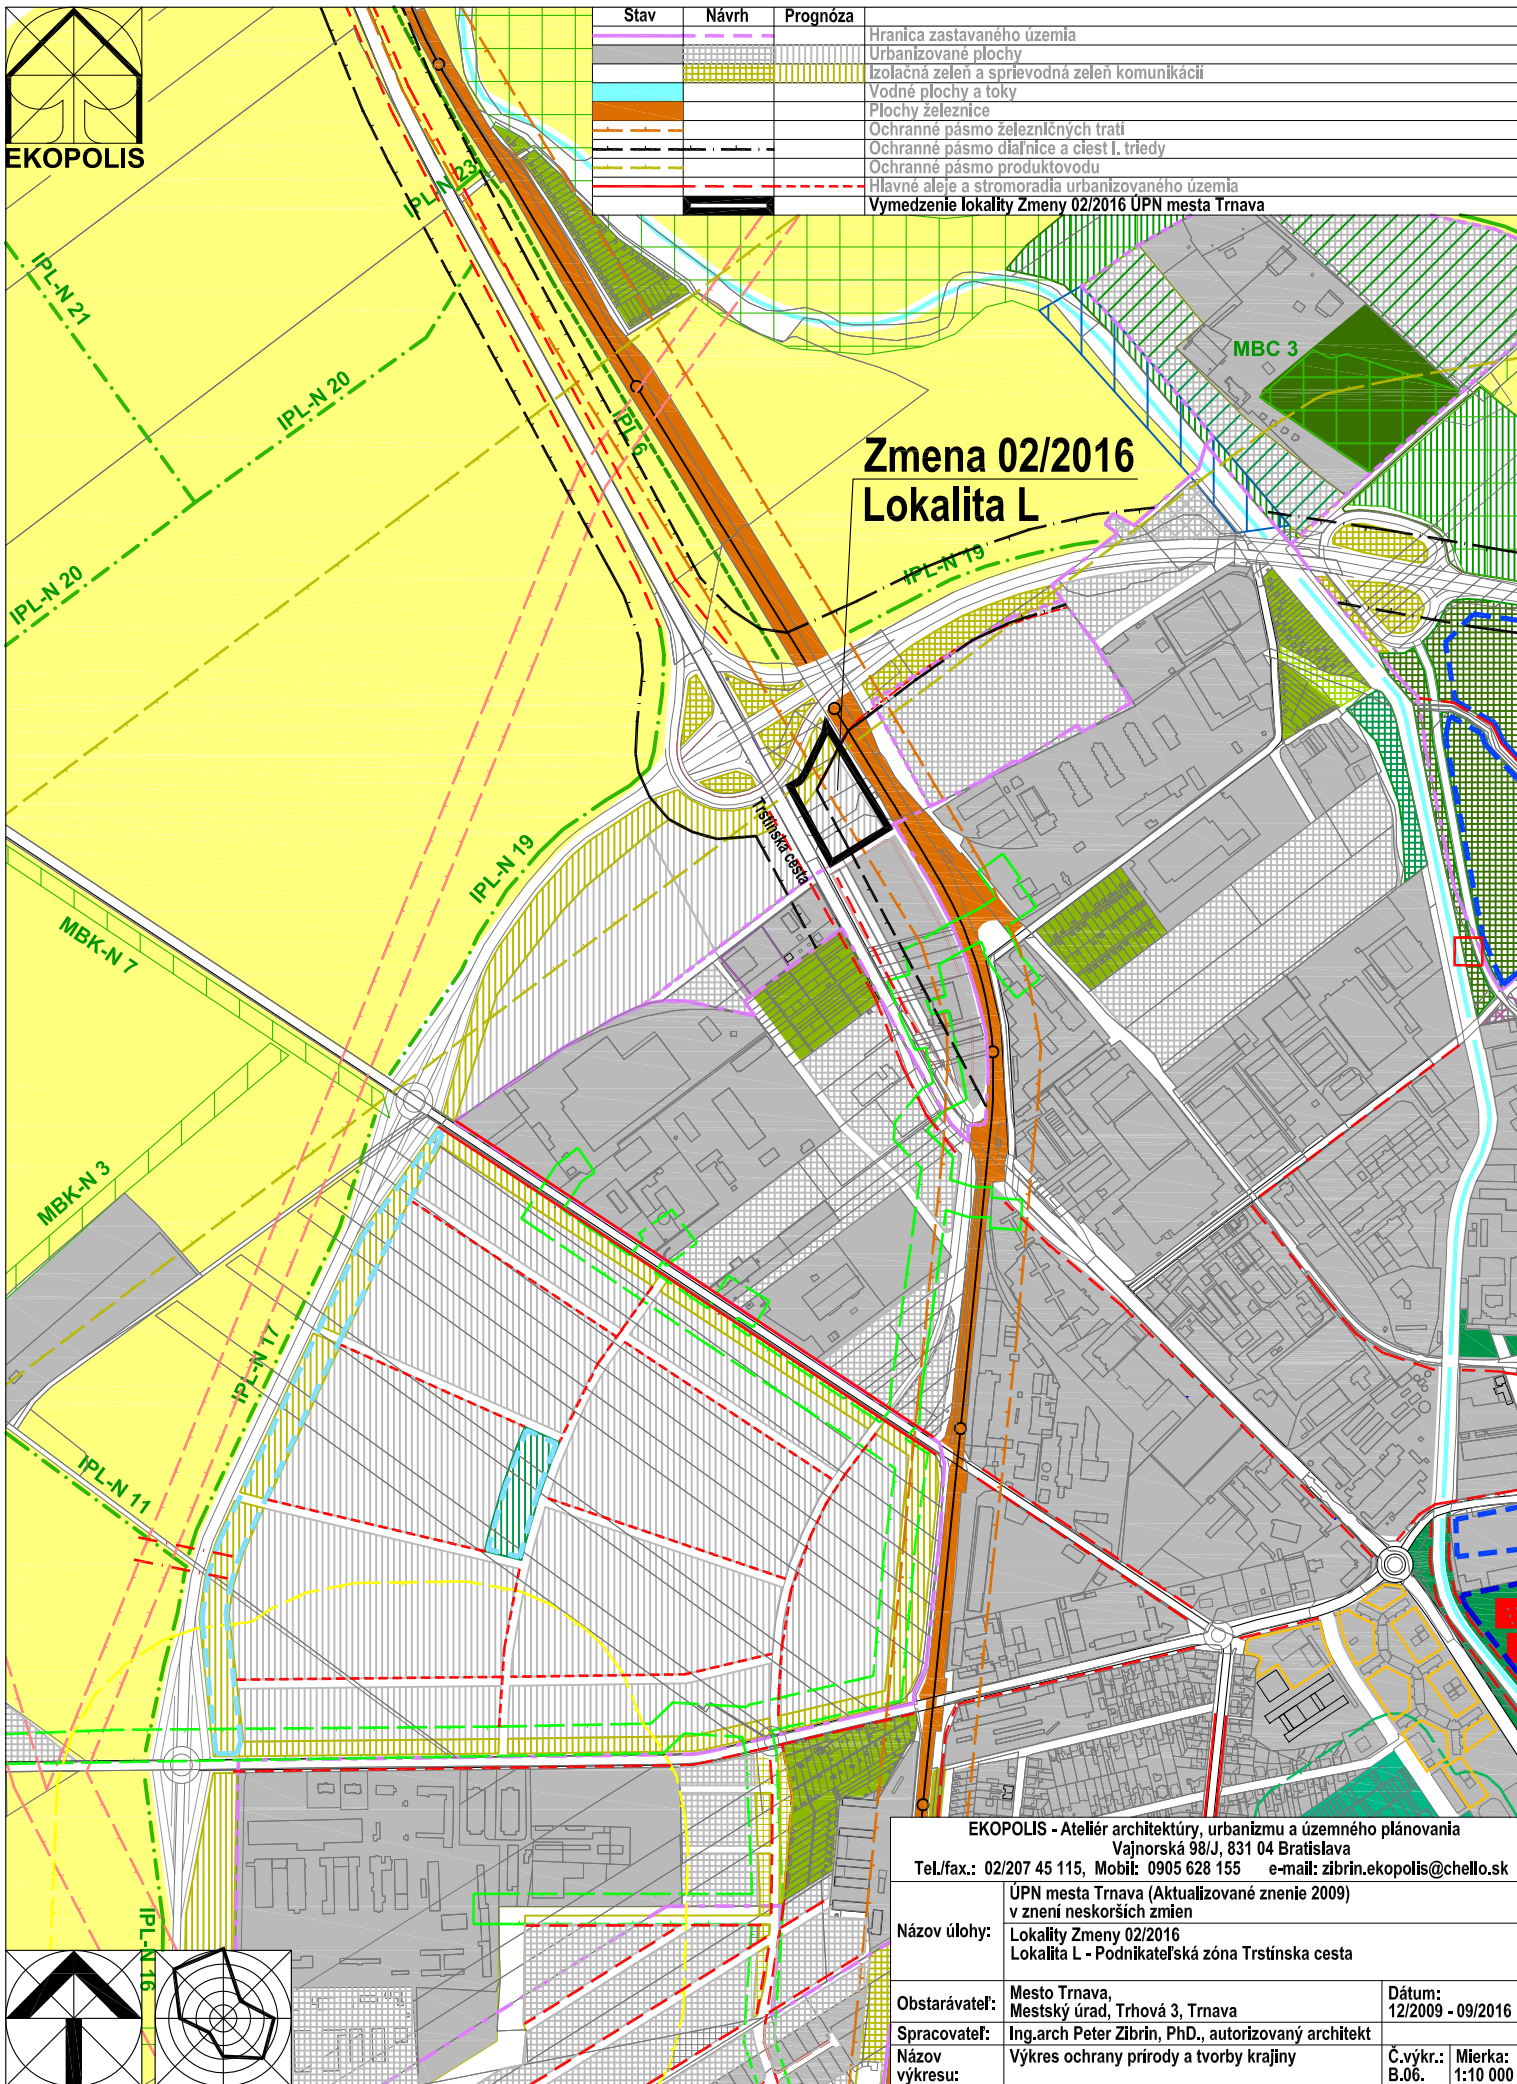

EKOPOLIS - Ateliér architektúry, urbanizmu a územného plánovania Vajnorská 98/J, 831 04 Bratislava Tel./fax.: 02/207 45 115, Mobil: 0905 628 155 e-mail: zibrin.ekopolis@chello.sk	
Názov úlohy:	ÚPN mesta Trnava (Aktualizované znenie 2009) v znení neskorších zmien Lokalita Zmeny 02/2016 Lokalita L - Podnikateľská zóna Trstinská cesta
Obstarávateľ:	Mesto Trnava, Mestský úrad, Trhová 3, Trnava
Spracovateľ:	Ing.arch Peter Zibrin, PhD., autorizovaný architekt
Názov výkresu:	Výkres ochrany prírody a tvorby krajiny
Dátum:	12/2009 - 09/2016
Č.výkr.:	B.06.
Mierka:	1:10 000

