


Stav	Návrh	Prognóza	
			Hranica zastavaného územia
			Urbanizované územie
			Plochy lesov, lesoparkov, krajínnej zelene, verejnej zelene a ZO
			Vodné plochy a toky
			Vymedzenie lokalít záberov PPF na nepoľnohospodárske účely schválených v zmysle ÚPN mesta Trnava v znení doterajších zmien a doplnkov
	001		Označenie lokalít záberov PPF na nepoľnohospodárske účely schválených v zmysle ÚPN mesta Trnava v znení doterajších zmien a doplnkov
	139		Vymedzenie lokalít záberov PPF na nepoľnohospodárske účely definovaných GDP mesta Trnava (12/2008) a koncepciou rozvoja dopravy
	0039002		Označenie lokalít záberov PPF na nepoľnohospodárske účely definovaných GDP mesta Trnava (12/2008) a koncepciou rozvoja dopravy
			Kódy BPEJ na nových záberových plochách podľa ÚPN mesta Trnava (Aktualizované znenie 2009)
			Vymedzenie hraníc medzi BPEJ v lokalitách záberu PPF
			Druh pozemku - orná pôda
Zmena 02/2016 ÚPN mesta Trnava - Lokalita L			
			Hranica zastavaného územia
			Urbanizované územie
			Plochy lesov, lesoparkov, krajínnej zelene, verejnej zelene a ZO
			Vymedzenie záberov PPF v lokalite L
	153		Označenie záberov PPF na nepoľnohospodárske účely v lokalite L
	0039002		Kódy BPEJ na záberových plochách v lokalite L

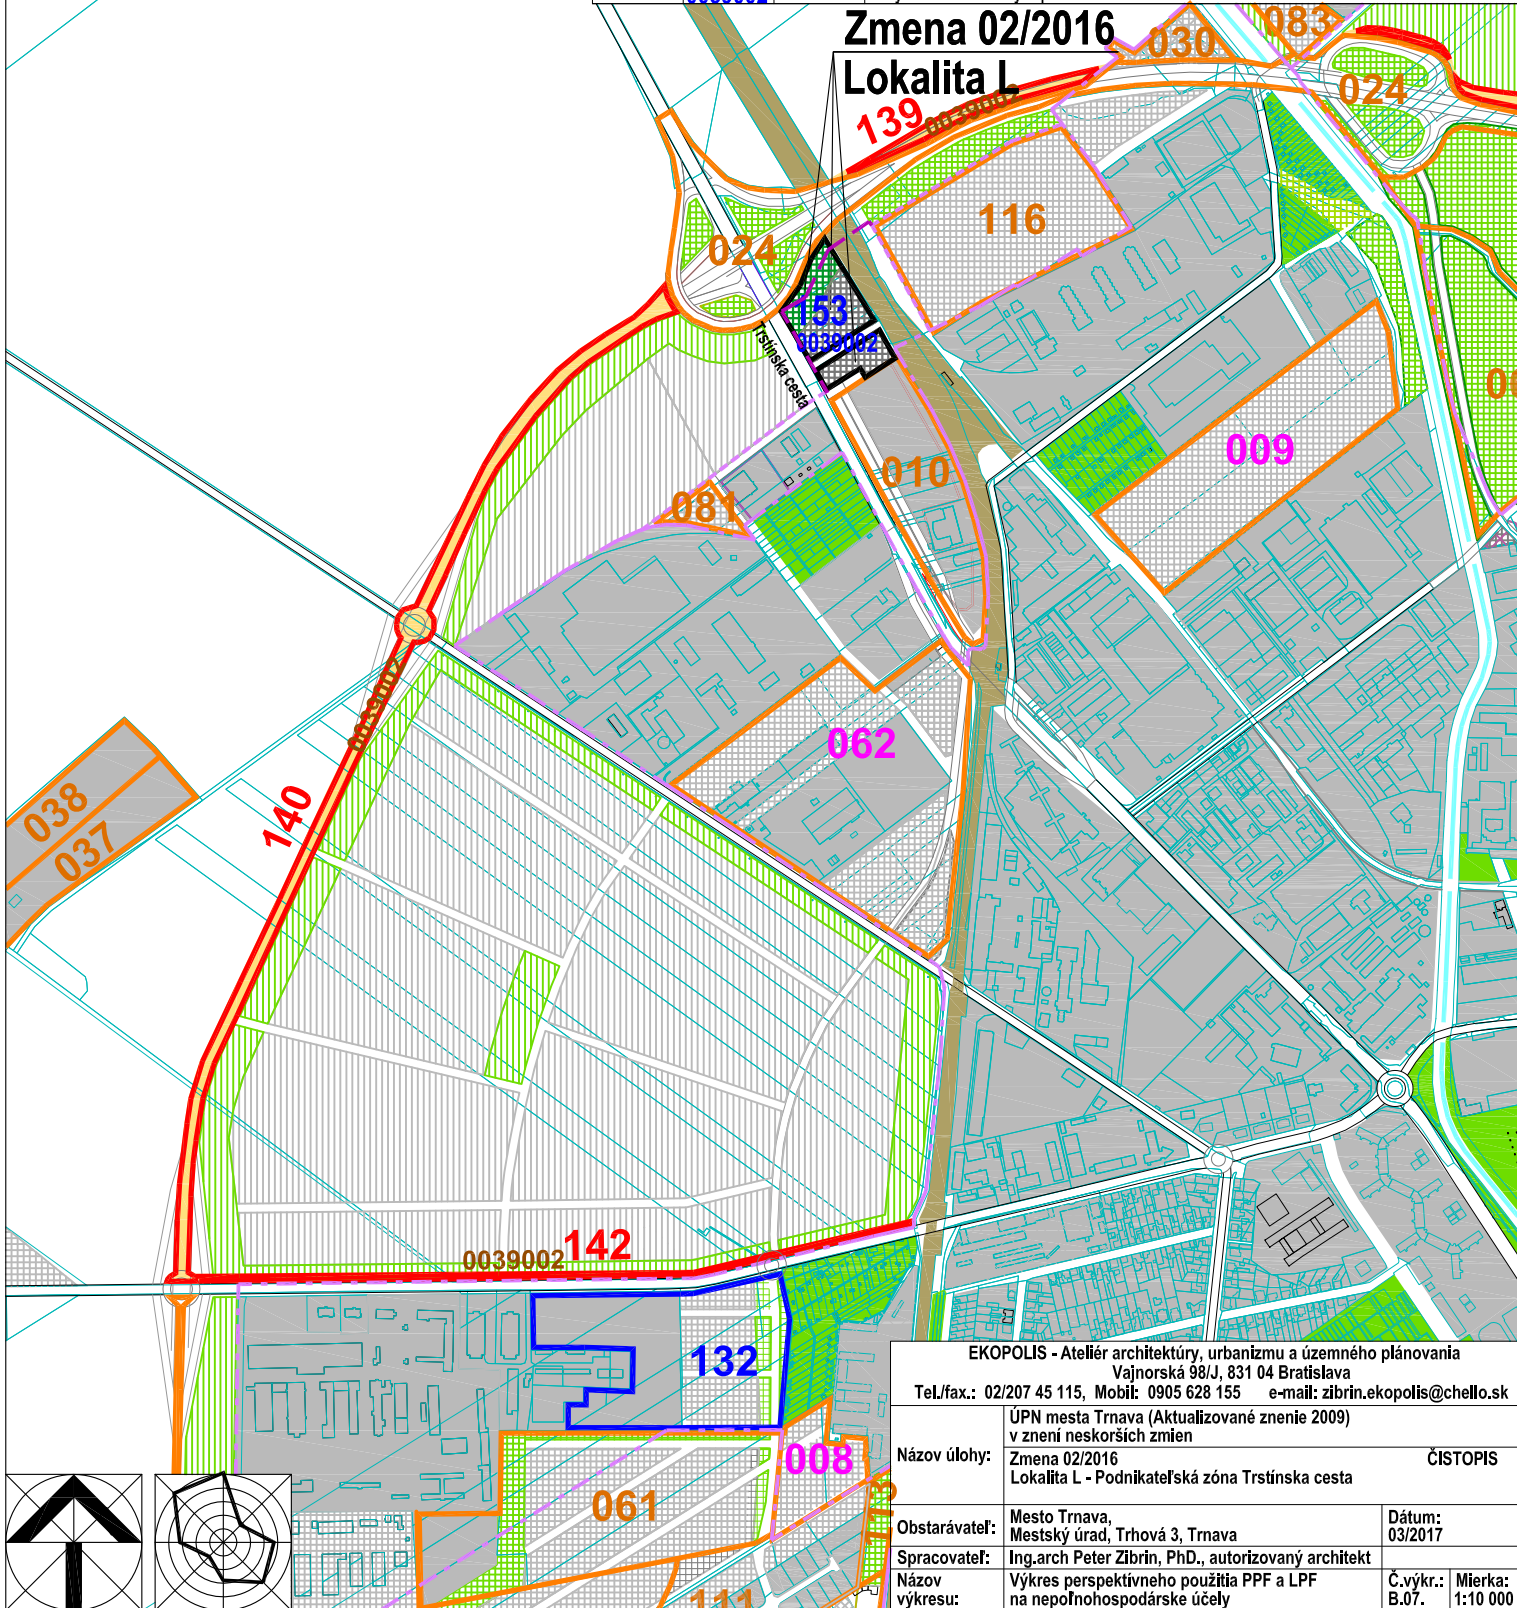

**Zmena 02/2016
Lokalita L**

EKOPOLIS - Ateliér architektúry, urbanizmu a územného plánovania Vajnorská 98/J, 831 04 Bratislava		
Tel./fax.: 02/207 45 115, Mobil: 0905 628 155 e-mail: zibrin.ekopolis@chello.sk		
Návod úlohy:	ÚPN mesta Trnava (Aktualizované znenie 2009) v znení neskorších zmien	ČISTOPIS
	Zmena 02/2016 Lokalita L - Podnikateľská zóna Trstínska cesta	
Obstarávateľ:	Mesto Trnava, Mestský úrad, Trhová 3, Trnava	Dátum: 03/2017
Spracovateľ:	Ing.arch Peter Zibrin, PhD., autorizovaný architekt	
Návod výkresu:	Výkres perspektívneho použitia PPF a LPF na nepoľnohospodárske účely	Č.výkr.: B.07. Mierka: 1:10 000

