


Stav	Návrh	Prognóza	
15			Hranica zastavaného územia Hranice urbanistických obvodov Čísla urbanistických obvodov Bloky a plochy v mestskom území
			Bloky a plochy zelene
			Bloky a plochy výroby
A 01 - Z 05	A 01 - Z 05	A 01 - Z 05	Označenie kódu funkčného využitia a jeho základnej charakteristiky Ochranné pásmo železničných tratí Ochranné pásmo diaľnice a ciest I. triedy Ochranné pásmo produktovodu
Zmena 02/2016 ÚPN mesta Trnava - Lokalita L			
			Hranica zastavaného územia Bloky a plochy v mestskom území
			Bloky a plochy zelene
		B 06 Z 04	Označenie kódu funkčného využitia a jeho základnej charakteristiky

Zmena 02/2016 Lokalita L

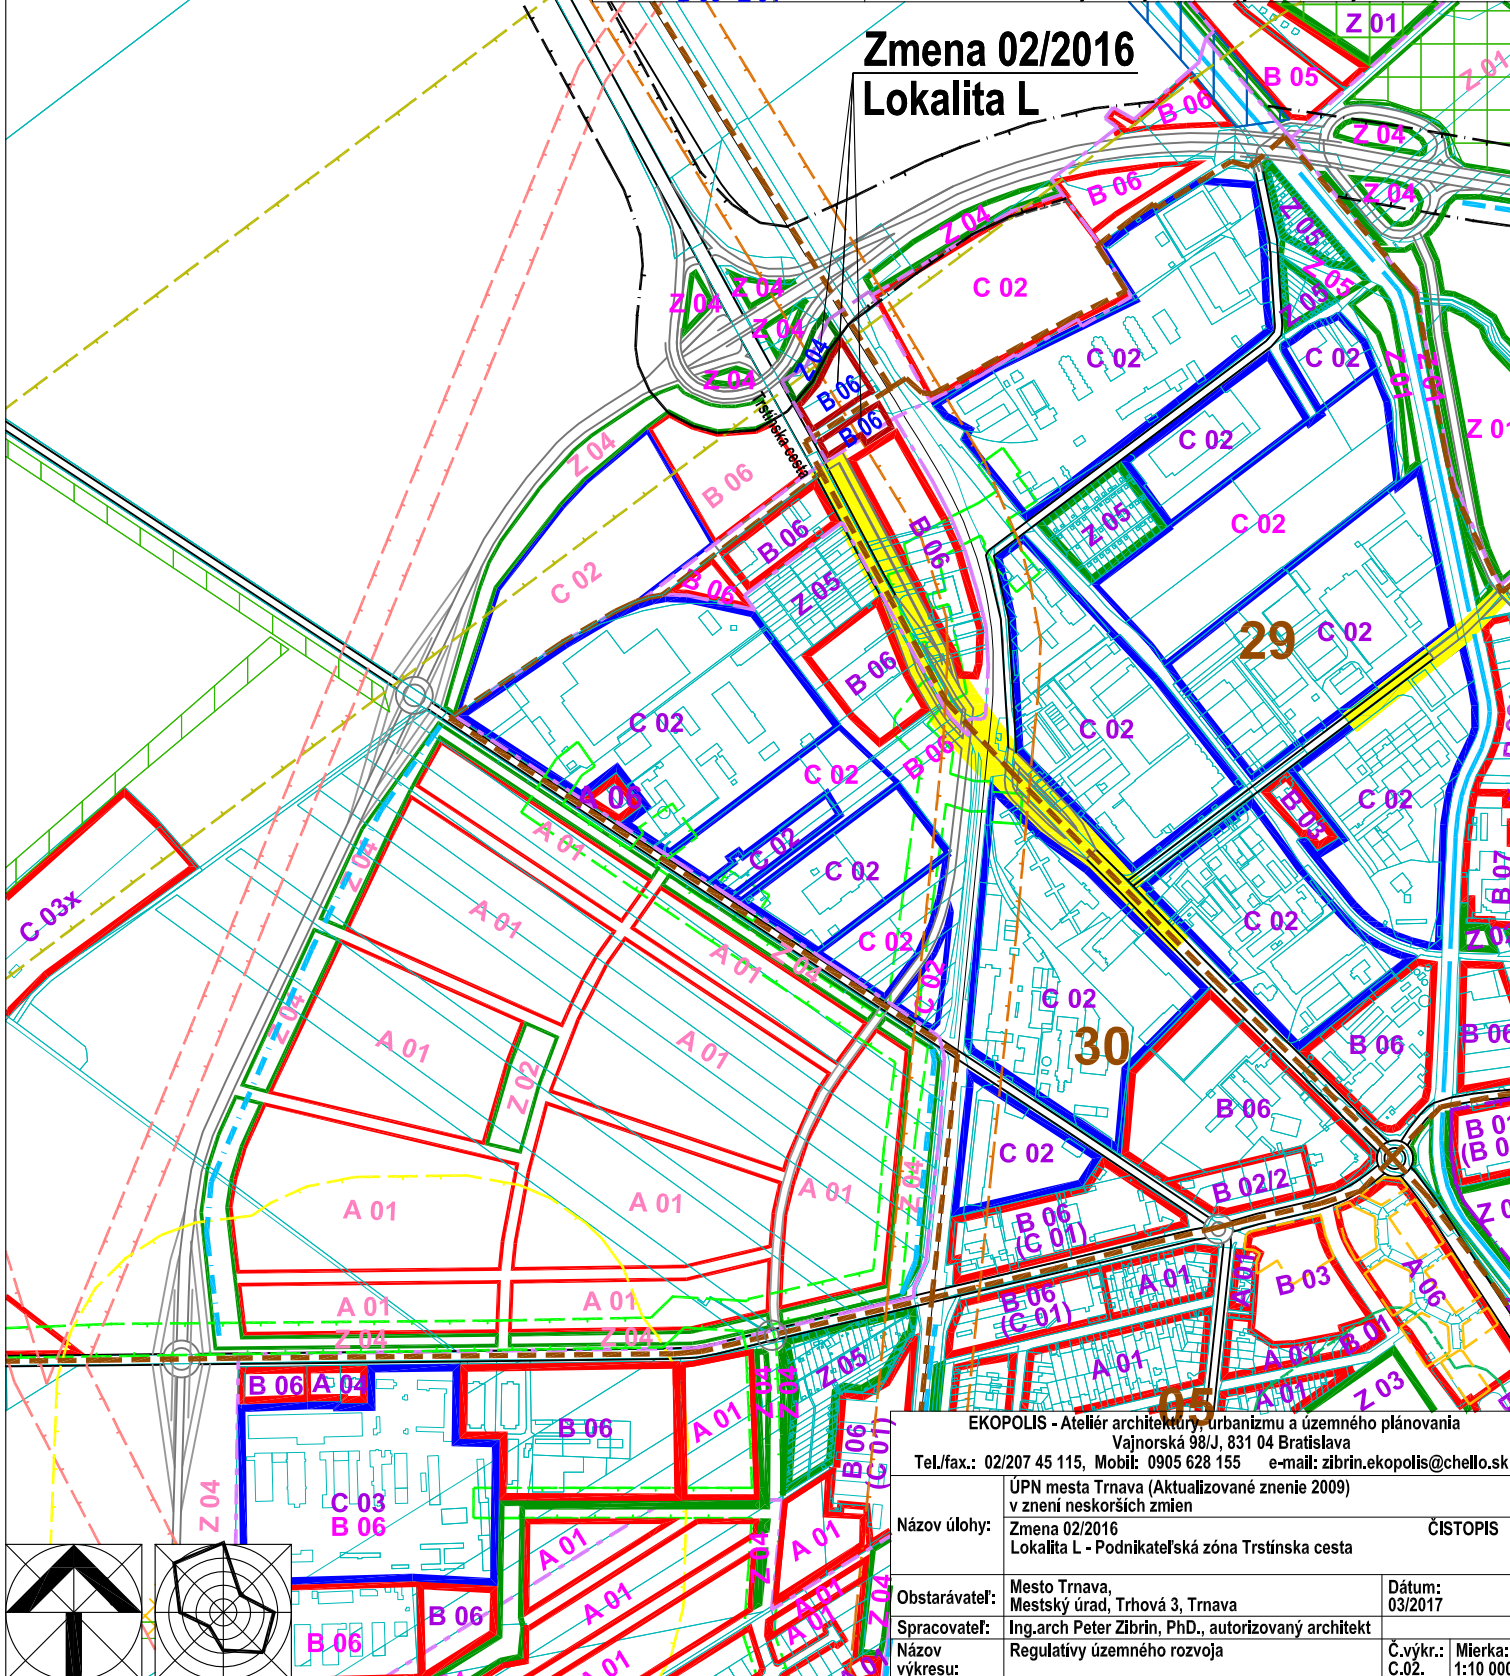

EKOPOLIS - Ateliér architektúry, urbanizmu a územného plánovania Vajnorská 98/J, 831 04 Bratislava Tel./fax.: 02/207 45 115, Mobil: 0905 628 155 e-mail: zibrin.ekopolis@chello.sk		
Název úohly:	ÚPN mesta Trnava (Aktualizované znenie 2009) v znení neskorších zmien Zmena 02/2016 Lokalita L - Podnikateľská zóna Trstinska cesta	ČISTOPIS
Obstarávateľ:	Mesto Trnava, Mestský úrad, Trhová 3, Trnava	Dátum: 03/2017
Spracovateľ:	Ing.arch Peter Zibrin, PhD., autorizovaný architekt	
Název výkresu:	Regulatívny územného rozvoja	Č.výkr.: C.02. Mierka: 1:10 000