


Stav	Návrh	Prognóza	
			Hranica zastavaného územia
			Hranice urbanistických obvodov
			Čísla urbanistických obvodov
			Bloky a plochy v mestskom území
			Bloky a plochy zelene
			Bloky a plochy výroby
			Označenie kódu funkčného využitia a jeho základnej charakteristiky
			Ochranné pásmo železničných tratí
			Ochranné pásmo diaľnice a ciest I. triedy
			Ochranné pásmo produktovodu
			Vymedzenie lokality Zmeny 02/2016 ÚPN mesta Trnava

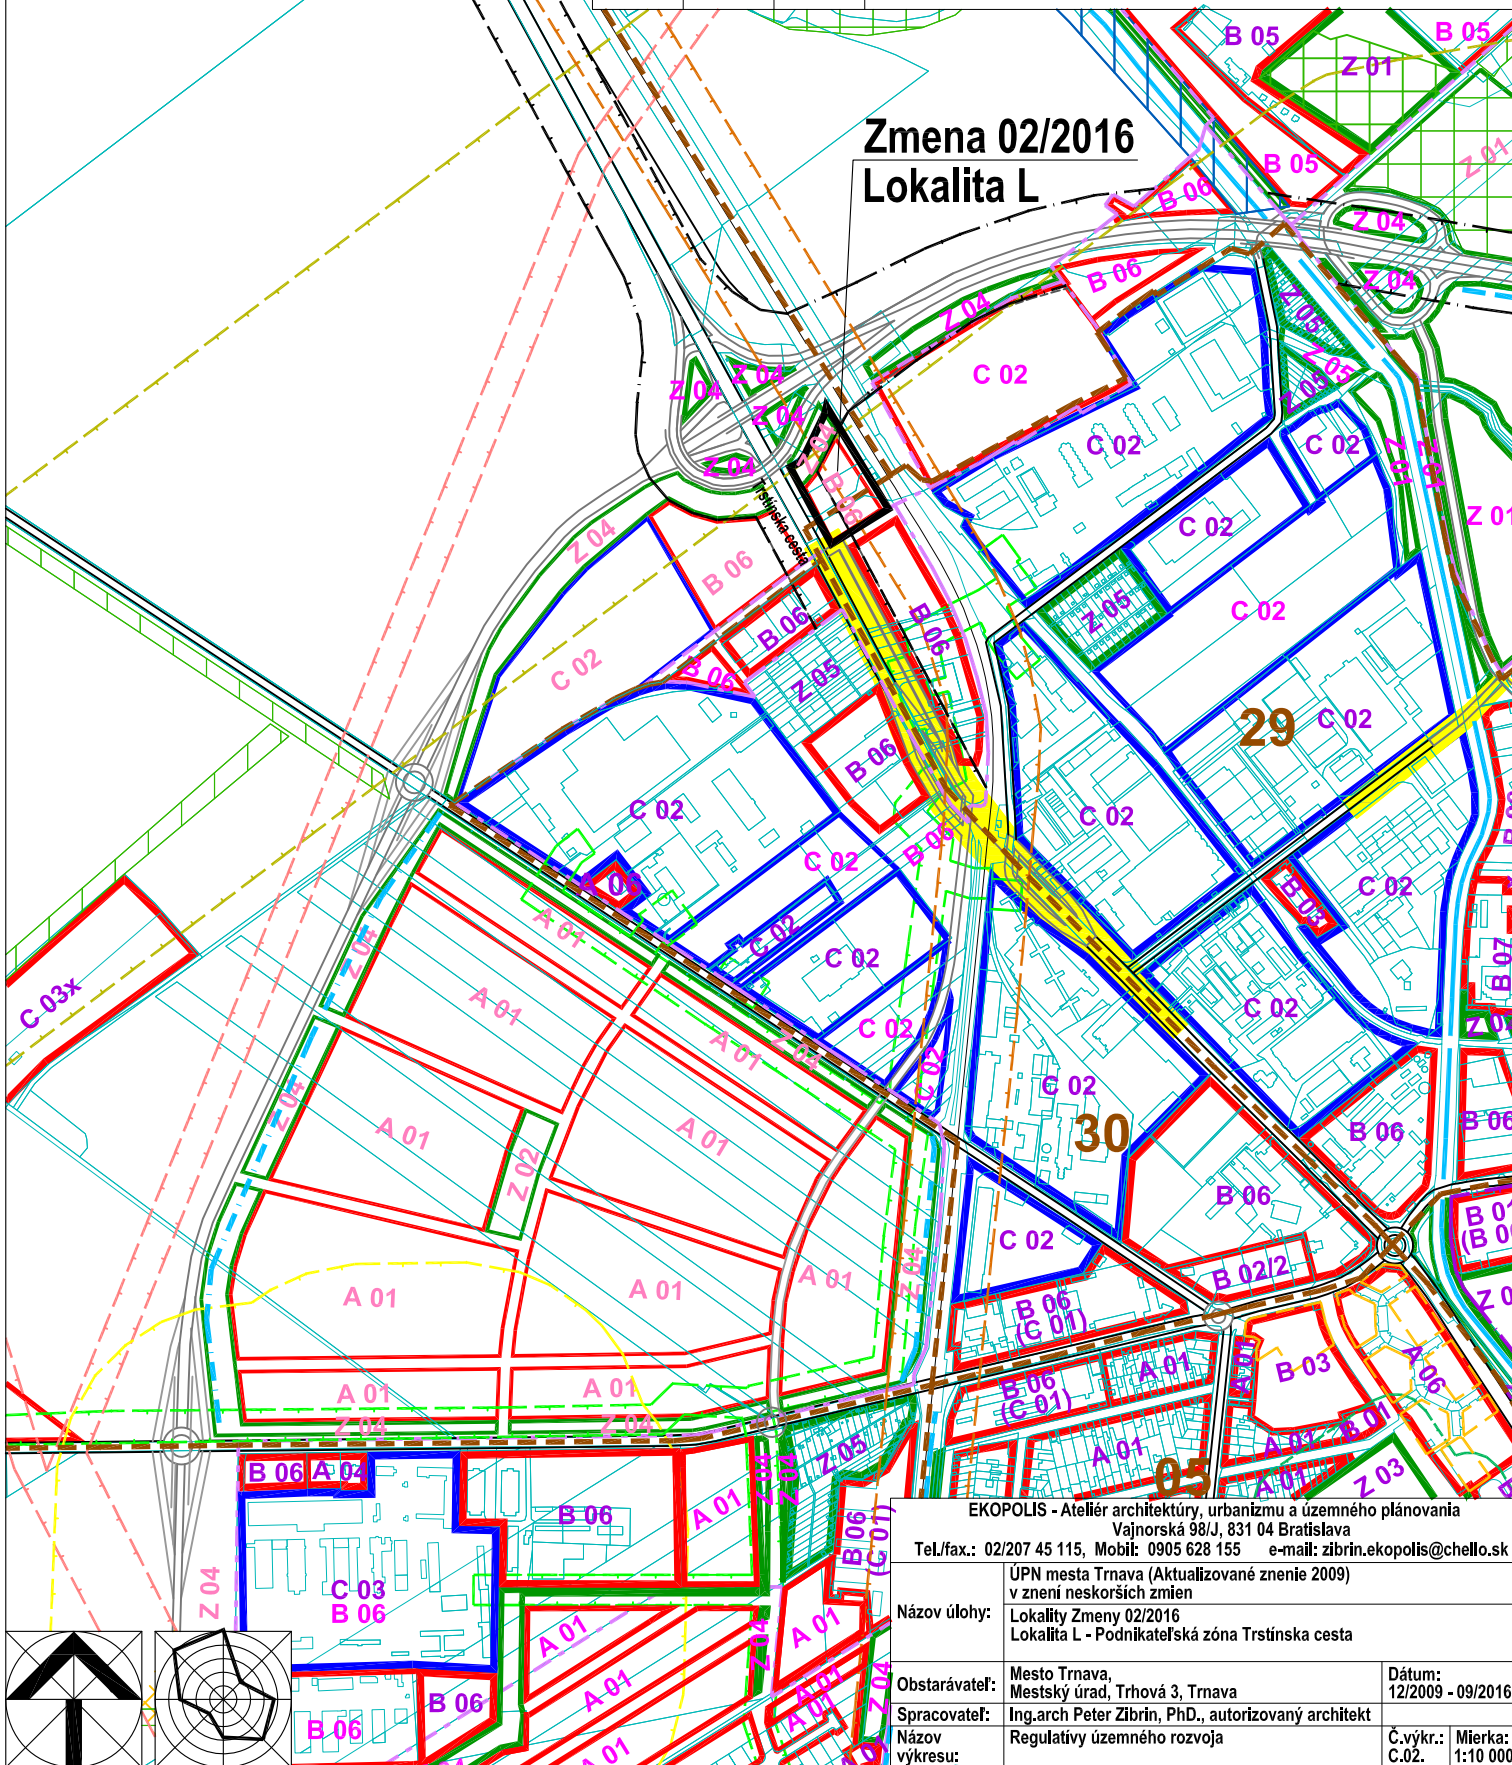

## Zmena 02/2016 Lokalita L

EKOPOLIS - Ateliér architektúry, urbanizmu a územného plánovania Vajnorská 98/J, 831 04 Bratislava Tel./fax.: 02/207 45 115, Mobil: 0905 628 155 e-mail: zibrin.ekopolis@chello.sk		
Názov úlohy:	ÚPN mesta Trnava (Aktualizované znenie 2009) v znení neskorších zmien Lokalita Zmeny 02/2016 Lokalita L - Podnikateľská zóna Trstinska cesta	
Obstarávateľ:	Mesto Trnava, Mestský úrad, Trhová 3, Trnava	Dátum: 12/2009 - 09/2016
Spracovateľ:	Ing.arch Peter Zibrin, PhD., autorizovaný architekt	
Názov výkresu:	Regulatívny územného rozvoja	Č.výkr.: C.02. Mierka: 1:10 000