


EKOPOLIS

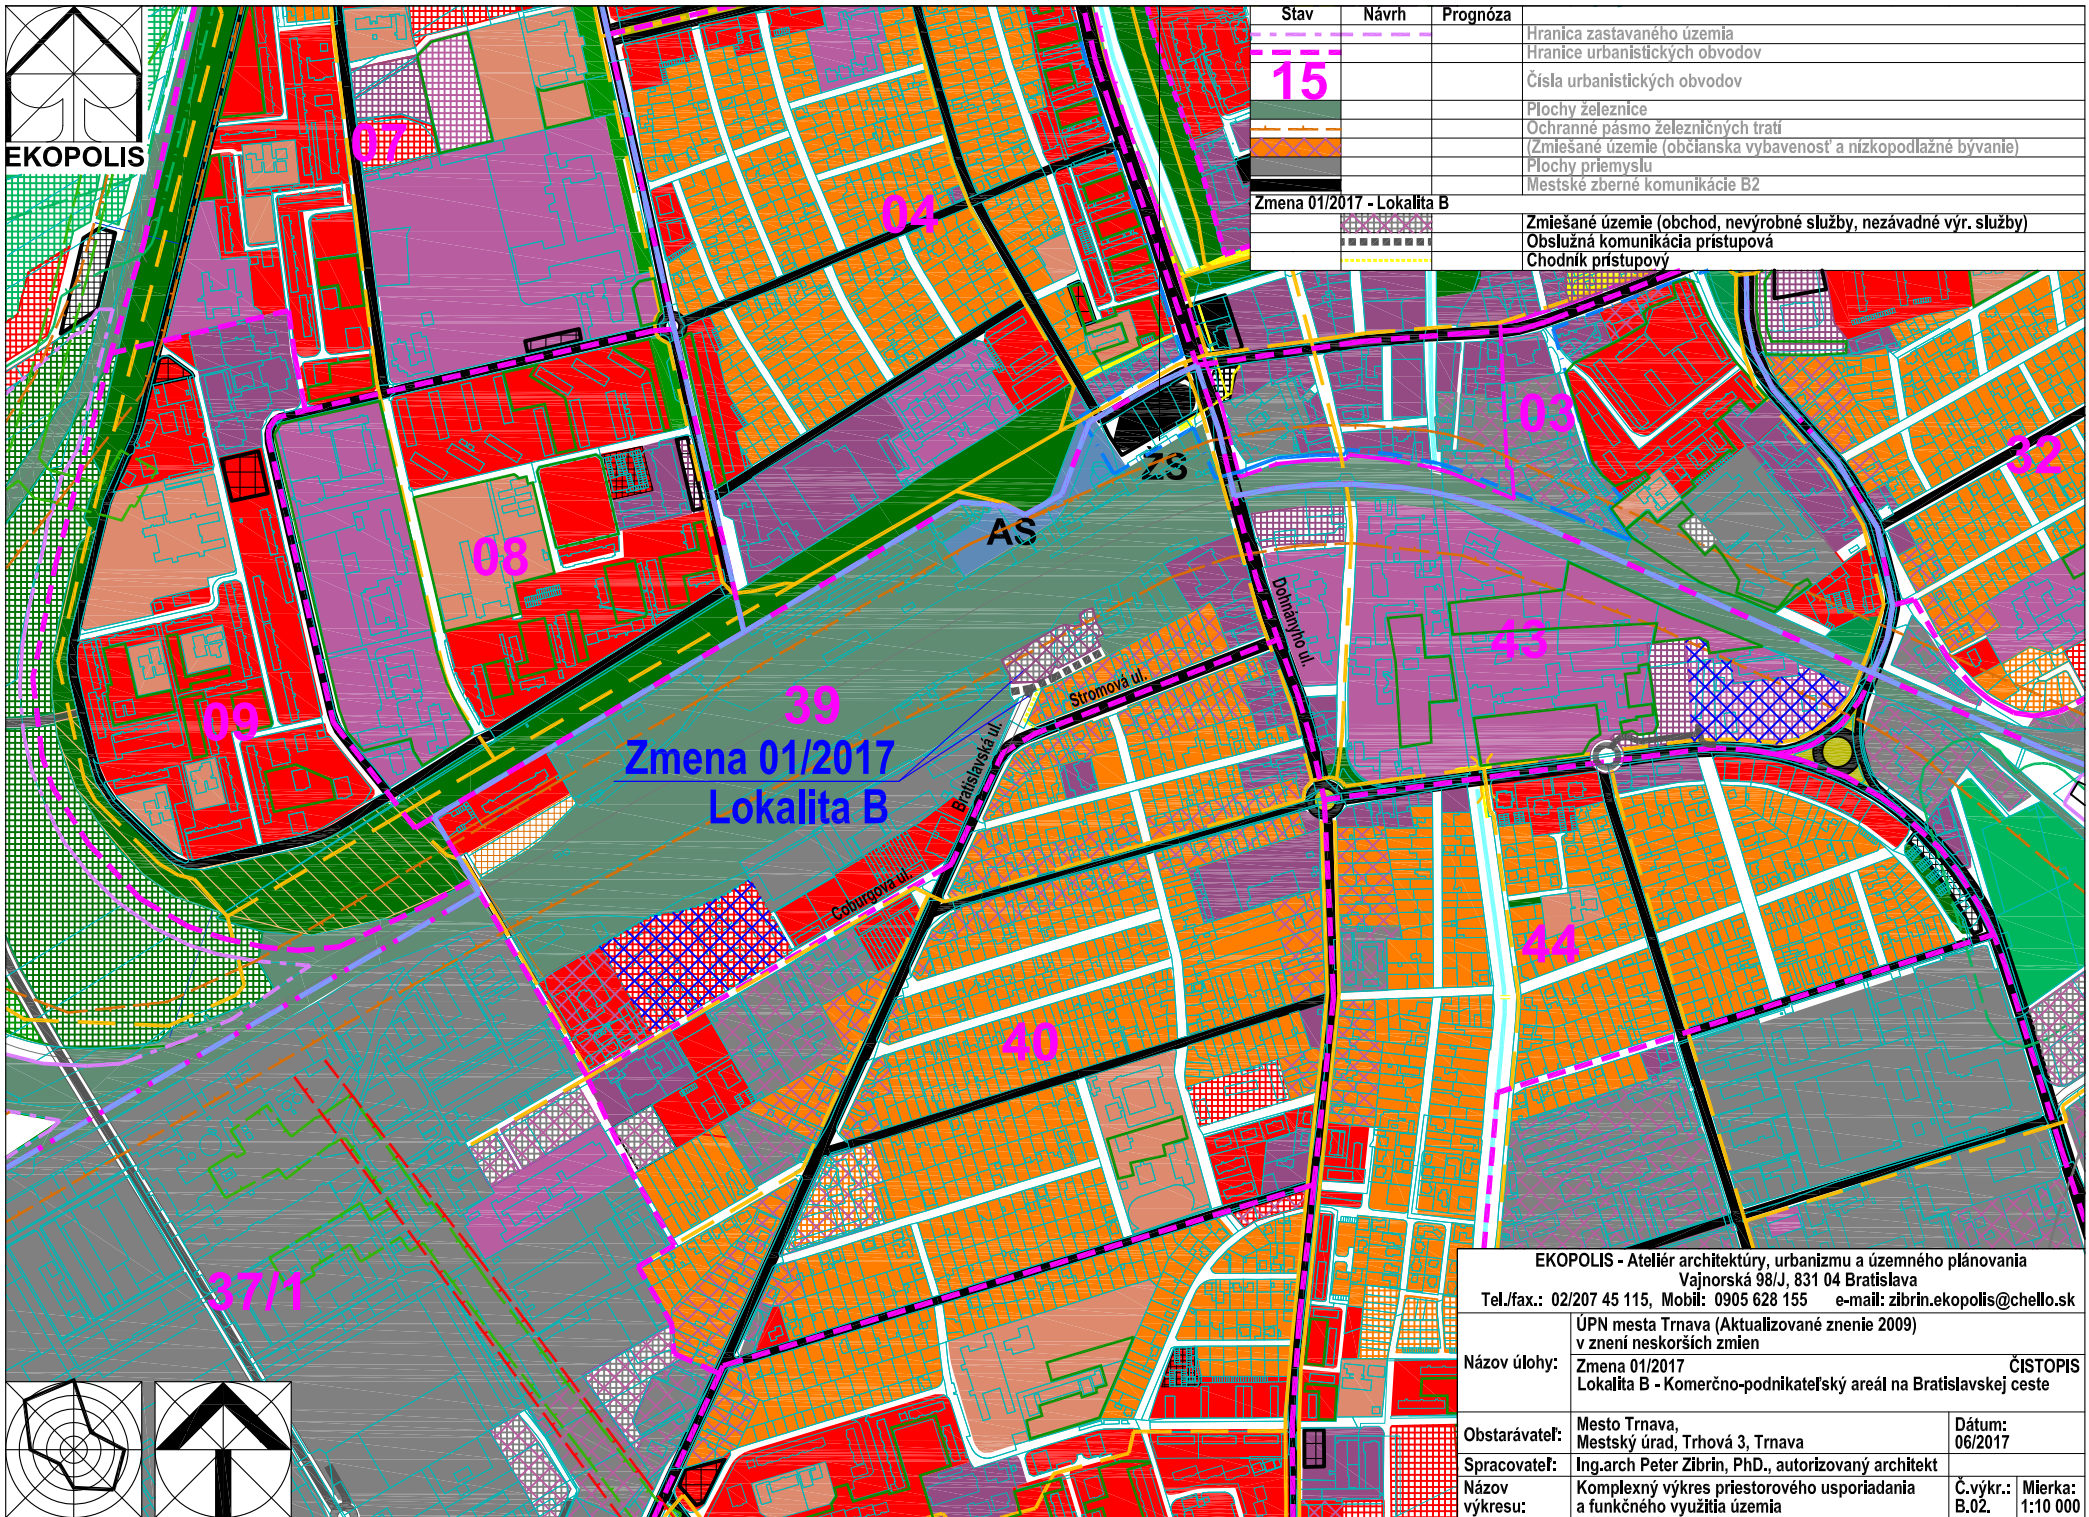

Zmena 01/2017
Lokalita B

| Stav | Návrh | Prognóza |
|-----------------------------------|-----------|---|
| - - - - - | - - - - - | Hranica zastavaného územia |
| - - - - - | - - - - - | Hranice urbanistických obvodov |
| 15 | | Čísla urbanistických obvodov |
| - - - - - | - - - - - | Plochy železnice |
| - - - - - | - - - - - | Ochranné pásmo železničných tratí |
| - - - - - | - - - - - | Zmiešané územie (občianska vybavenosť a nízkopodlažné bývanie) |
| - - - - - | - - - - - | Plochy priemyslu |
| - - - - - | - - - - - | Mestské zberné komunikácie B2 |
| Zmena 01/2017 - Lokalita B | | |
| - - - - - | - - - - - | Zmiešané územie (obchod, nevýrobné služby, nezávadné vyr. služby) |
| - - - - - | - - - - - | Obslužná komunikácia prístupová |
| - - - - - | - - - - - | Chodník prístupový |

| | | |
|--|---|---------------------------------------|
| EKOPOLIS - Ateliér architektúry, urbanizmu a územného plánovania Vajnorská 98/J, 831 04 Bratislava Tel./fax.: 02/207 45 115, Mobil: 0905 628 155 e-mail: zibrin.ekopolis@chello.sk | | |
| Názov úlohy: | ÚPN mesta Trnava (Aktualizované znenie 2009) v znení neskorších zmien Zmena 01/2017 Lokalita B - Komerčno-podnikateľský areál na Bratislavskej ceste | ČISTOPIS |
| Obstarávateľ: | Mesto Trnava, Mestský úrad, Trhová 3, Trnava | Dátum: 06/2017 |
| Spracovateľ: | Ing.arch Peter Zibrin, PhD., autorizovaný architekt | |
| Názov výkresu: | Komplexný výkres priestorového usporiadania a funkčného využitia územia | Č.výkr.: B.02. Mierka: 1:10 000 |

