


EKOPOLIS

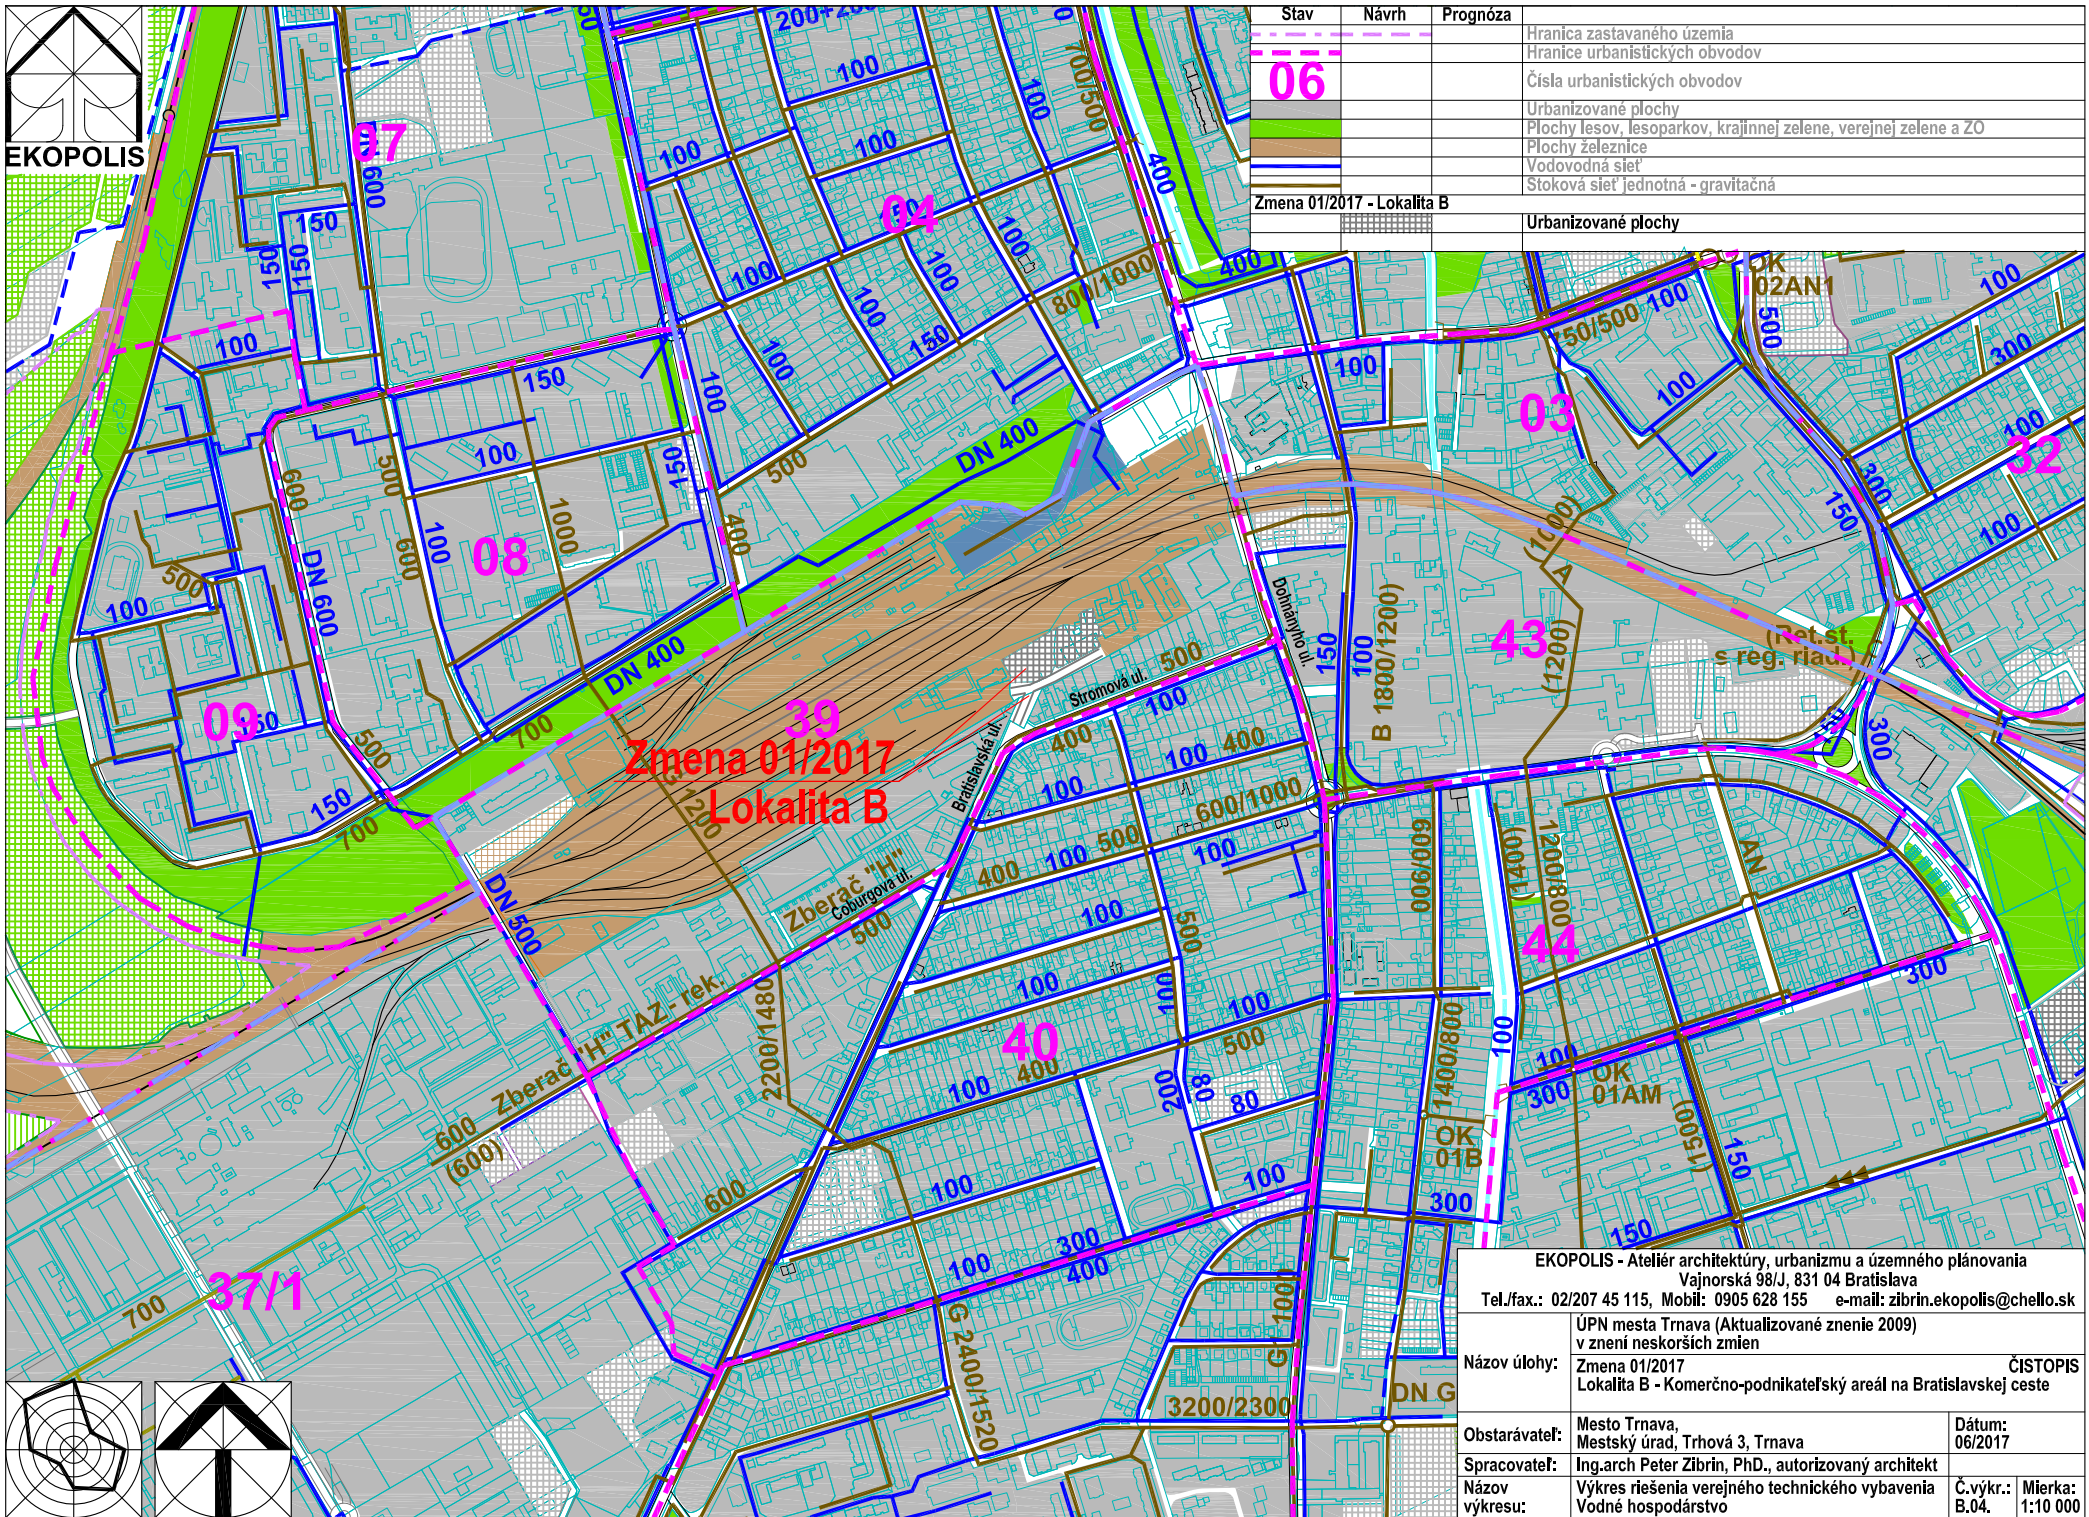

Zmena 01/2017
Lokalita B

Stav	Návrh	Prognóza
		Hranica zastavaného územia
		Hranice urbanistických obvodov
06		Čísla urbanistických obvodov
		Urbanizované plochy
		Plochy lesov, lesoparkov, krajínnej zelene, verejnej zelene a ZO
		Plochy železnice
		Vodovodná sieť
		Stoková sieť jednotná - gravitačná
Zmena 01/2017 - Lokalita B		
		Urbanizované plochy

EKOPOLIS - Ateliér architektúry, urbanizmu a územného plánovania Vajnorská 98/J, 831 04 Bratislava Tel./fax.: 02/207 45 115, Mobil: 0905 628 155 e-mail: zibrin.ekopolis@chello.sk		
Názov úlohy:	Zmena 01/2017 Lokalita B - Komerčno-podnikateľský areál na Bratislavskej ceste	ČISTOPIS
Obstarávateľ:	Mesto Trnava, Mestský úrad, Trhová 3, Trnava	Dátum: 06/2017
Spracovateľ:	Ing.arch Peter Zibrin, PhD., autorizovaný architekt	
Názov výkresu:	Výkres riešenia verejného technického vybavenia Vodné hospodárstvo	Č.výkr.: B.04. Mierka: 1:10 000

