


EKOPOLIS

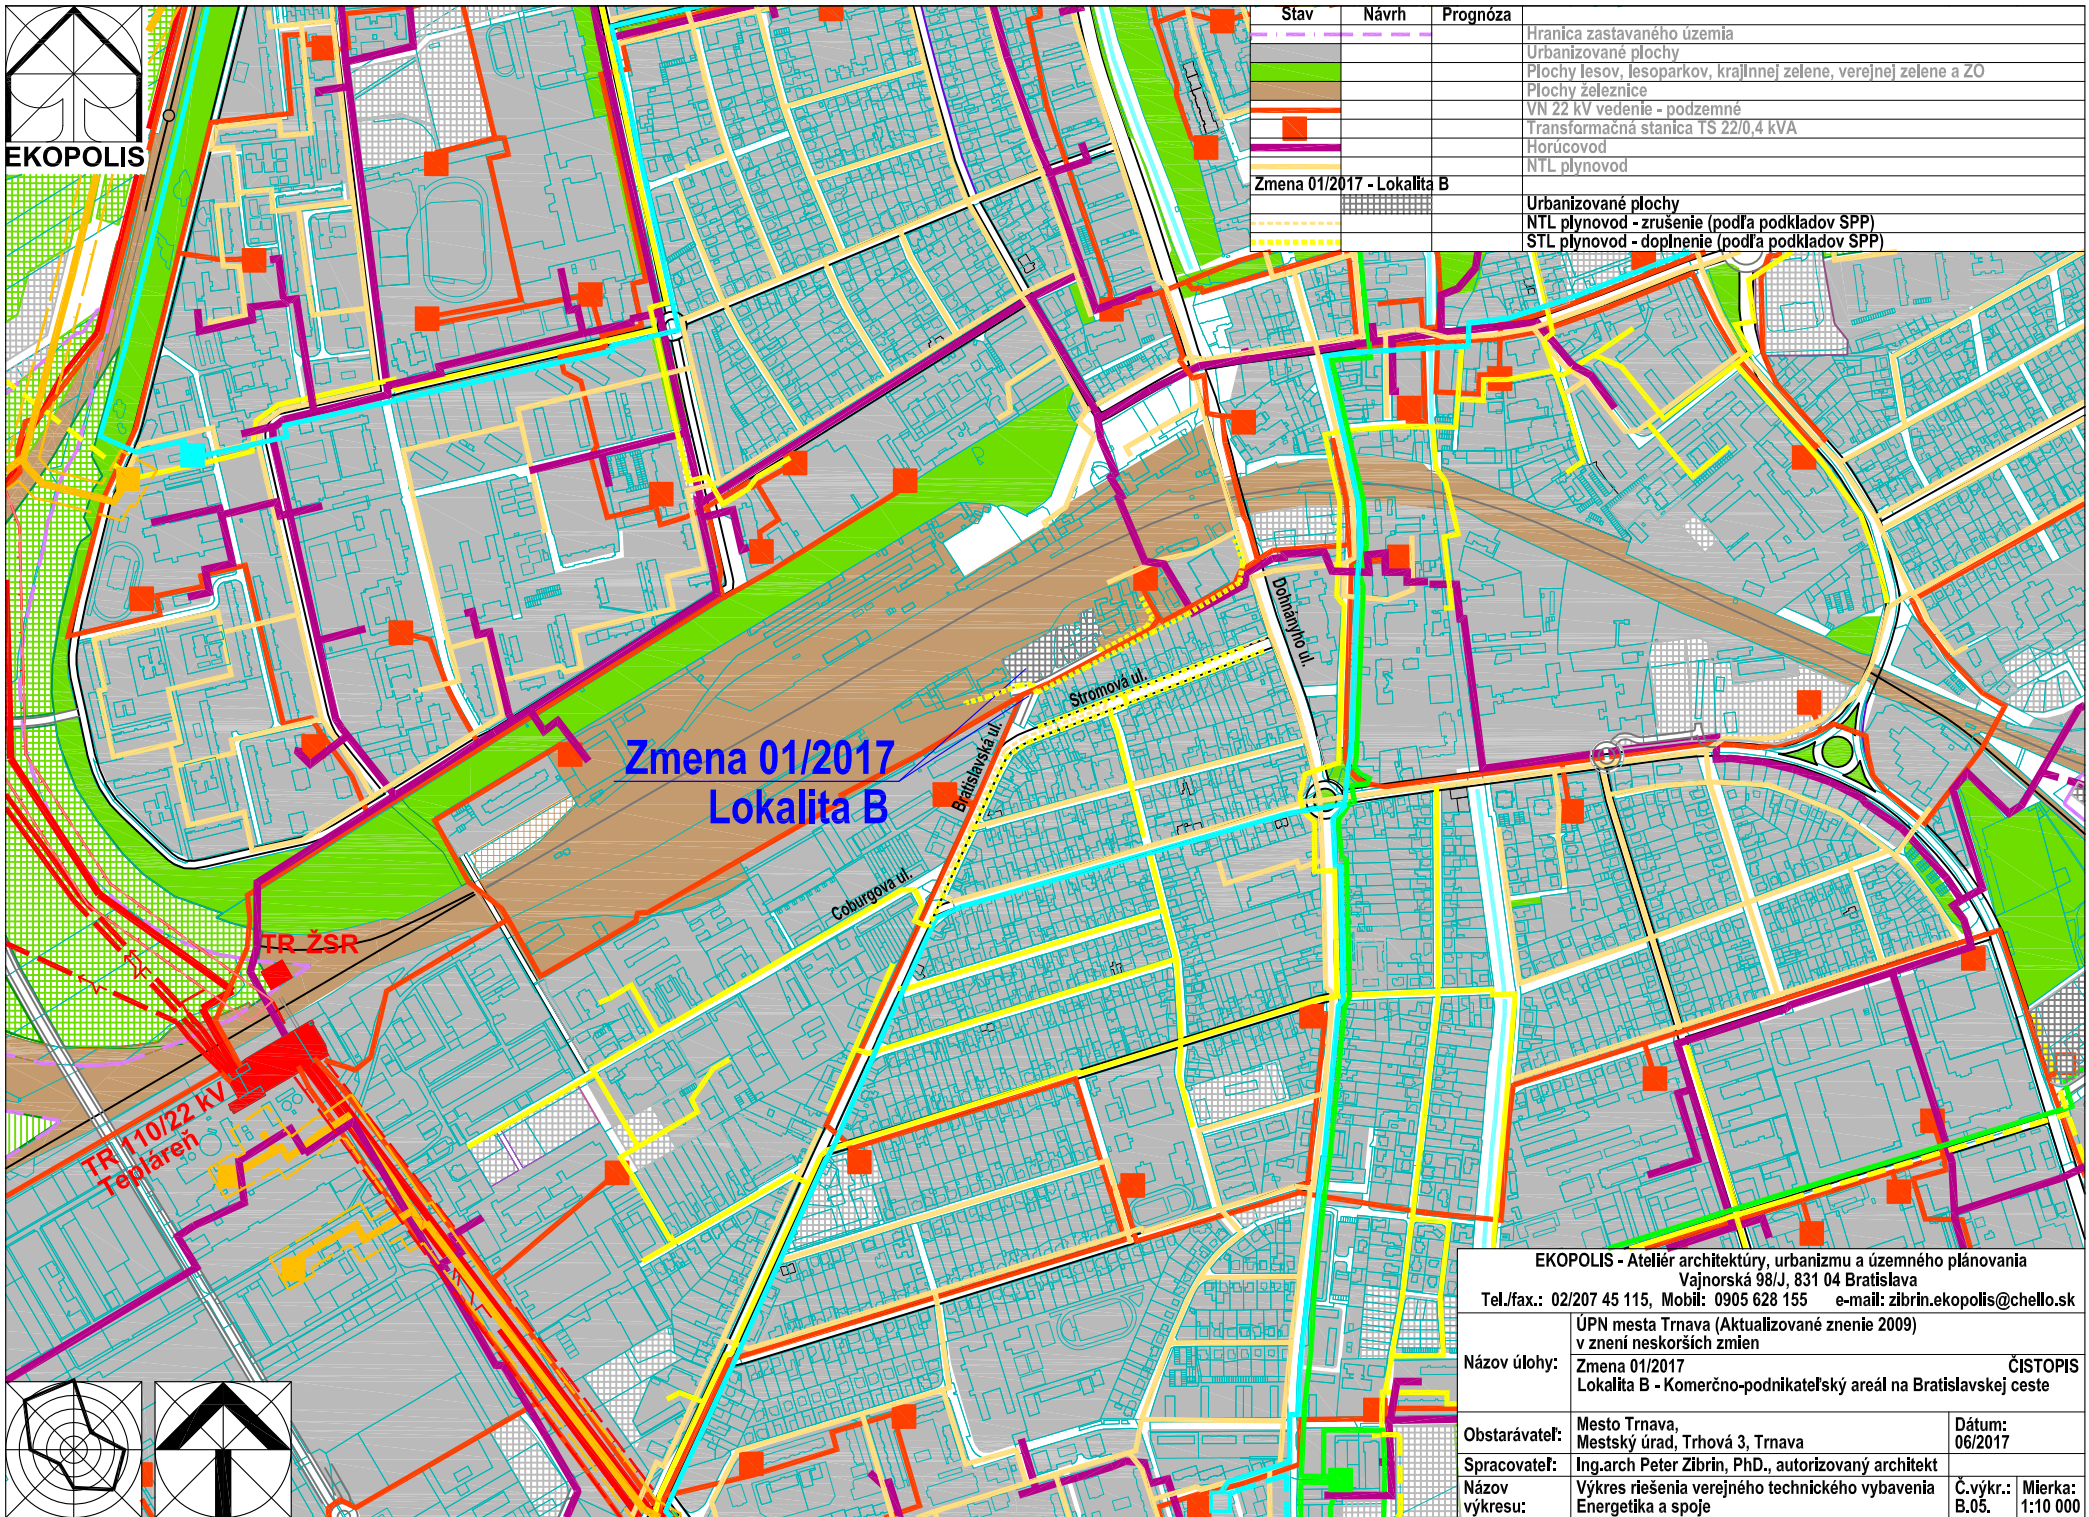

Zmena 01/2017 Lokalita B

Stav	Návrh	Prognóza
[Symbol]	[Symbol]	Hranica zastavaného územia
[Symbol]	[Symbol]	Urbanizované plochy
[Symbol]	[Symbol]	Plochy lesov, lesoparkov, krajínnej zelene, verejnej zelene a ZO
[Symbol]	[Symbol]	Plochy železnice
[Symbol]	[Symbol]	VN 22 kV vedenie - podzemné
[Symbol]	[Symbol]	Transformačná stanica TS 22/0,4 kVA
[Symbol]	[Symbol]	Horúcovod
[Symbol]	[Symbol]	NTL plynovod
Zmena 01/2017 - Lokalita B		
[Symbol]	[Symbol]	Urbanizované plochy
[Symbol]	[Symbol]	NTL plynovod - zrušenie (podľa podkladov SPP)
[Symbol]	[Symbol]	STL plynovod - doplnenie (podľa podkladov SPP)

TR ŽSR
TR 110/22 kV
Tepľareň

EKOPOLIS - Ateliér architektúry, urbanizmu a územného plánovania Vajnorská 98/J, 831 04 Bratislava Tel./fax.: 02/207 45 115, Mobil: 0905 628 155 e-mail: zibrin.ekopolis@chello.sk			
Názov úlohy:	Zmena 01/2017 Lokalita B - Komerčno-podnikateľský areál na Bratislavskej ceste	ČISTOPIS	
Obstarávateľ:	Mesto Trnava, Mestský úrad, Trhová 3, Trnava	Dátum:	06/2017
Spracovateľ:	Ing.arch Peter Zibrin, Ph.D., autorizovaný architekt		
Názov výkresu:	Výkres riešenia verejného technického vybavenia Energetika a spoje	Č.výkr.:	B.05.
		Mierka:	1:10 000

