


EKOPOLIS

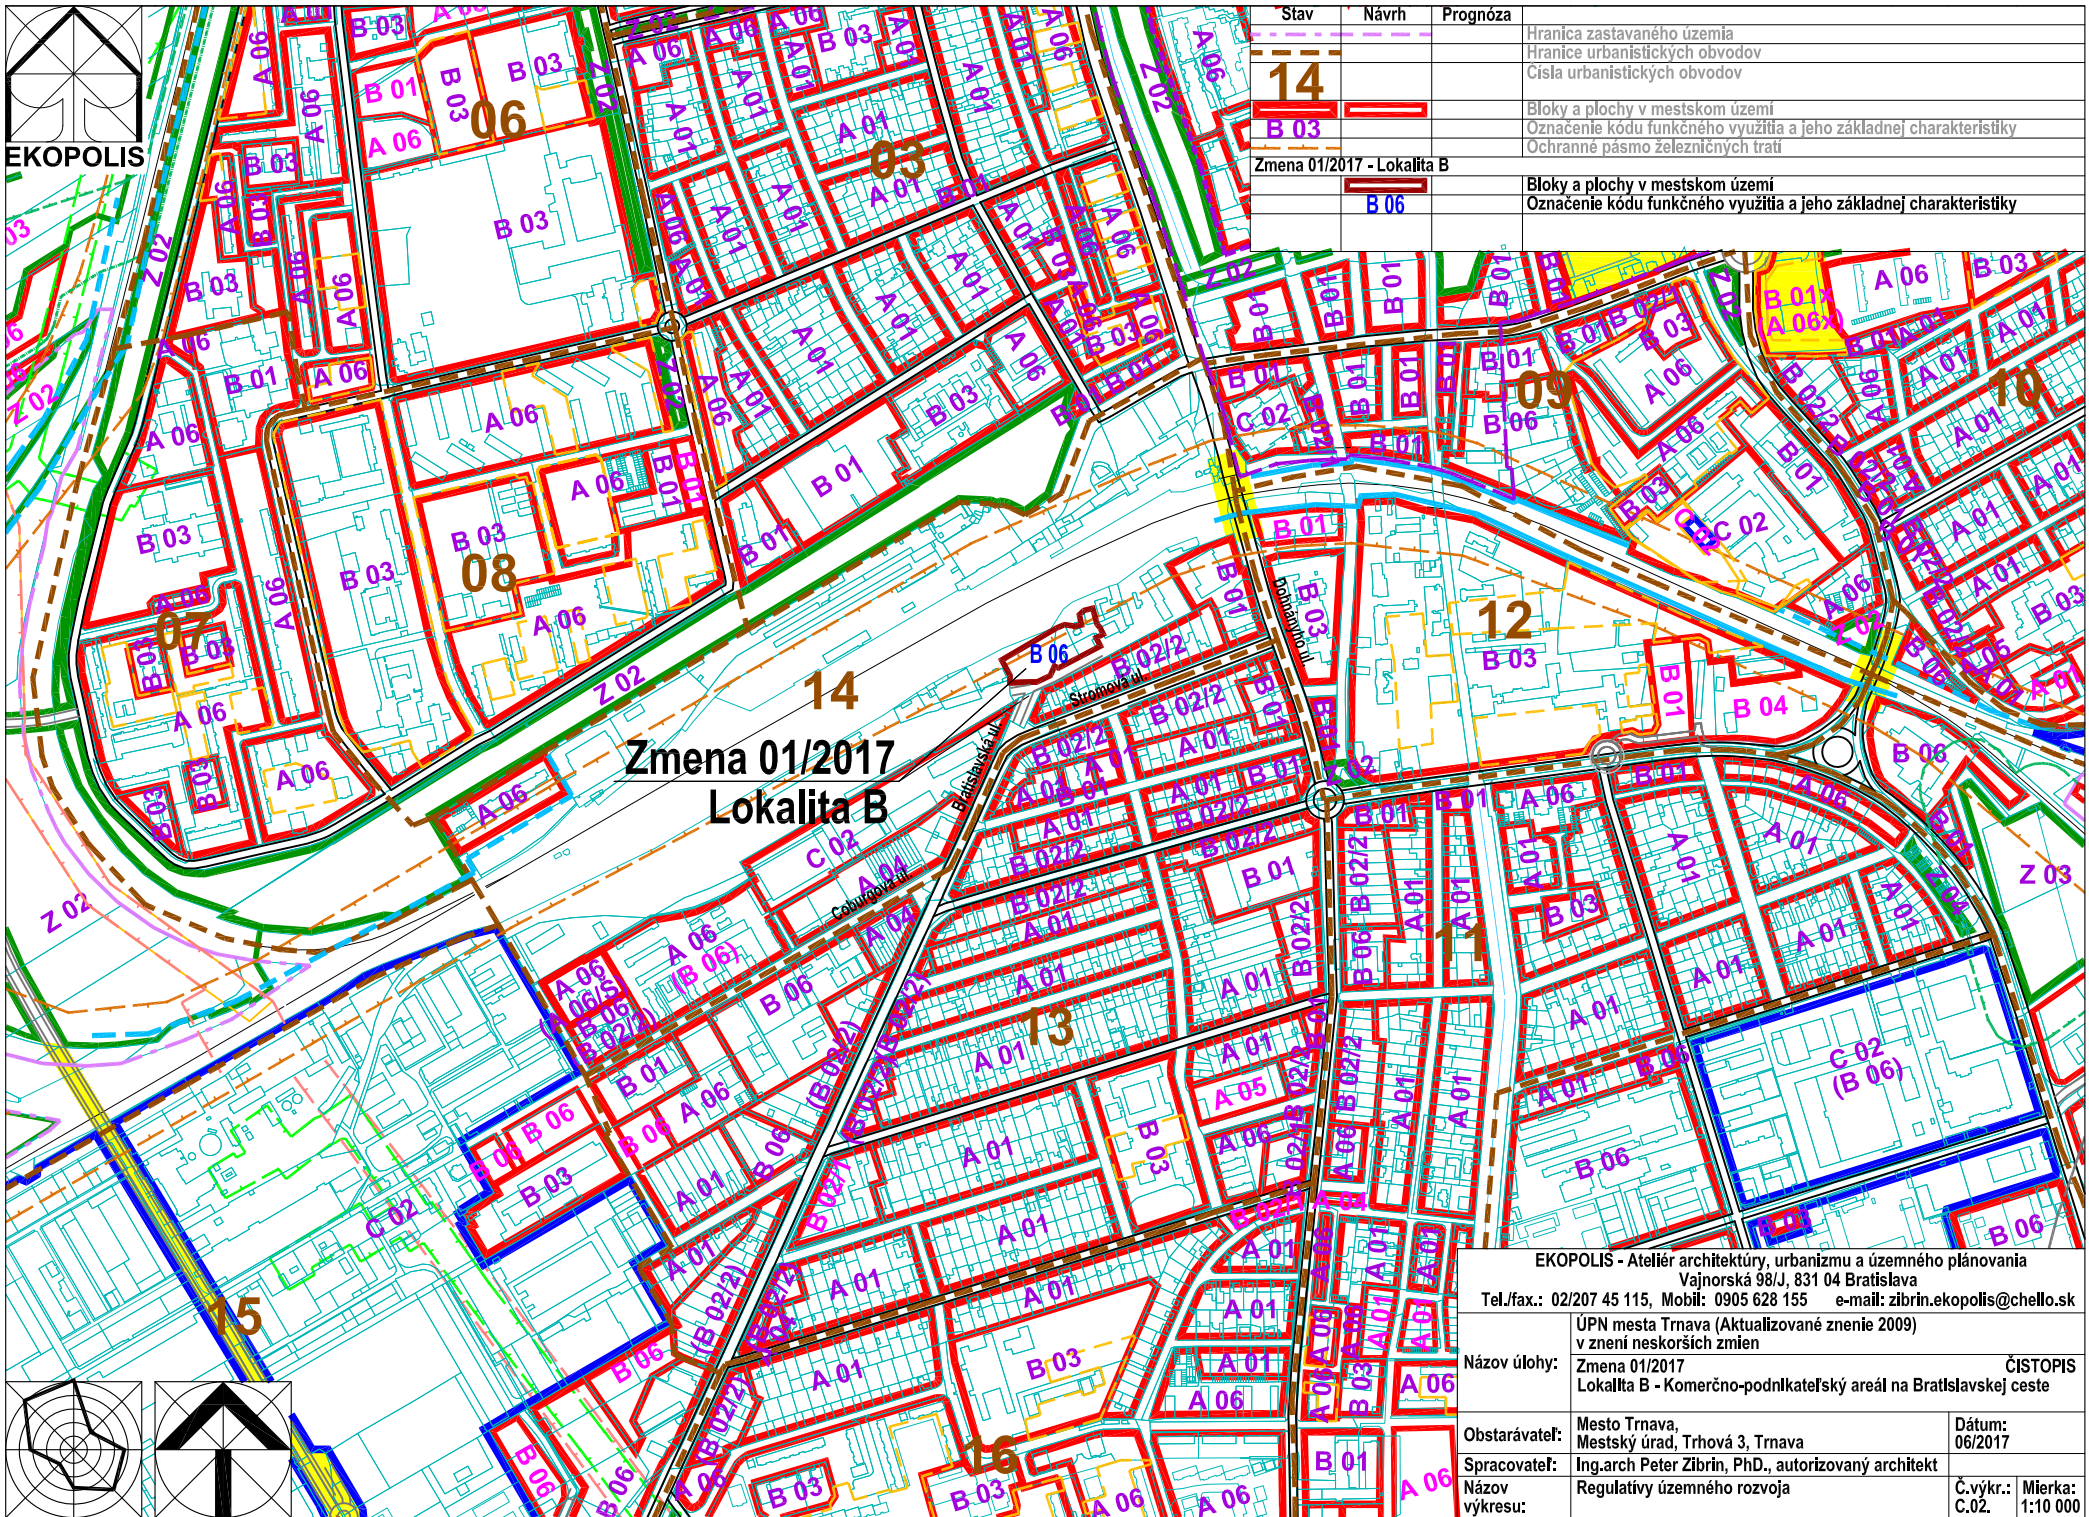

Stav	Návrh	Prognóza
		Hranica zastavaného územia
		Hranice urbanistických obvodov
		Číslo urbanistických obvodov
		Bloky a plochy v mestskom území
		Označenie kódu funkčného využitia a jeho základnej charakteristiky
		Ochranné pásmo železničných tratí
Zmena 01/2017 - Lokalita B		
		Bloky a plochy v mestskom území
		Označenie kódu funkčného využitia a jeho základnej charakteristiky

Zmena 01/2017 Lokalita B

EKOPOLIS - Ateliér architektúry, urbanizmu a územného plánovania Vajnorská 98/J, 831 04 Bratislava Tel./fax.: 02/207 45 115, Mobil: 0905 628 155 e-mail: zibrin.ekopolis@chello.sk		
Názov úlohy:	Zmena 01/2017 Lokalita B - Komerčno-podnikateľský areál na Bratislavskej ceste	ČISTOPIIS
Obstarávateľ:	Mesto Trnava, Mestský úrad, Trhová 3, Trnava	Dátum: 06/2017
Spracovateľ:	Ing.arch Peter Zibrin, PhD., autorizovaný architekt	
Názov výkresu:	Regulatívny územného rozvoja	Č.výkr.: C.02. Mierka: 1:10 000

